


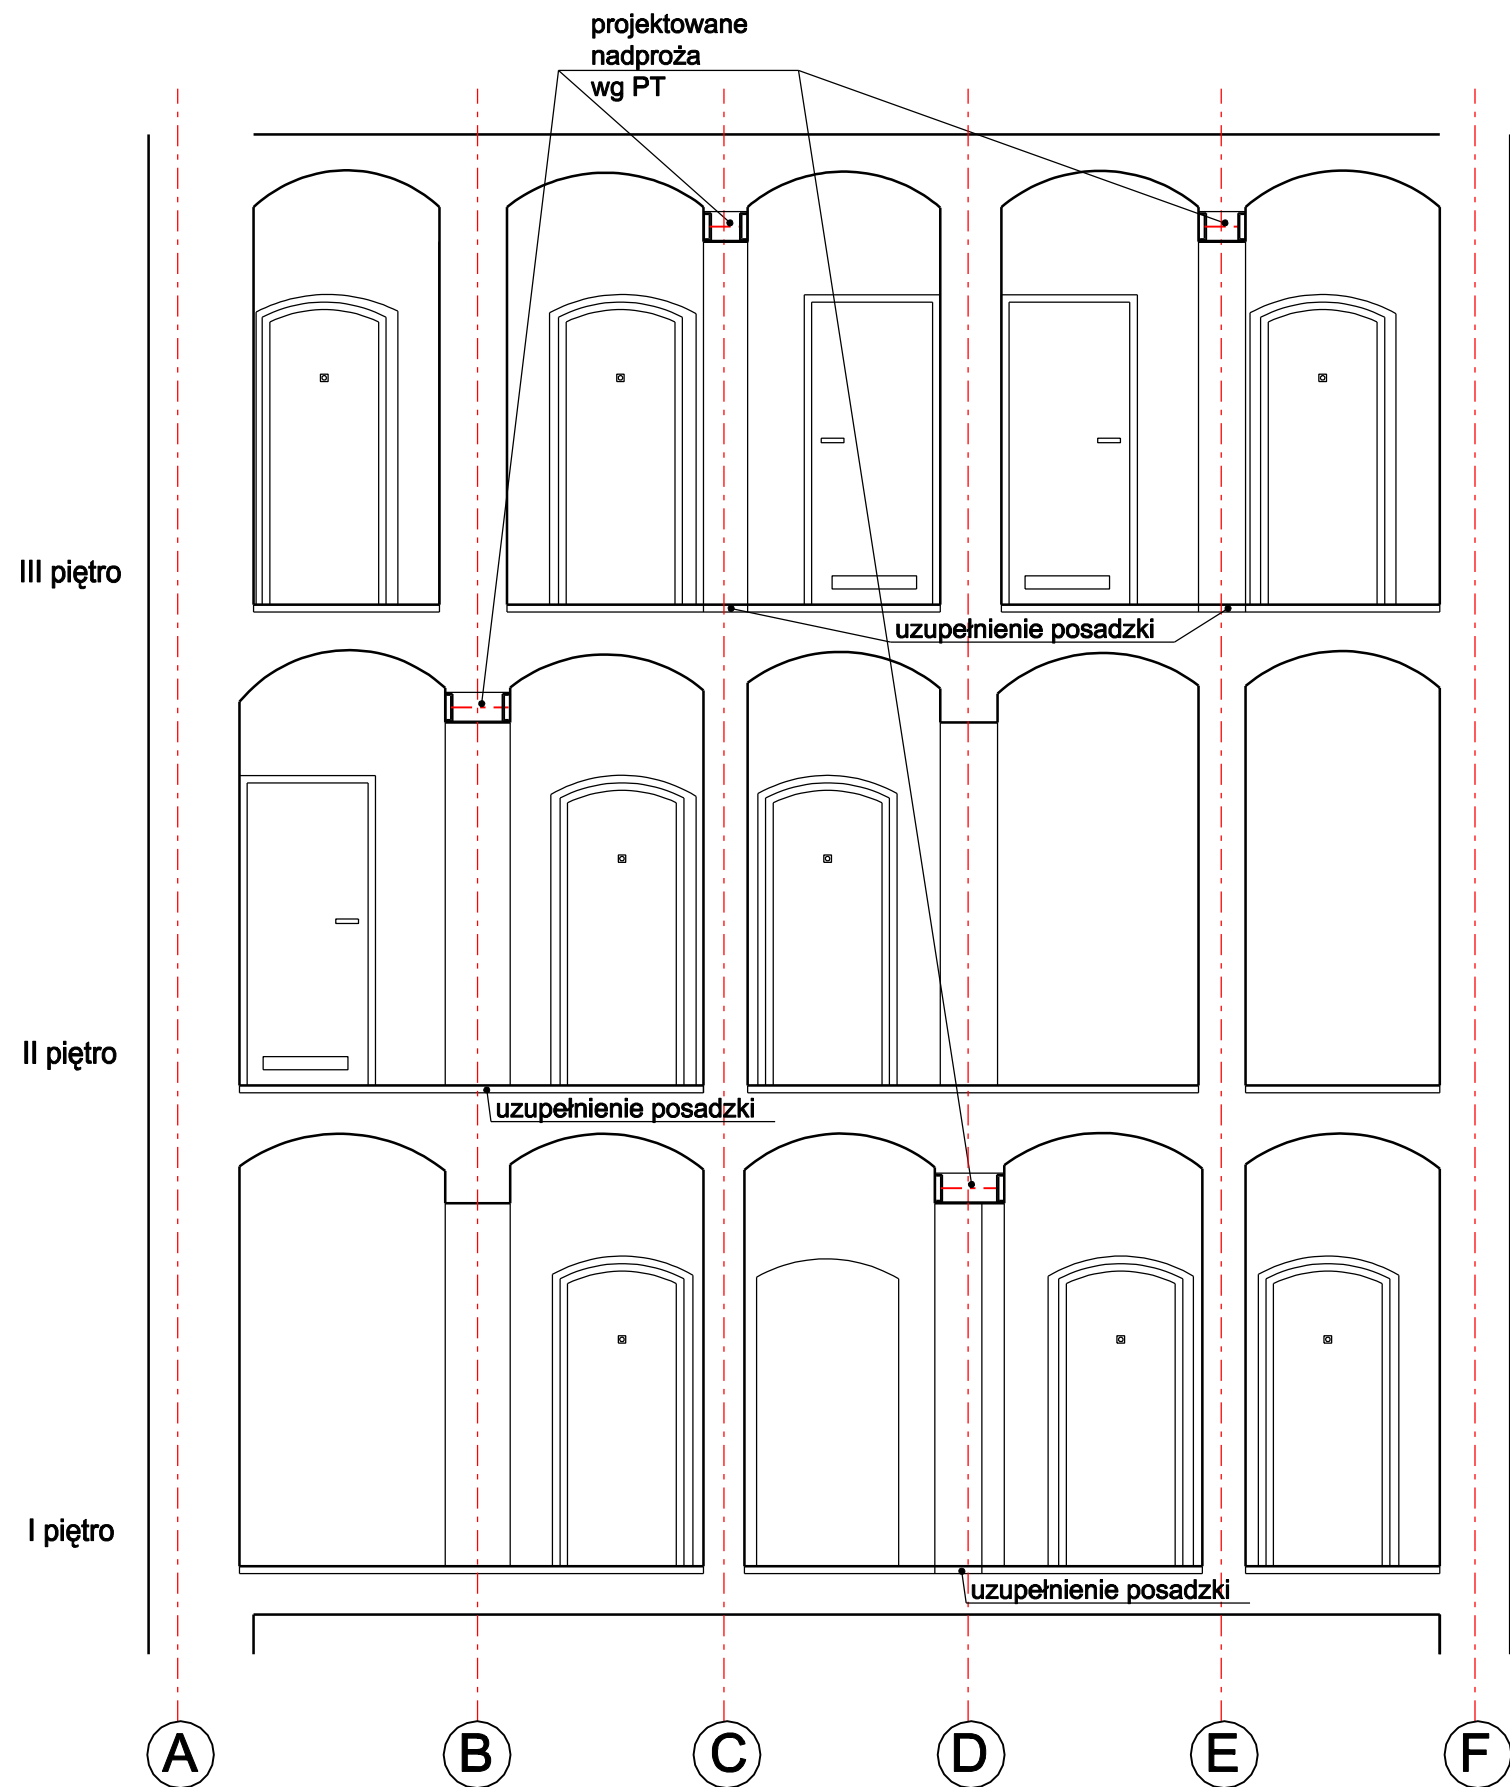

nazwa projektu: PROJEKT ARCHITEKTONICZNO - BUDOWLANY ŁĄCZENIA CEL MIESZKALNYCH Z WYDZIELENIEM KĄCIKÓW SANITARNYCH			
adres obiektu: UL. MIKOŁOWSKA 10A, 40-067 KATOWICE			
inwestor: ARESZT ŚLED CZY W KATOWICACH UL. MIKOŁOWSKA 10A, 40-067 KATOWICE			branża: ARCH.
projektant: mgr inż. arch. Jolanta Krawczyk, nr upr.: 725 / 87		podpis:	skala: 1:50
sprawdzająca: mgr inż. arch. Aleksandra Ciemborowicz, nr upr.: 215 / 90		podpis:	
nazwa rysunku: PRZEKRÓJ C - C			nr rys.: 10
data: SIERPIEŃ 2024			
PRACOWNIA ARCHITEKTURY I RĘKODZIEŁA			PAR