


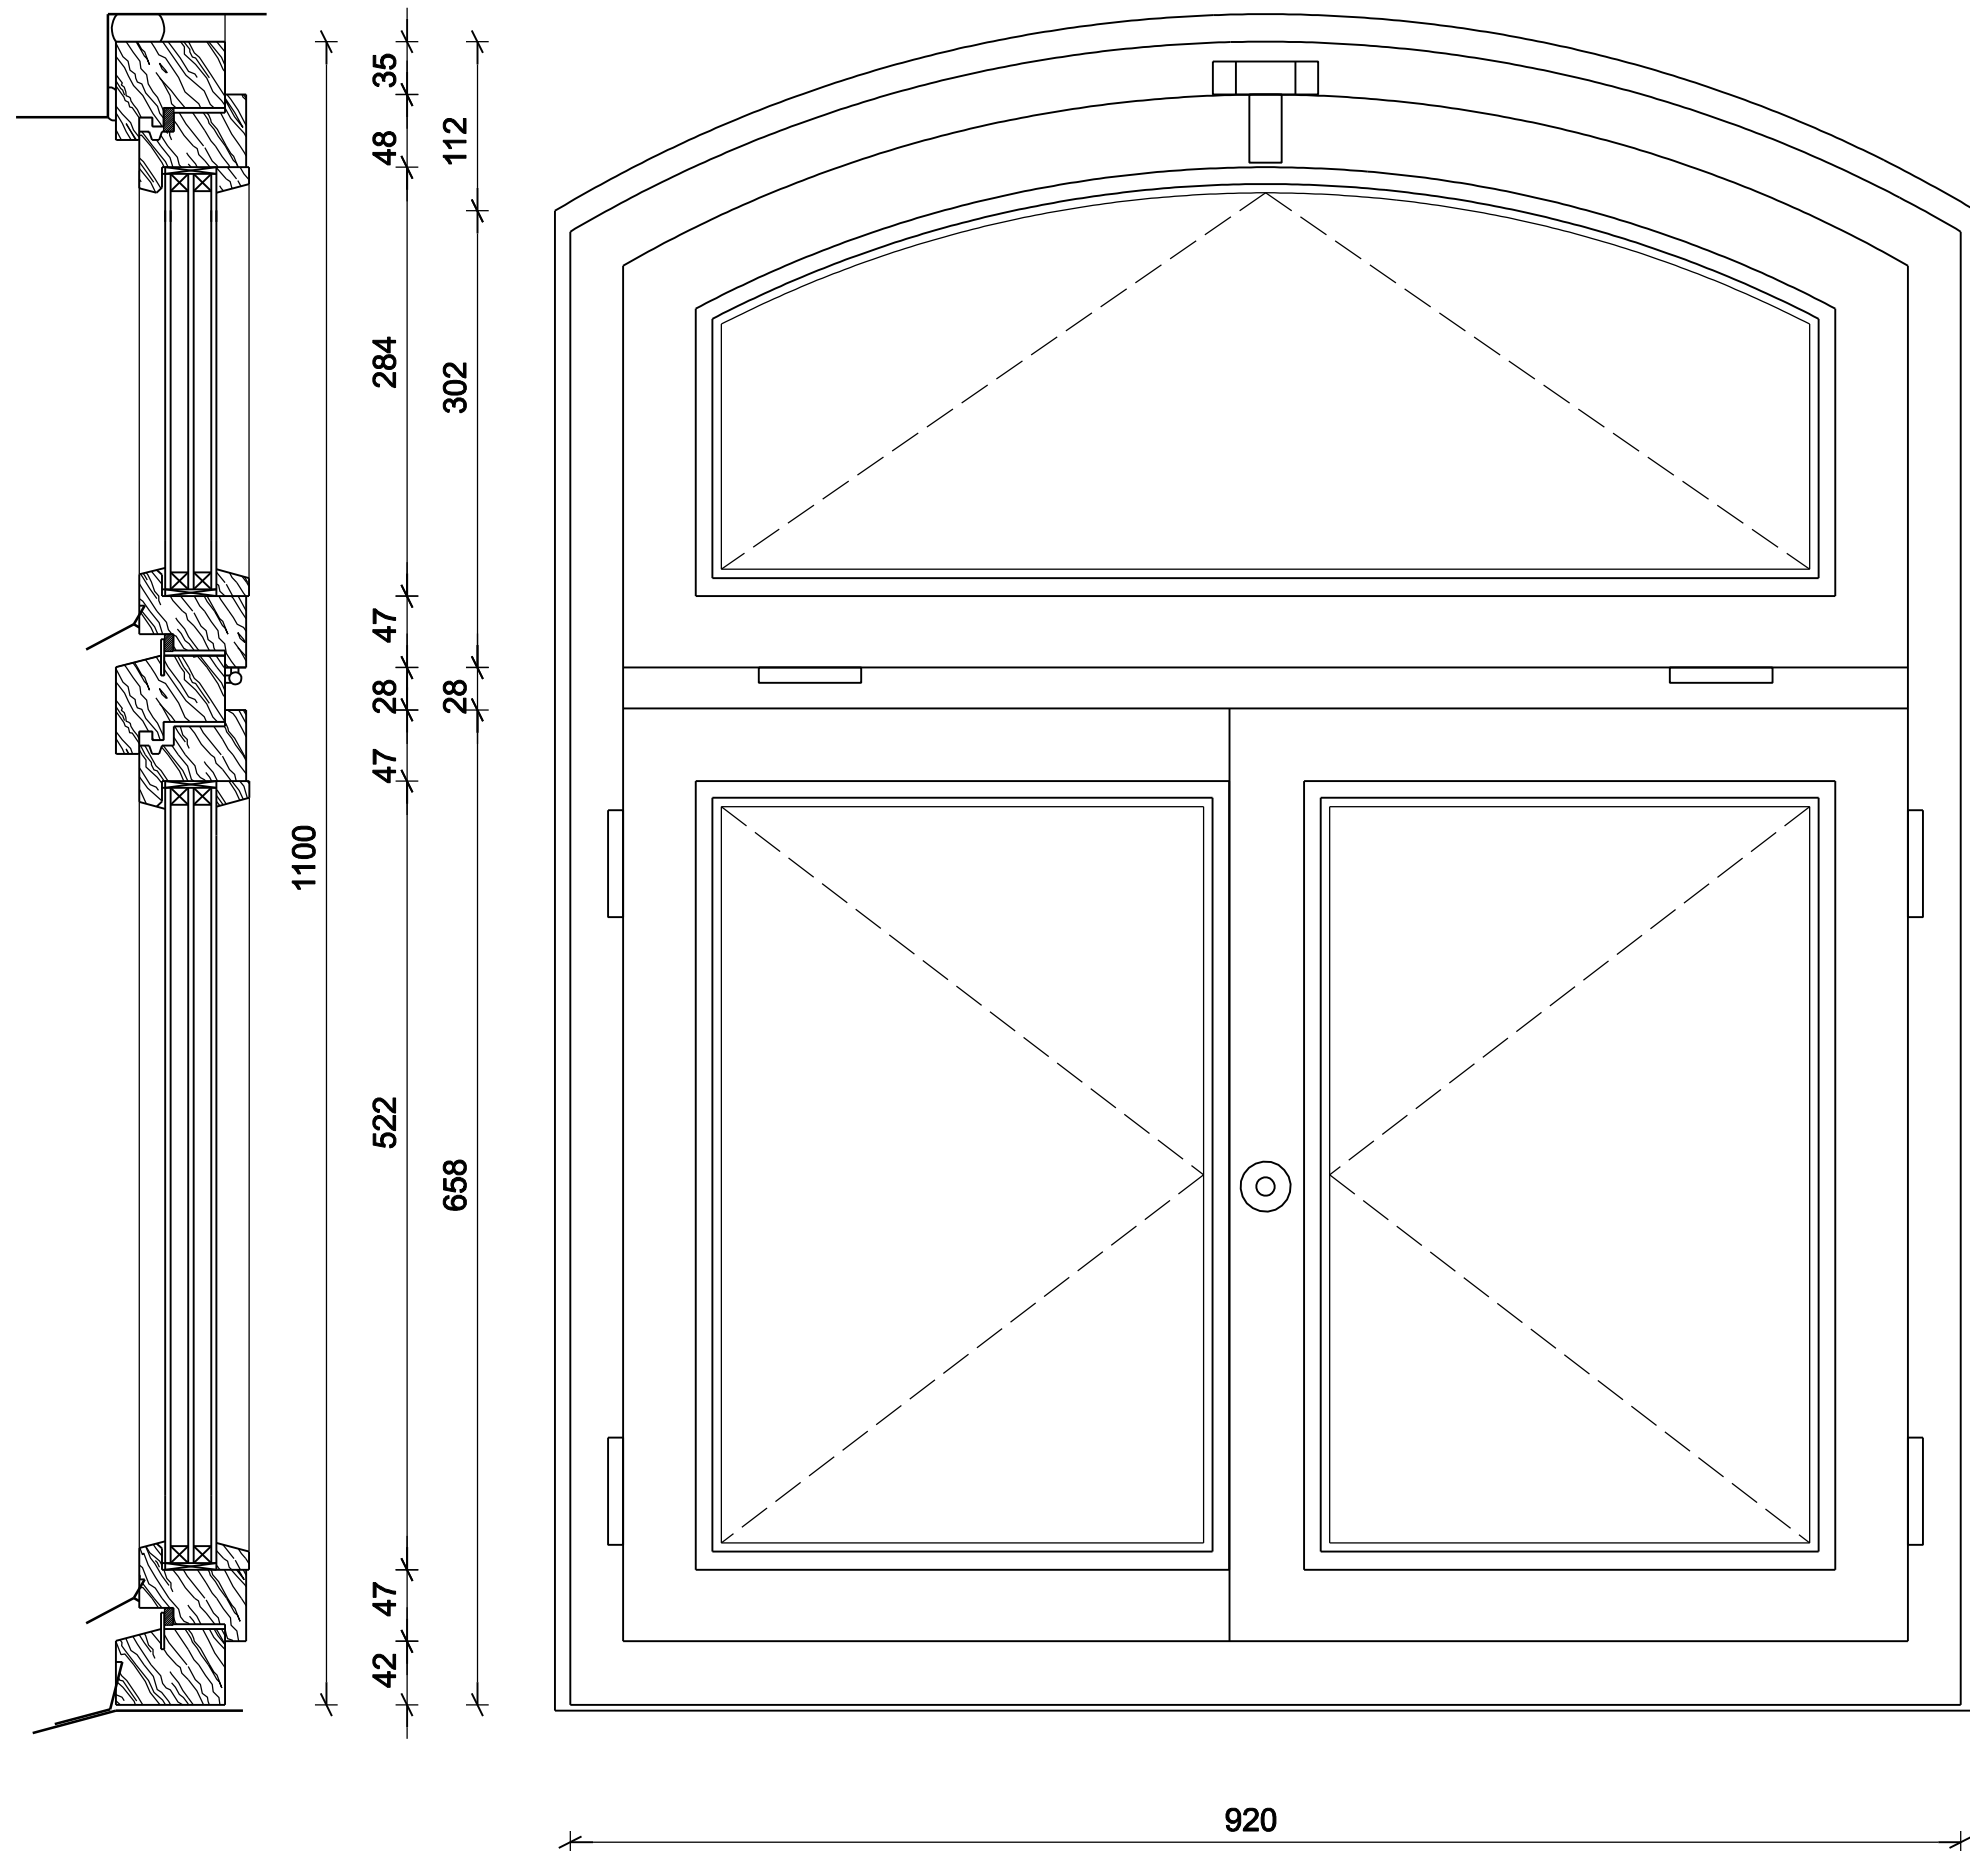

- UWAGI:**
- okna należy odtworzyć na podstawie okien istniejących, jako drewniane z drewna klejonego, jednoramowe malowane lakierem bezbarwnym w wybarwieniu dostosowanym do okien istniejących
 - szklenie pakietem trójszybowym $U_w=0,77 \text{ W/m}^2\text{K}$
 - dolna część rozwierana i zamykana na klucz konduktorski
 - górna część uchylna i zamykana na zatrask z ogranicznikiem uchylania
 - rysunek przedstawia widok od wnętrza
 - rysunek przedstawia schemat okna, nie jest rysunkiem warsztatowym
 - wykonać 16 szt.

nazwa projektu:		PROJEKT ARCHITEKTONICZNO - BUDOWLANY ŁĄCZENIA CEL MIESZKALNYCH Z WYDZIELENIEM KĄCIÓW SANITARNYCH	
adres obiektu:		UL. MIKOŁOWSKA 10A, 40-067 KATOWICE	
inwestor:		ARESzt ŚLEDczy W KATOWICACH UL. MIKOŁOWSKA 10A, 40-067 KATOWICE	branża: ARCH.
projektant:		mgr inż. arch. Jolanta Krawczyk, nr upr.: 725 / 87	podpis:
sprawdzająca:		mgr inż. arch. Aleksandra Ciemborowicz, nr upr.: 215 / 90	podpis:
nazwa rysunku:		DETALE OKNA 01	nr rys.: 11
data:		SIERPIEŃ 2024	
PRACOWNIA ARCHITEKTURY I RĘKODZIEŁA		PAR	