
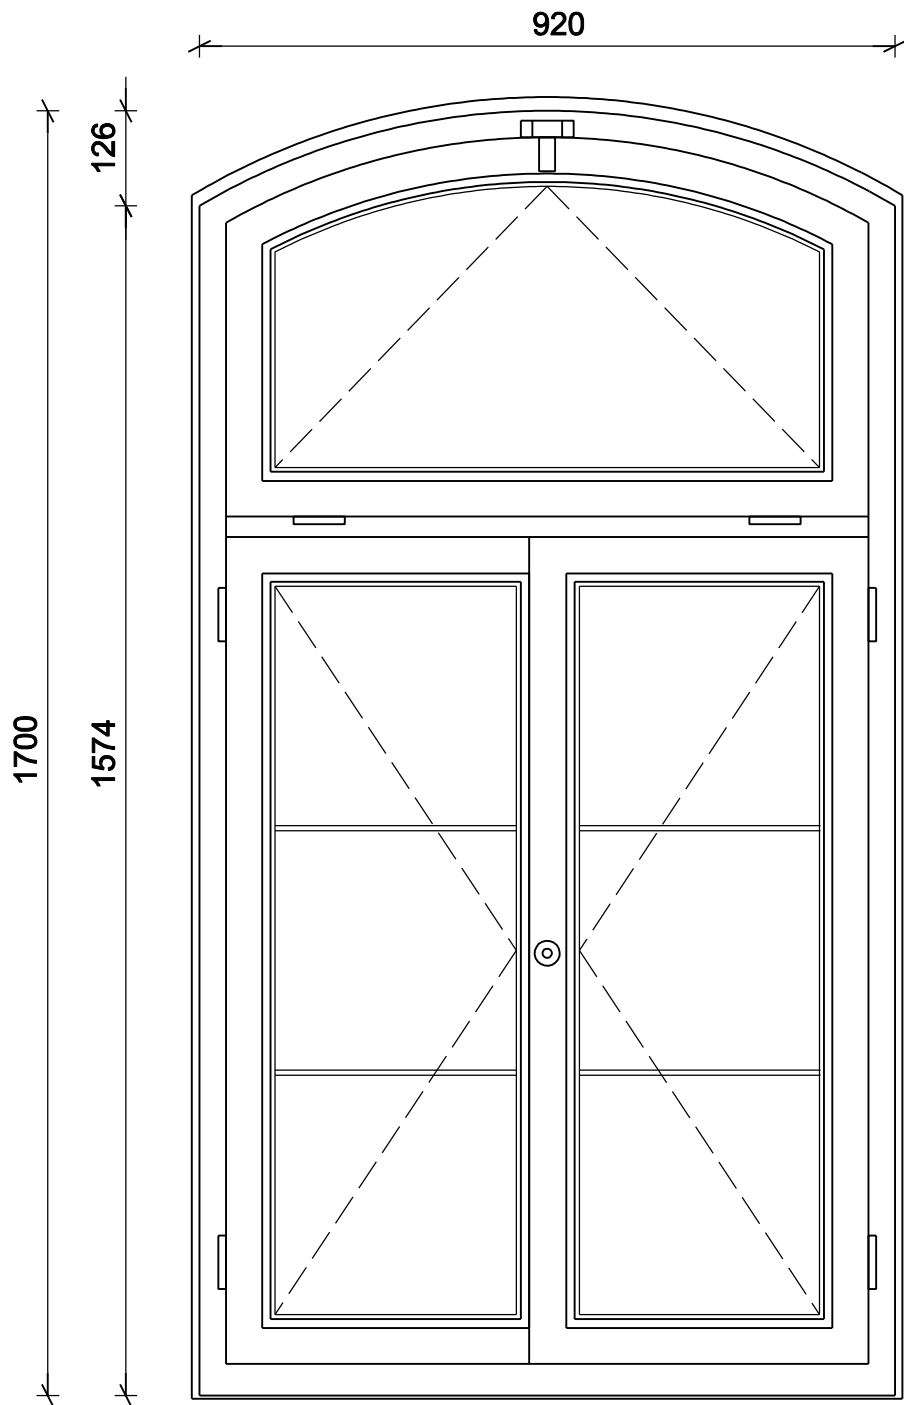


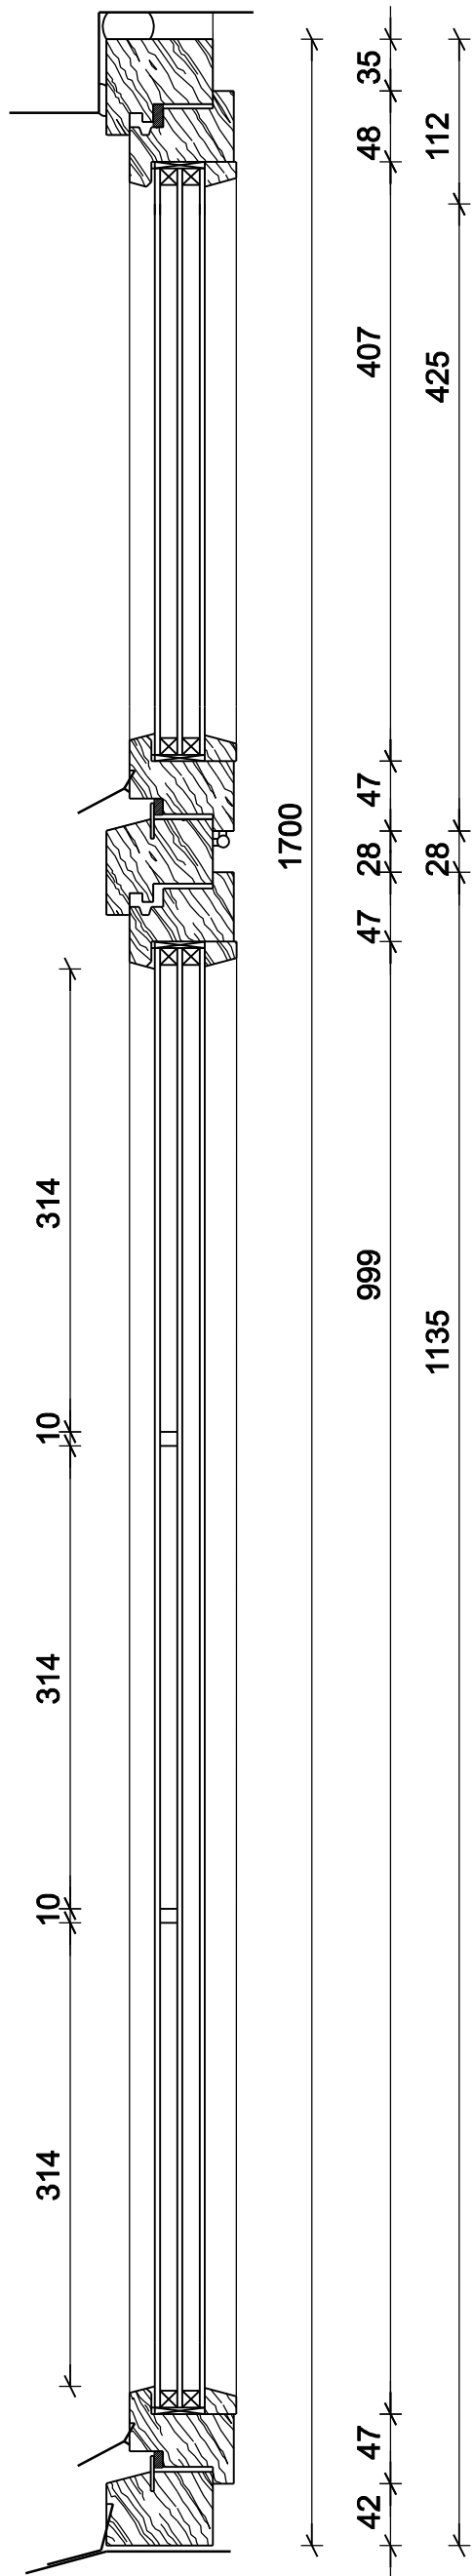

- UWAGI:**
- okna należy odtworzyć na podstawie okien istniejących, jako drewniane z drewna klejonego, jednoramowe malowane lakierem bezbarwnym w wybarwieniu dostosowanym do okien istniejących
 - szklenie pakietem trójszybowym $U_w=0,77 \text{ W/m}^2\text{K}$
 - dolna część rozwierana i zamykana na klucz konduktorski
 - górna część uchylna i zamykana na zatrzask z ogranicznikiem uchylania
 - rysunek przedstawia widok od wnętrza
 - rysunek przedstawia schemat okna, nie jest rysunkiem warsztatowym
 - wykonać 4 szt.

nazwa projektu:		PROJEKT ARCHITEKTONICZNO - BUDOWLANY ŁĄCZENIA CEL MIESZKALNYCH Z WYDZIELENIEM KĄCIKÓW SANITARNYCH	
adres obiektu:		UL. MIKOŁOWSKA 10A, 40-067 KATOWICE	
inwestor:		branża:	
ARESZT ŚLEDZCY W KATOWICACH UL. MIKOŁOWSKA 10A, 40-067 KATOWICE		ARCH.	
projektant:		podpis:	
mgr inż. arch. Jolanta Krawczyk, nr upr.: 725 / 87		skala:	
sprawdzająca:		podpis:	
mgr inż. arch. Aleksandra Ciemborowicz, nr upr.: 215 / 90		1:5, 1:10	
nazwa rysunku:		nr rys.:	
DETALE OKNA 02		12	
data:			
SIERPIEŃ 2024			
PRACOWNIA ARCHITEKTURY I RĘKODZIEŁA			
PAR			