


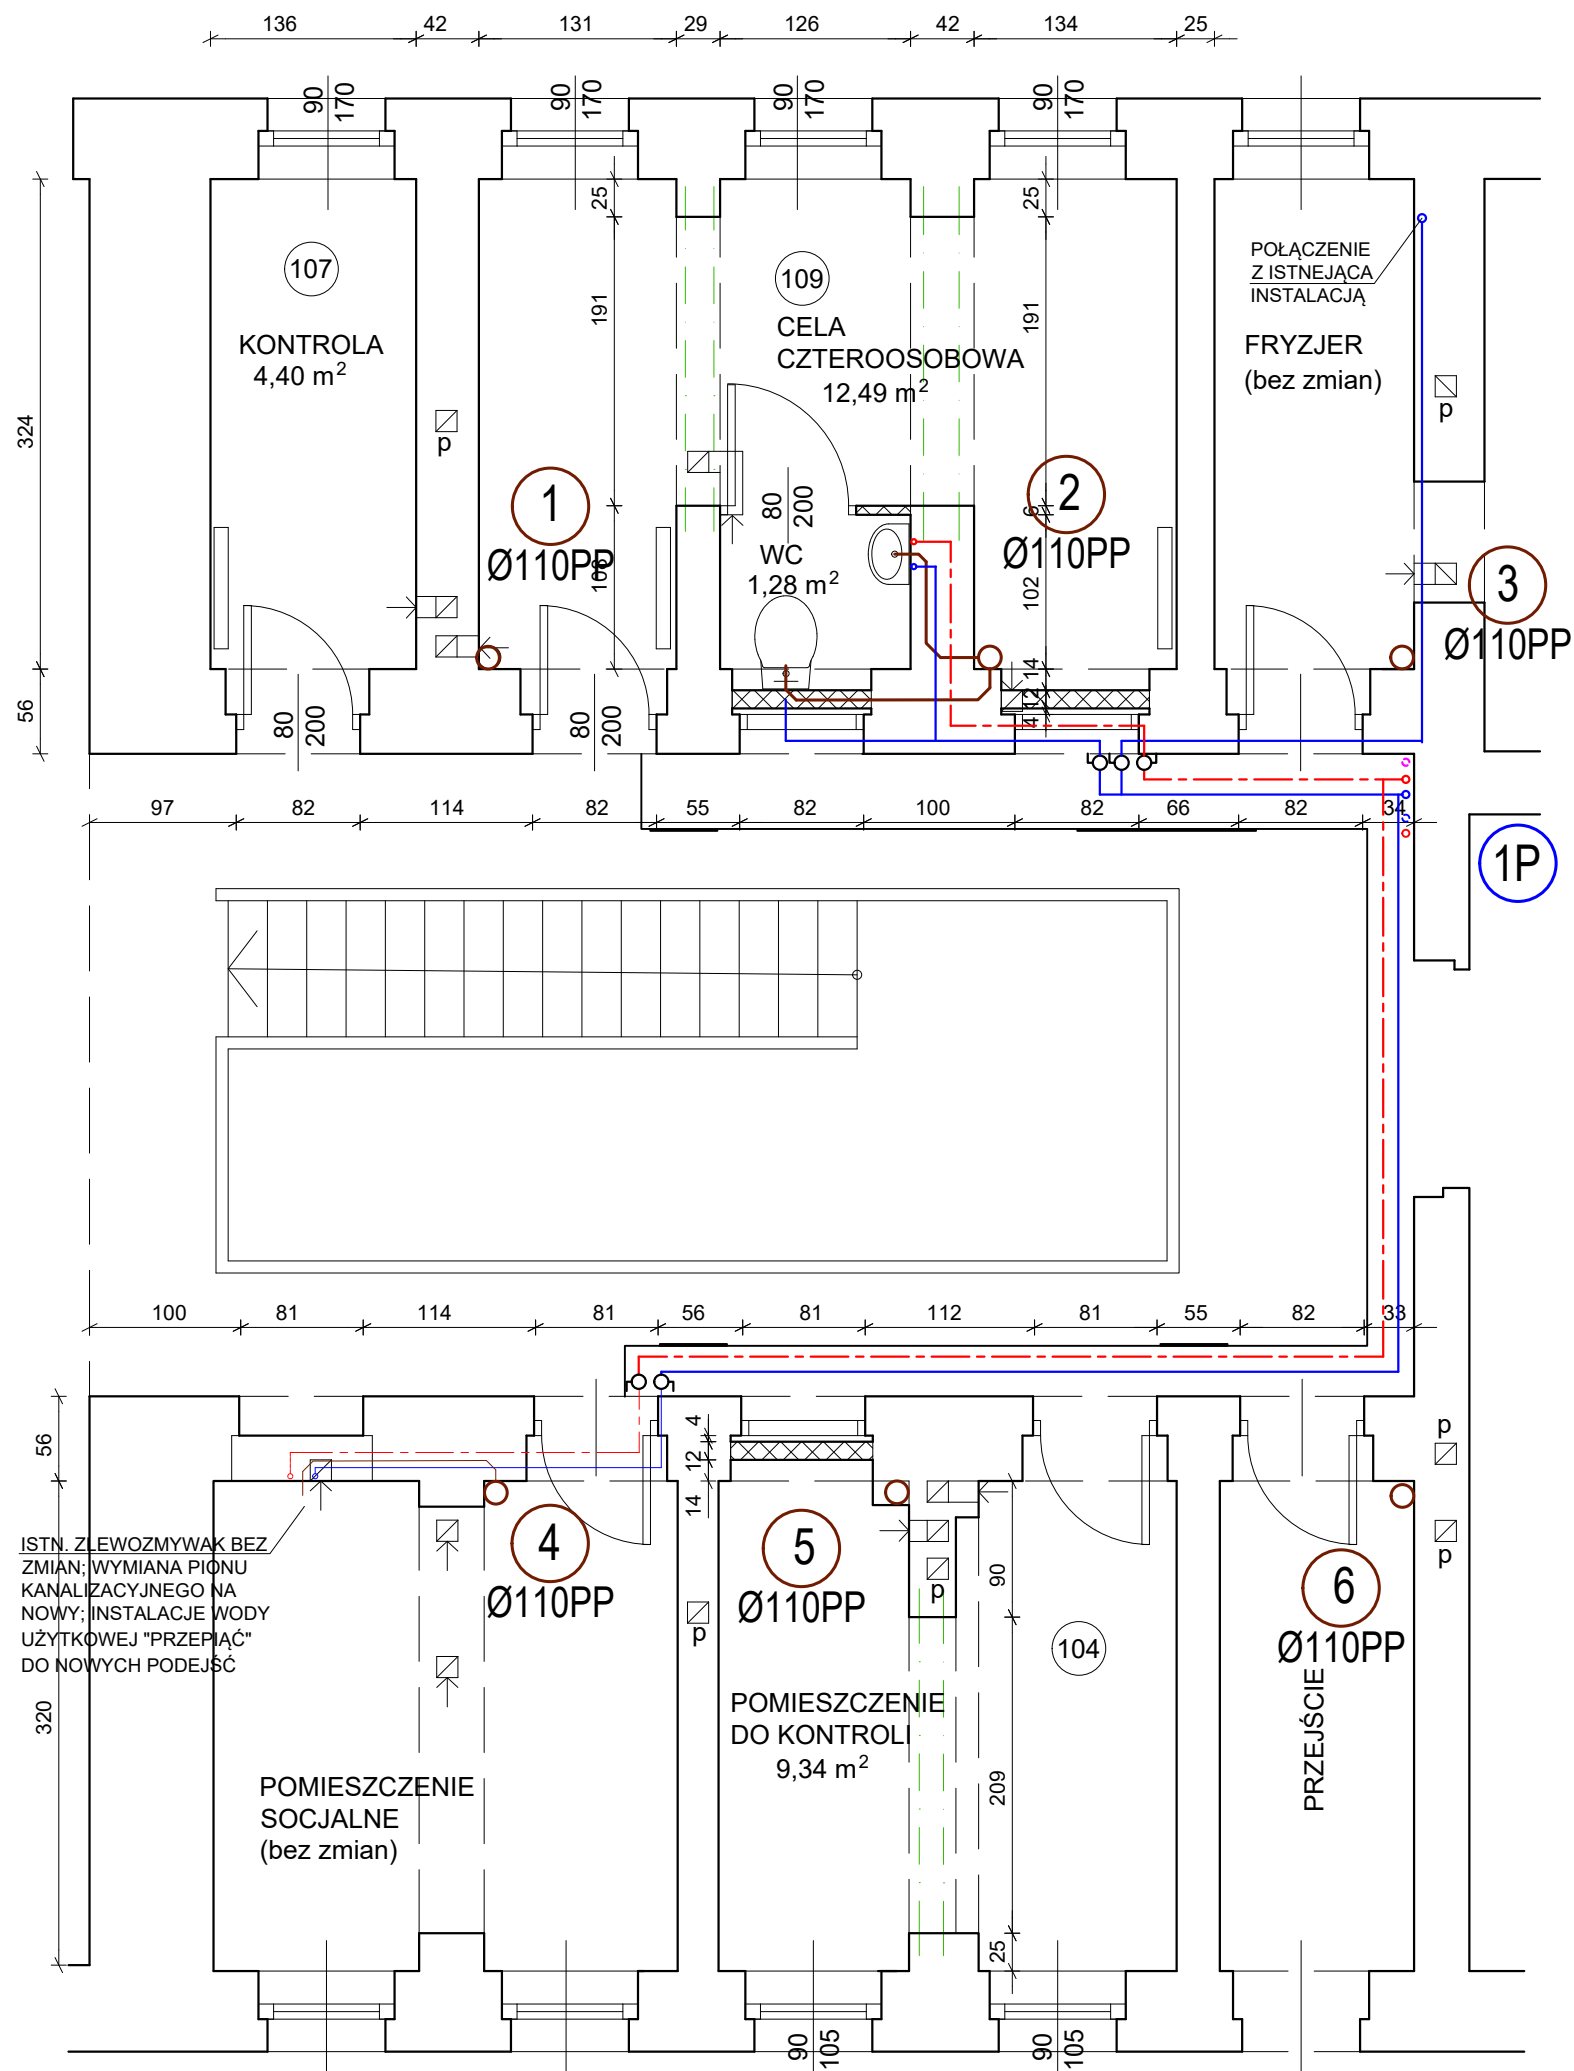

UWAGA:
DOKŁADNĄ LOKALIZACJĘ DRZWICZEK REWIZYJNYCH
ORAZ WIELKOŚĆ OBUUDOWY GK OKREŚLIĆ NA BUDOWIE

nazwa projektu: PROJEKT ARCHITEKTONICZNO - BUDOWLANY ŁĄCZENIA CEL MIESZKALNYCH Z WYDZIELENIEM KĄCIKÓW SANITARNYCH	
adres obiektu: UL. MIKOŁOWSKA 10A, 40-067 KATOWICE	
inwestor: ARESZT ŚLEDZCY W KATOWICACH UL. MIKOŁOWSKA 10A, 40-067 KATOWICE	branża: SAN.
projektant: mgr inż. Katarzyna Dudek , nr upr. SLK/3500/POOS/11	podpis: skala: 1:50
nazwa rysunku: RZUT POMIESZCZEŃ NA I PIĘTRZE - INSTALACJE WOD.-KAN.	
nr rys.: 01	
data: SIERPIEŃ 2024	