


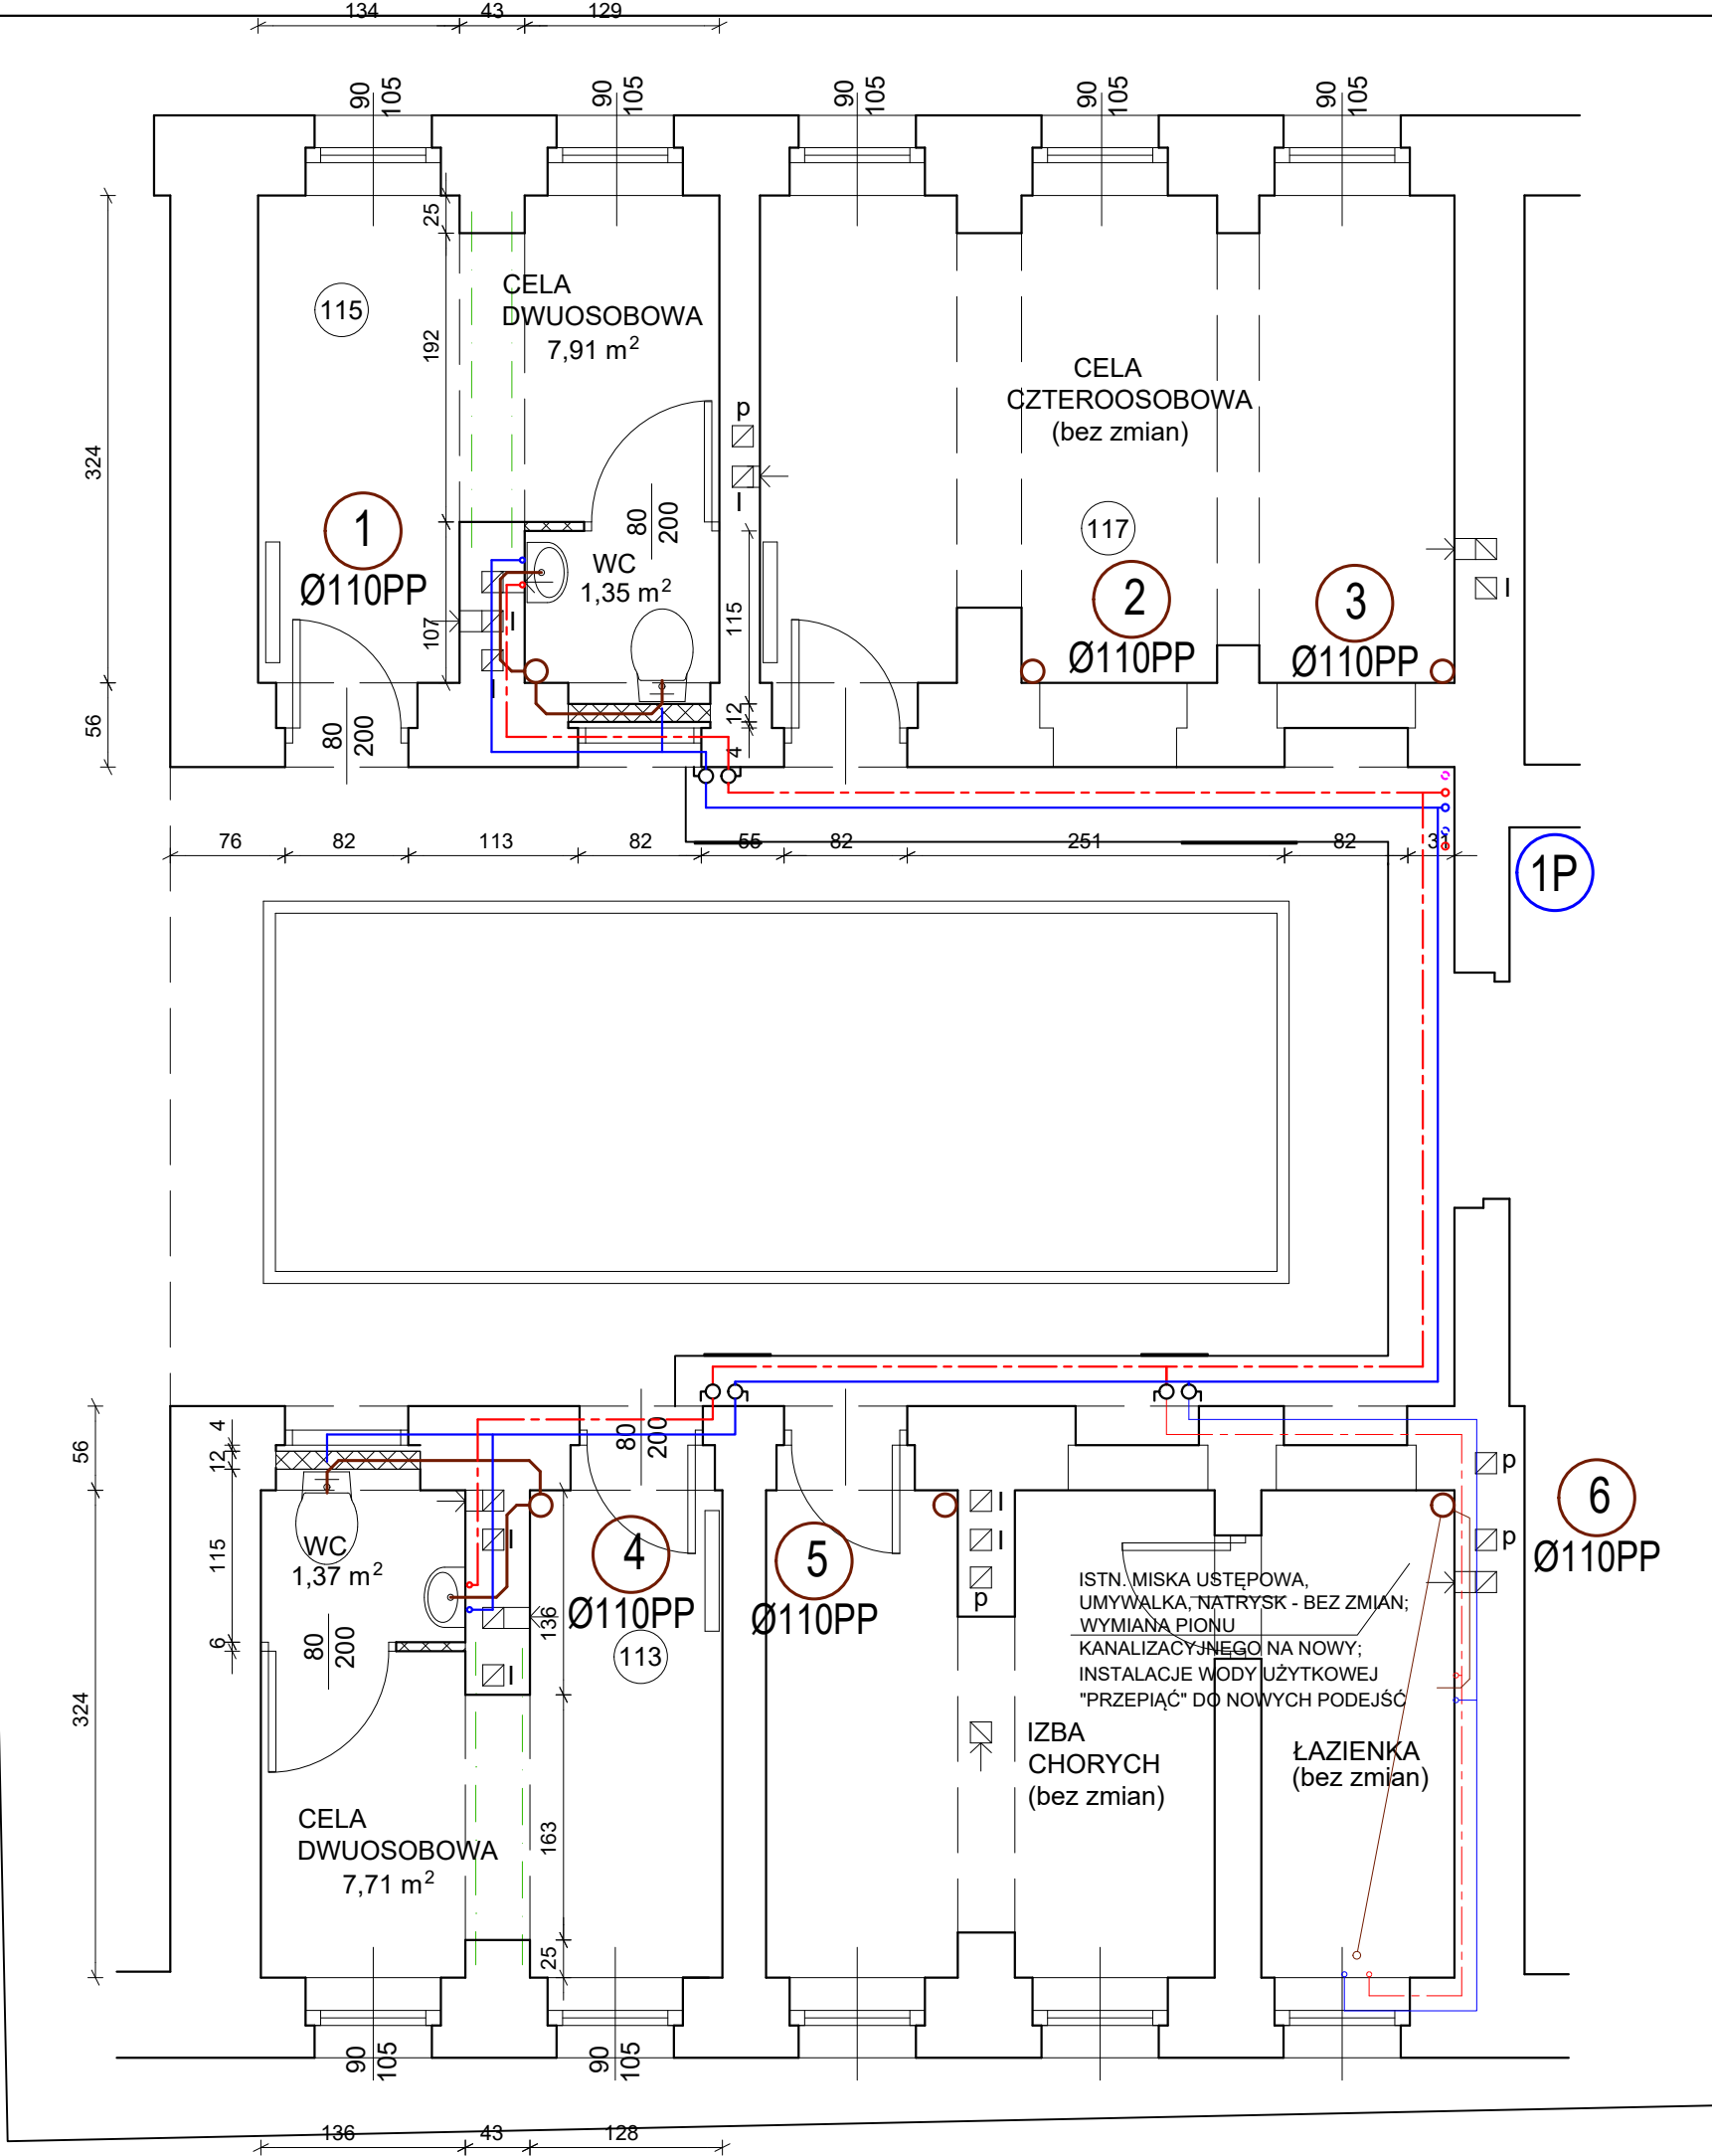

- LEGENDA:
- PROJ. INSTALACJA WODY ZIMNEJ
 - PROJ. INSTALACJA WODY CIEPŁEJ
 - PROJ. CYRKULACJA C.W.U.
 - ISTN. INSTALACJA WODY ZIMNEJ - BEZ ZMIAN
 - ISTN. INSTALACJA WODY CIEPŁEJ- BEZ ZMIAN
 - PROJ. INSTALACJI KANALIZACJI SANITARNEJ
 - ISTN. INSTALACJA KANALIZACJI SANITARNEJ - BEZ ZMIAN
 - PION KAN. SANITARNEJ

UWAGA:
DOKŁADNĄ LOKALIZACJĘ DRZWICZEK REWIZYJNYCH
ORAZ WIELKOŚĆ OBUDOWY GK OKREŚLIĆ NA BUDOWIE

nazwa projektu: PROJEKT ARCHITEKTONICZNO - BUDOWLANY ŁĄCZENIA CEL MIESZKALNYCH Z WYDZIELENIEM KĄCIKÓW SANITARNYCH	
adres obiektu: UL. MIKOŁOWSKA 10A, 40-067 KATOWICE	
inwestor: ARESZT ŚLEDZCZY W KATOWICACH UL. MIKOŁOWSKA 10A, 40-067 KATOWICE	branża: SAN.
projektant: mgr inż. Katarzyna Dudek , nr upr. SLK/3500/POOS/11	skala: 1:50
nazwa rysunku: RZUT POMIESZCZEŃ NA II PIĘTRZE - INSTALACJE WOD.-KAN.	
nr rys.: 02	
data: SIERPIEŃ 2024	