


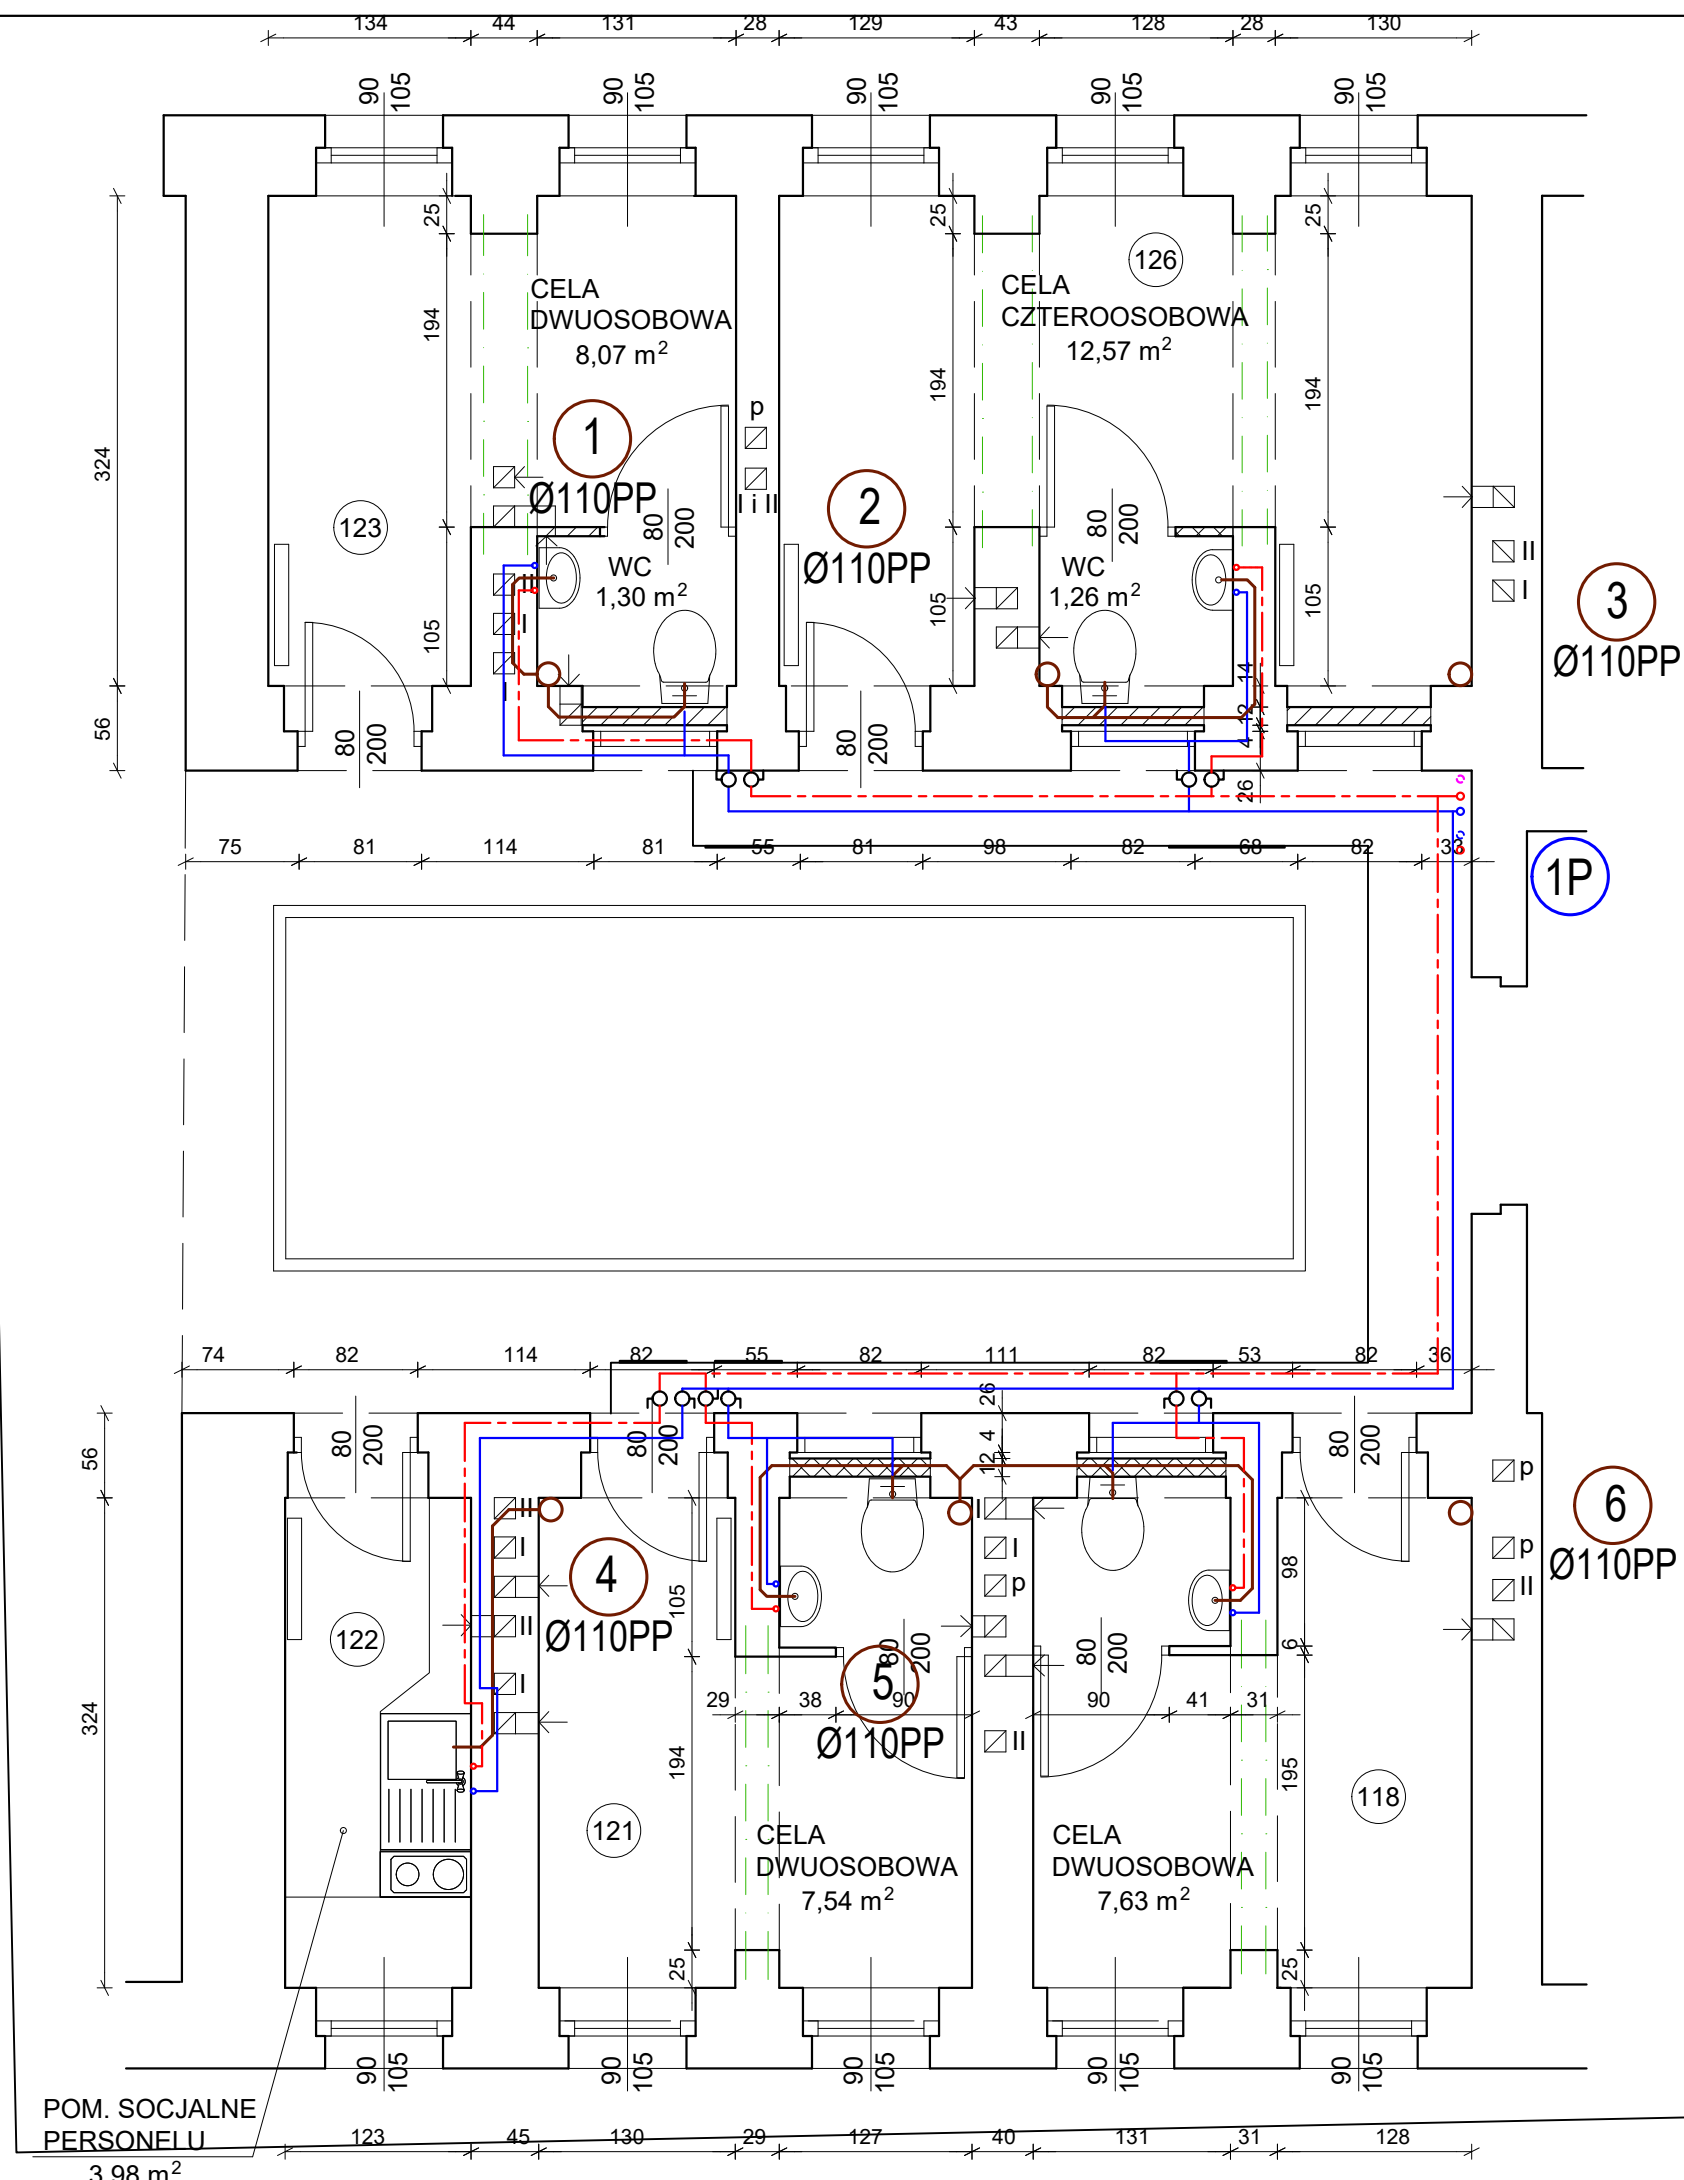

- LEGENDA:
- PROJ. INSTALACJA WODY ZIMNEJ
 - PROJ. INSTALACJA WODY CIEPŁEJ
 - PROJ. CYRKULACJA C.W.U.
 - ISTN. INSTALACJA WODY ZIMNEJ - BEZ ZMIAN
 - ISTN. INSTALACJA WODY CIEPŁEJ- BEZ ZMIAN
 - PROJ. INSTALACJI KANALIZACJI SANITARNEJ
 - ISTN. INSTALACJA KANALIZACJI SANITARNEJ - BEZ ZMIAN
 - PION KAN. SANITARNEJ
- Ø110PP

UWAGA: DOKŁADNĄ LOKALIZACJĘ DRZWICZEK REWIZYJNYCH ORAZ WIELKOŚĆ OBUUDOWY GK OKREŚLIĆ NA BUDOWIE			
nazwa projektu:		PROJEKT ARCHITEKTONICZNO - BUDOWLANY ŁĄCZENIA CEL MIESZKALNYCH Z WYDZIELENIEM KĄCIKÓW SANITARNYCH	
adres obiektu:		UL. MIKOŁOWSKA 10A, 40-067 KATOWICE	
inwestor:		ARESZT ŚLEDZCY W KATOWICACH UL. MIKOŁOWSKA 10A, 40-067 KATOWICE	branża: SAN.
projektant:		mgr inż. Katarzyna Dudek , nr upr. SLK/3500/POOS/11	podpis:
			skala: 1:50
nazwa rysunku:		RZUT POMIESZCZEŃ NA III PIĘTRZE - INSTALACJE WOD.-KAN.	
data:		SIERPIEŃ 2024	
		nr rys.: 03	
PRACOWNIA ARCHITEKTURY I RĘKODZIEŁA			PAR