


1P

LEGENDA:
PROJ. INSTALACJA WODY ZIMNEJ
PROJ. INSTALACJA WODY CIEPŁEJ
PROJ. CYRKULACJA C.W.U.
ISTN. INSTALACJA WODY ZIMNEJ - BEZ ZMIAN
STN. INSTALACJA WODY CIEPŁEJ- BEZ ZMIAN

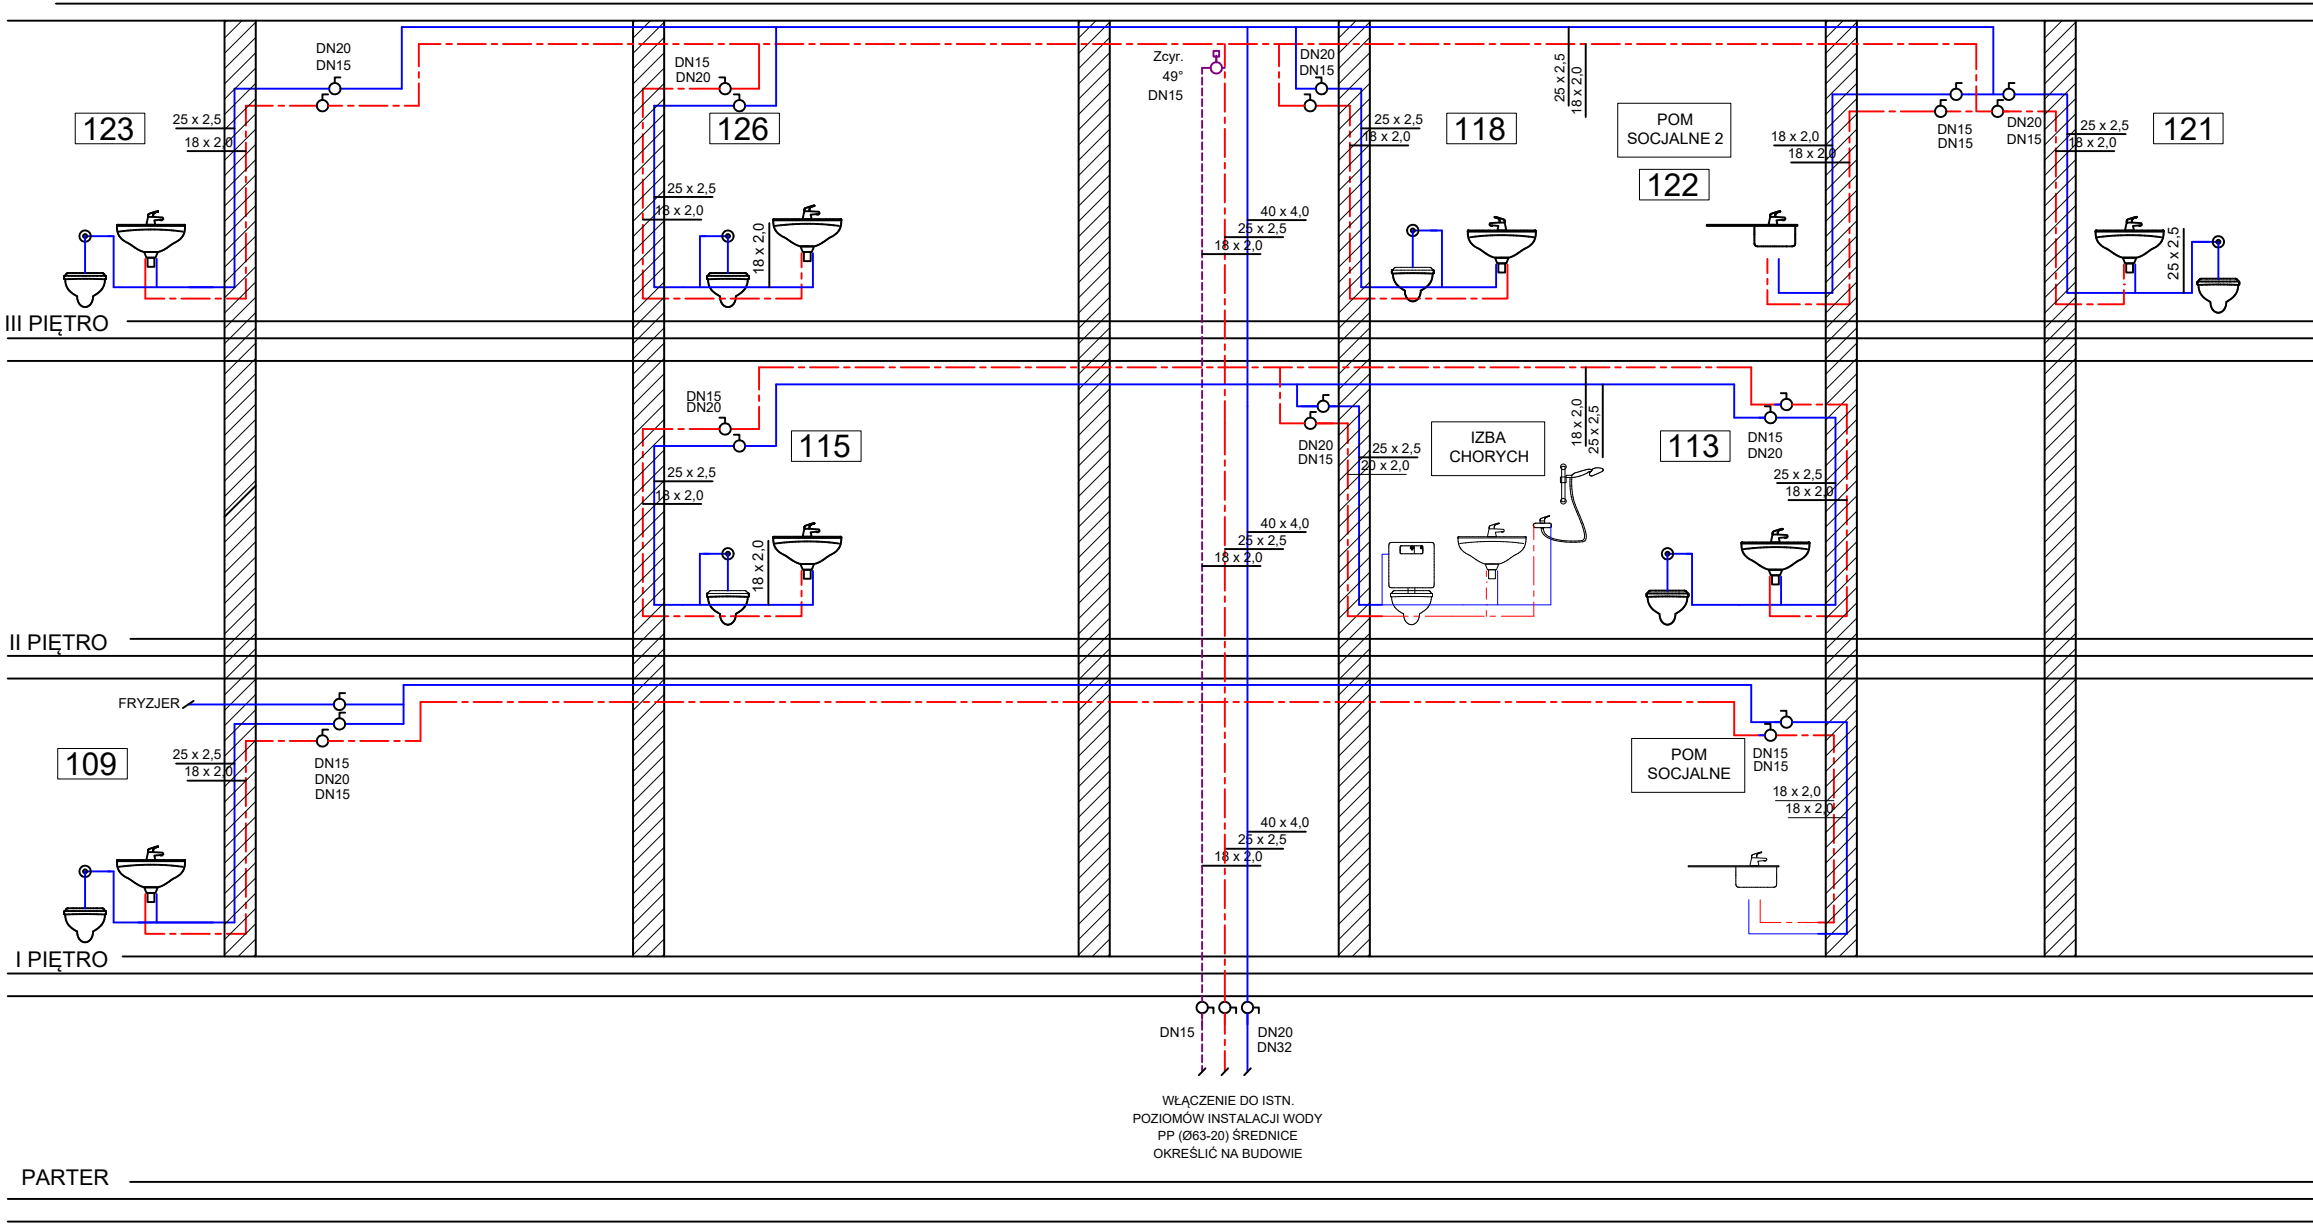

PARTER

nazwa projektu:		PROJEKT ARCHITEKTONICZNO - BUDOWLANY ŁĄCZENIA CEL MIESZKALNYCH Z WYDZIELENIEM KĄCIKÓW SANITARNYCH	
adres obiektu:		UL. MIKOŁOWSKA 10A, 40-067 KATOWICE	
inwestor:		ARESzt ŚLEDczy W KATOWICACH UL. MIKOŁOWSKA 10A, 40-067 KATOWICE	branża: SAN.
projektant:		mgr inż. Katarzyna Dudek , nr upr. SLK/3500/POOS/11	podpis:
nazwa rysunku:		ROZWINIĘCIE INSTALACJI WODY UŻYTKOWEJ	nr rys.:
data:		SIERPIEŃ 2024	04
PRACOWNIA ARCHITEKTURY I RĘKODZIEŁA		PAR	