


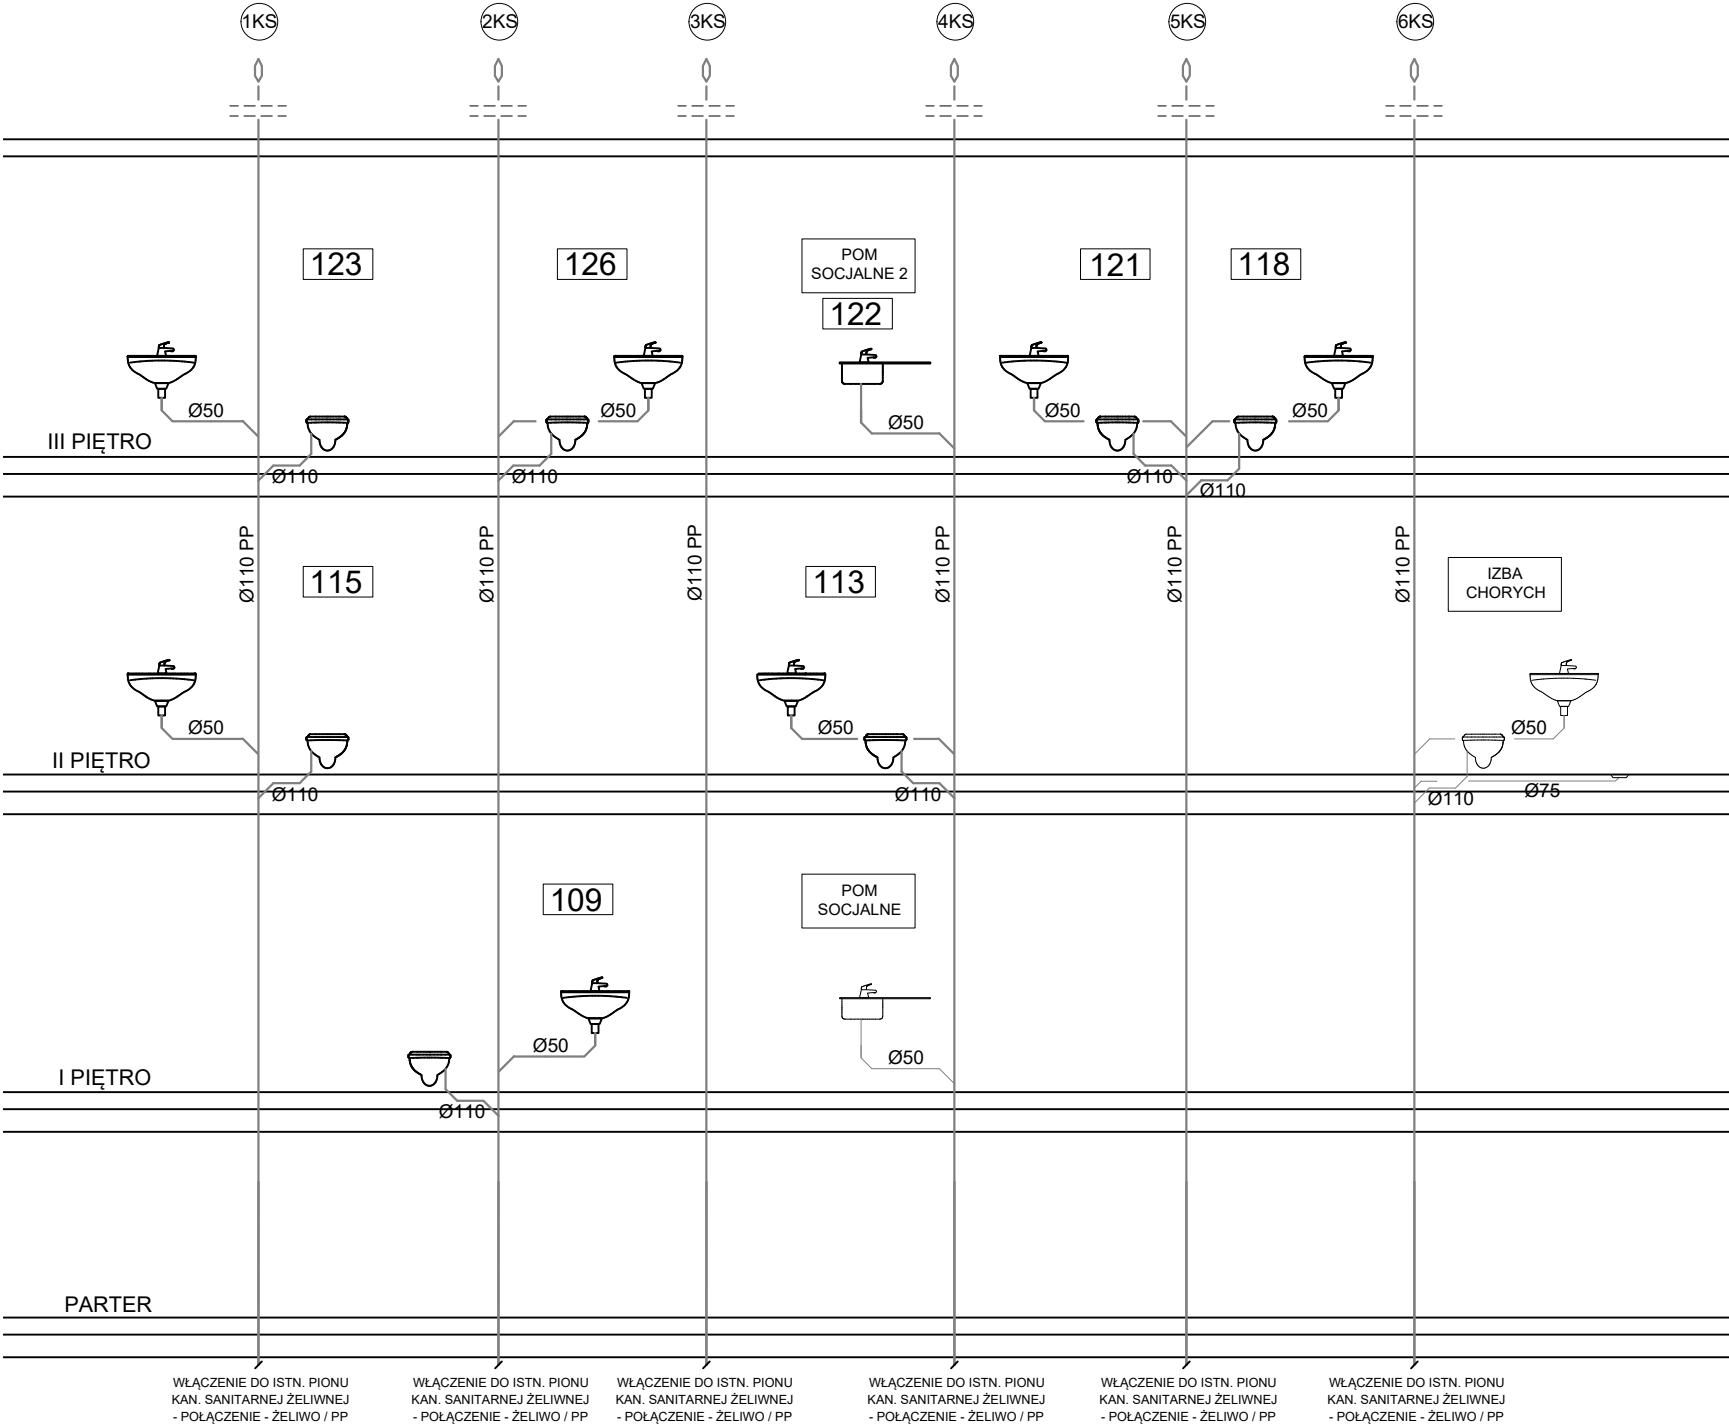

LEGENDA:

PROJ. INSTALACJI KANALIZACJI SANITARNEJ

ISTN. INSTALACJI KANALIZACJI SANITARNEJ

- BEZ ZMIAN

PION KAN. SANITARNEJ

2KS

nazwa projektu:		PROJEKT ARCHITEKTONICZNO - BUDOLANY ŁĄCZENIA CEL MIESZKALNYCH Z WYDZIELENIEM KĄCIKÓW SANITARNYCH	
adres obiektu:		UL. MIKOŁOWSKA 10A, 40-067 KATOWICE	
inwestor:		branża:	
ARESZT ŚLEDZCY W KATOWICACH UL. MIKOŁOWSKA 10A, 40-067 KATOWICE		SAN.	
projektant:		podpis:	
mgr inż. Katarzyna Dudek , nr upr. SLK/3500/POOS/11		skala:	
		-	
nazwa rysunku:		nr rys.:	
ROZWINIĘCIE INSTALACJI KANALIZACJI SANITARNEJ		05	
data:			
SIERPIEŃ 2024			
PRACOWNIA ARCHITEKTURY I RĘKODZIEŁA			