


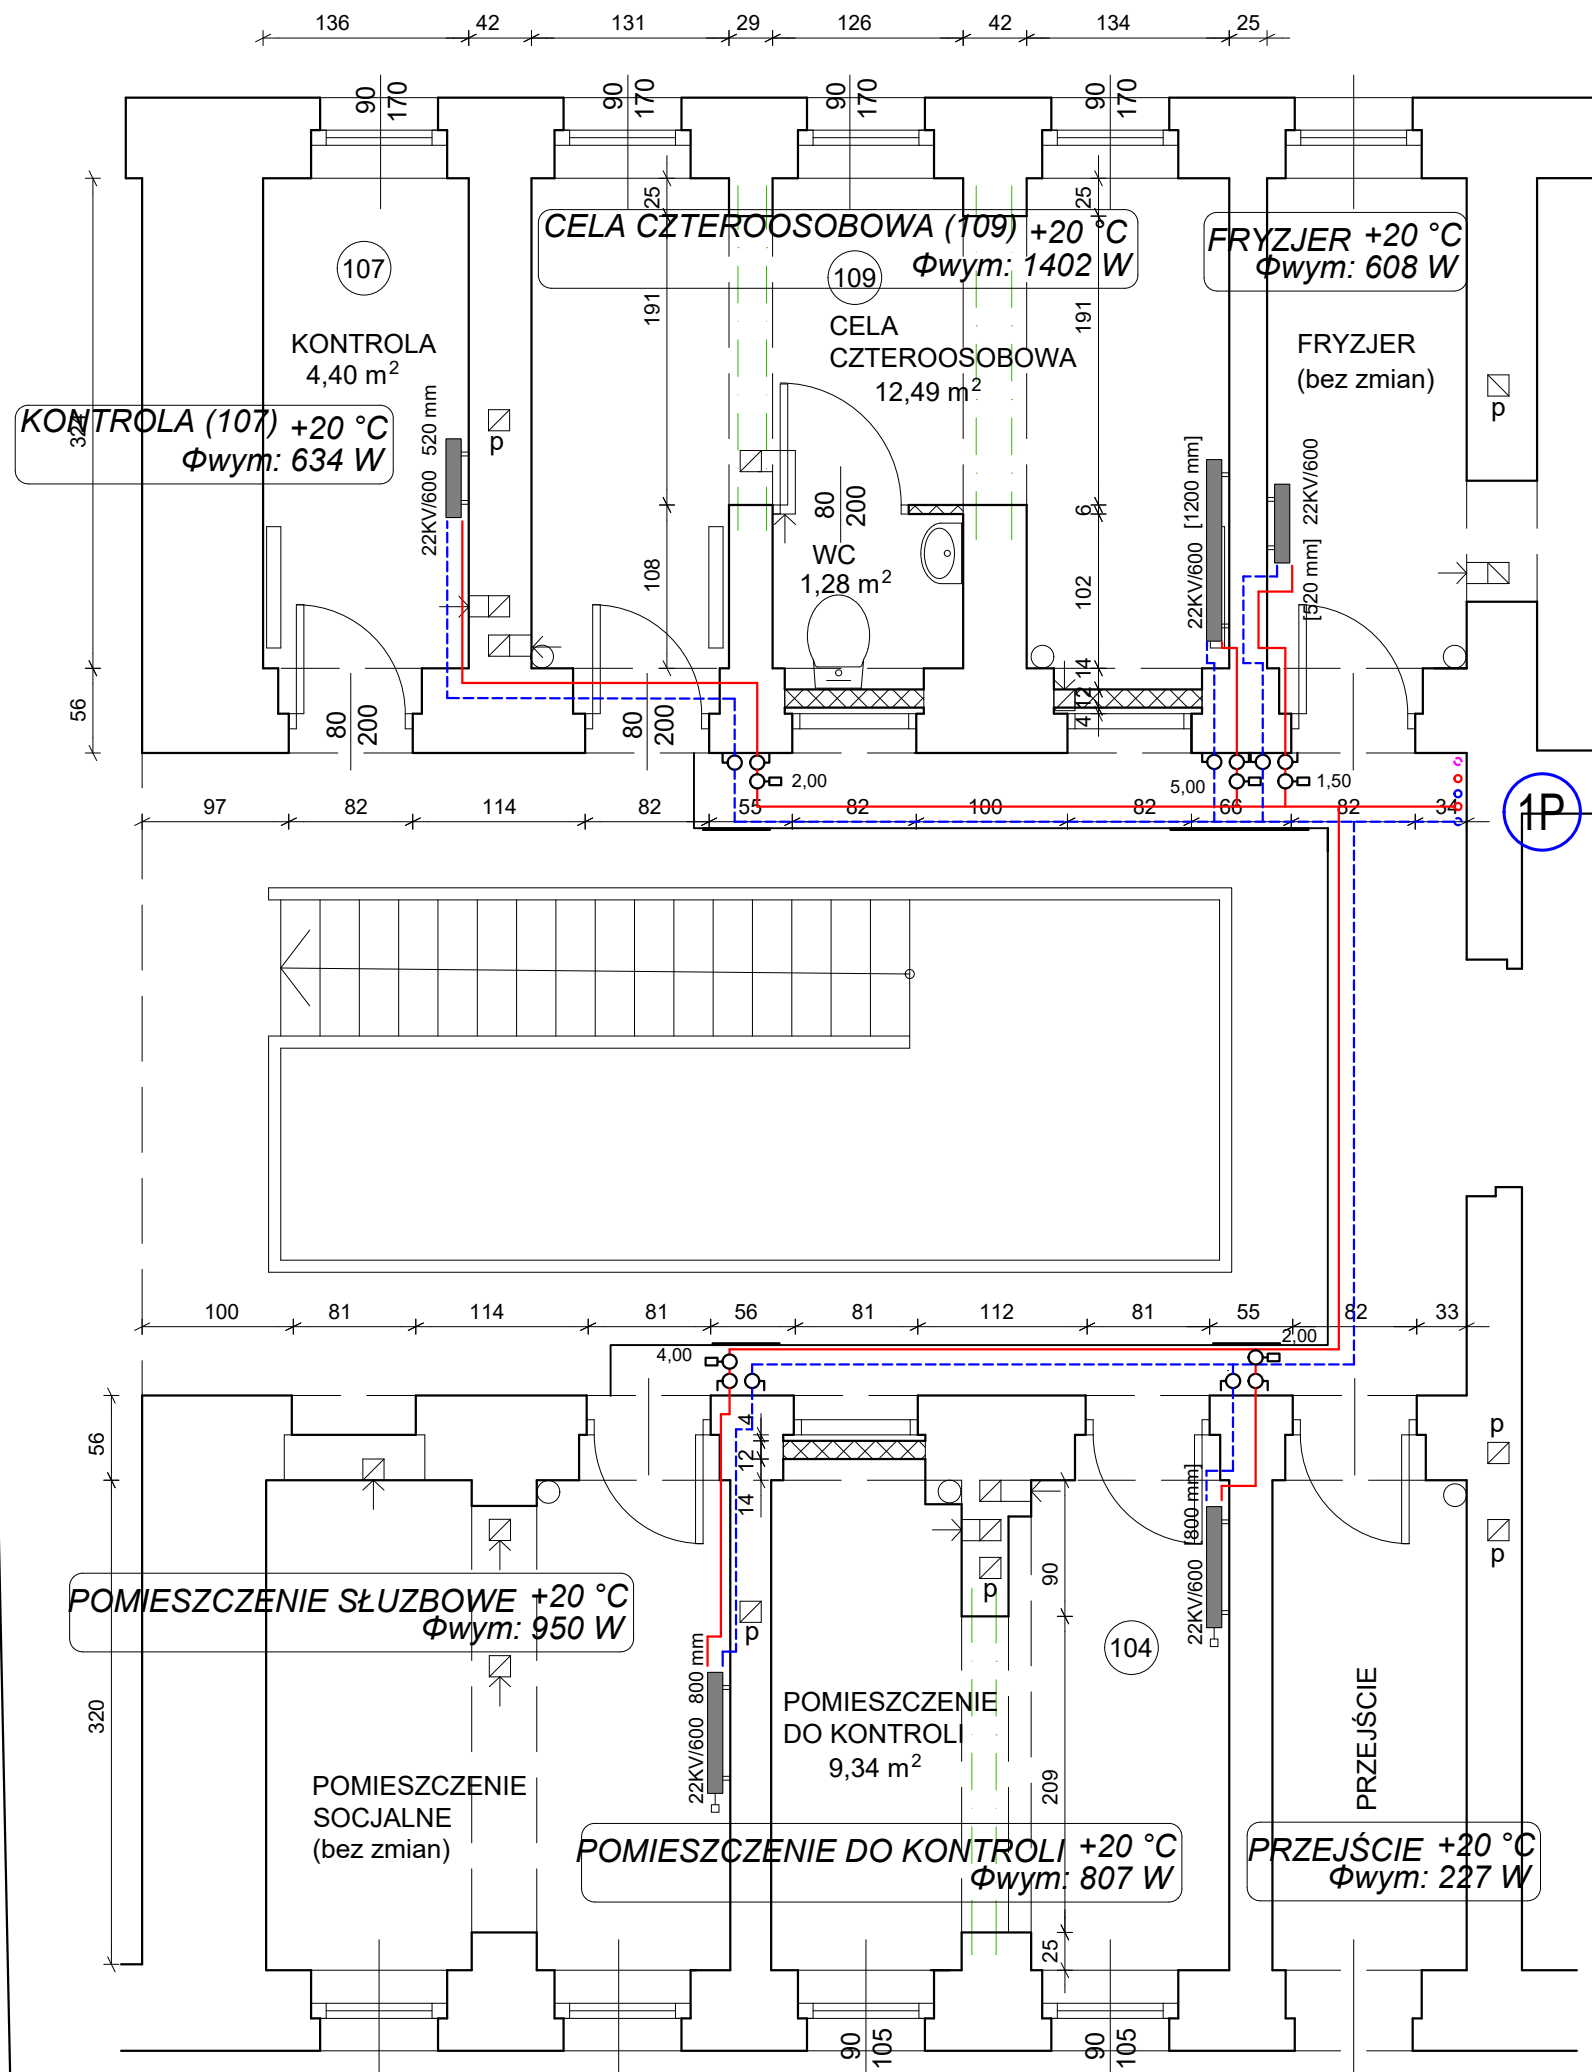

LEGENDA:

PROJ. INSTALACJA GRZEWcza - ZASILANIE
PROJ. INSTALACJA GRZEWcza - POWRÓT
GRZEJNIK PŁYTOWY

1P

PION GRZEWczy
(W ZESPOLE PIONÓW SANITARNYCH)

UWAGA:
DOKŁADNĄ LOKALIZACJĘ DRZWICZEK REWIZYJNYCH
ORAZ WIELKOŚĆ OBUDOWY GK OKREŚLIĆ NA BUDOWIE

nazwa projektu:		PROJEKT ARCHITEKTONICZNO - BUDOWLANY ŁĄCZENIA CEL MIESZKAŁNYCH Z WYDZIELENIEM KĄCIKÓW SANITARNYCH	
adres obiektu:		UL. MIKOŁOWSKA 10A, 40-067 KATOWICE	
inwestor:		branża:	
ARESZT ŚLEDZCY W KATOWICACH UL. MIKOŁOWSKA 10A, 40-067 KATOWICE		SAN.	
projektant:		skala:	
mgr inż. Katarzyna Dudek , nr upr. SLK/3500/POOS/11		1:50	
nazwa rysunku:		nr rys.:	
RZUT POMIESZCZEŃ NA I PIĘTRZE - INSTALACJA GRZEWCZA		06	
data:			
SIERPIEŃ 2024			
PRACOWNIA ARCHITEKTURY I RĘKODZIEŁA			