


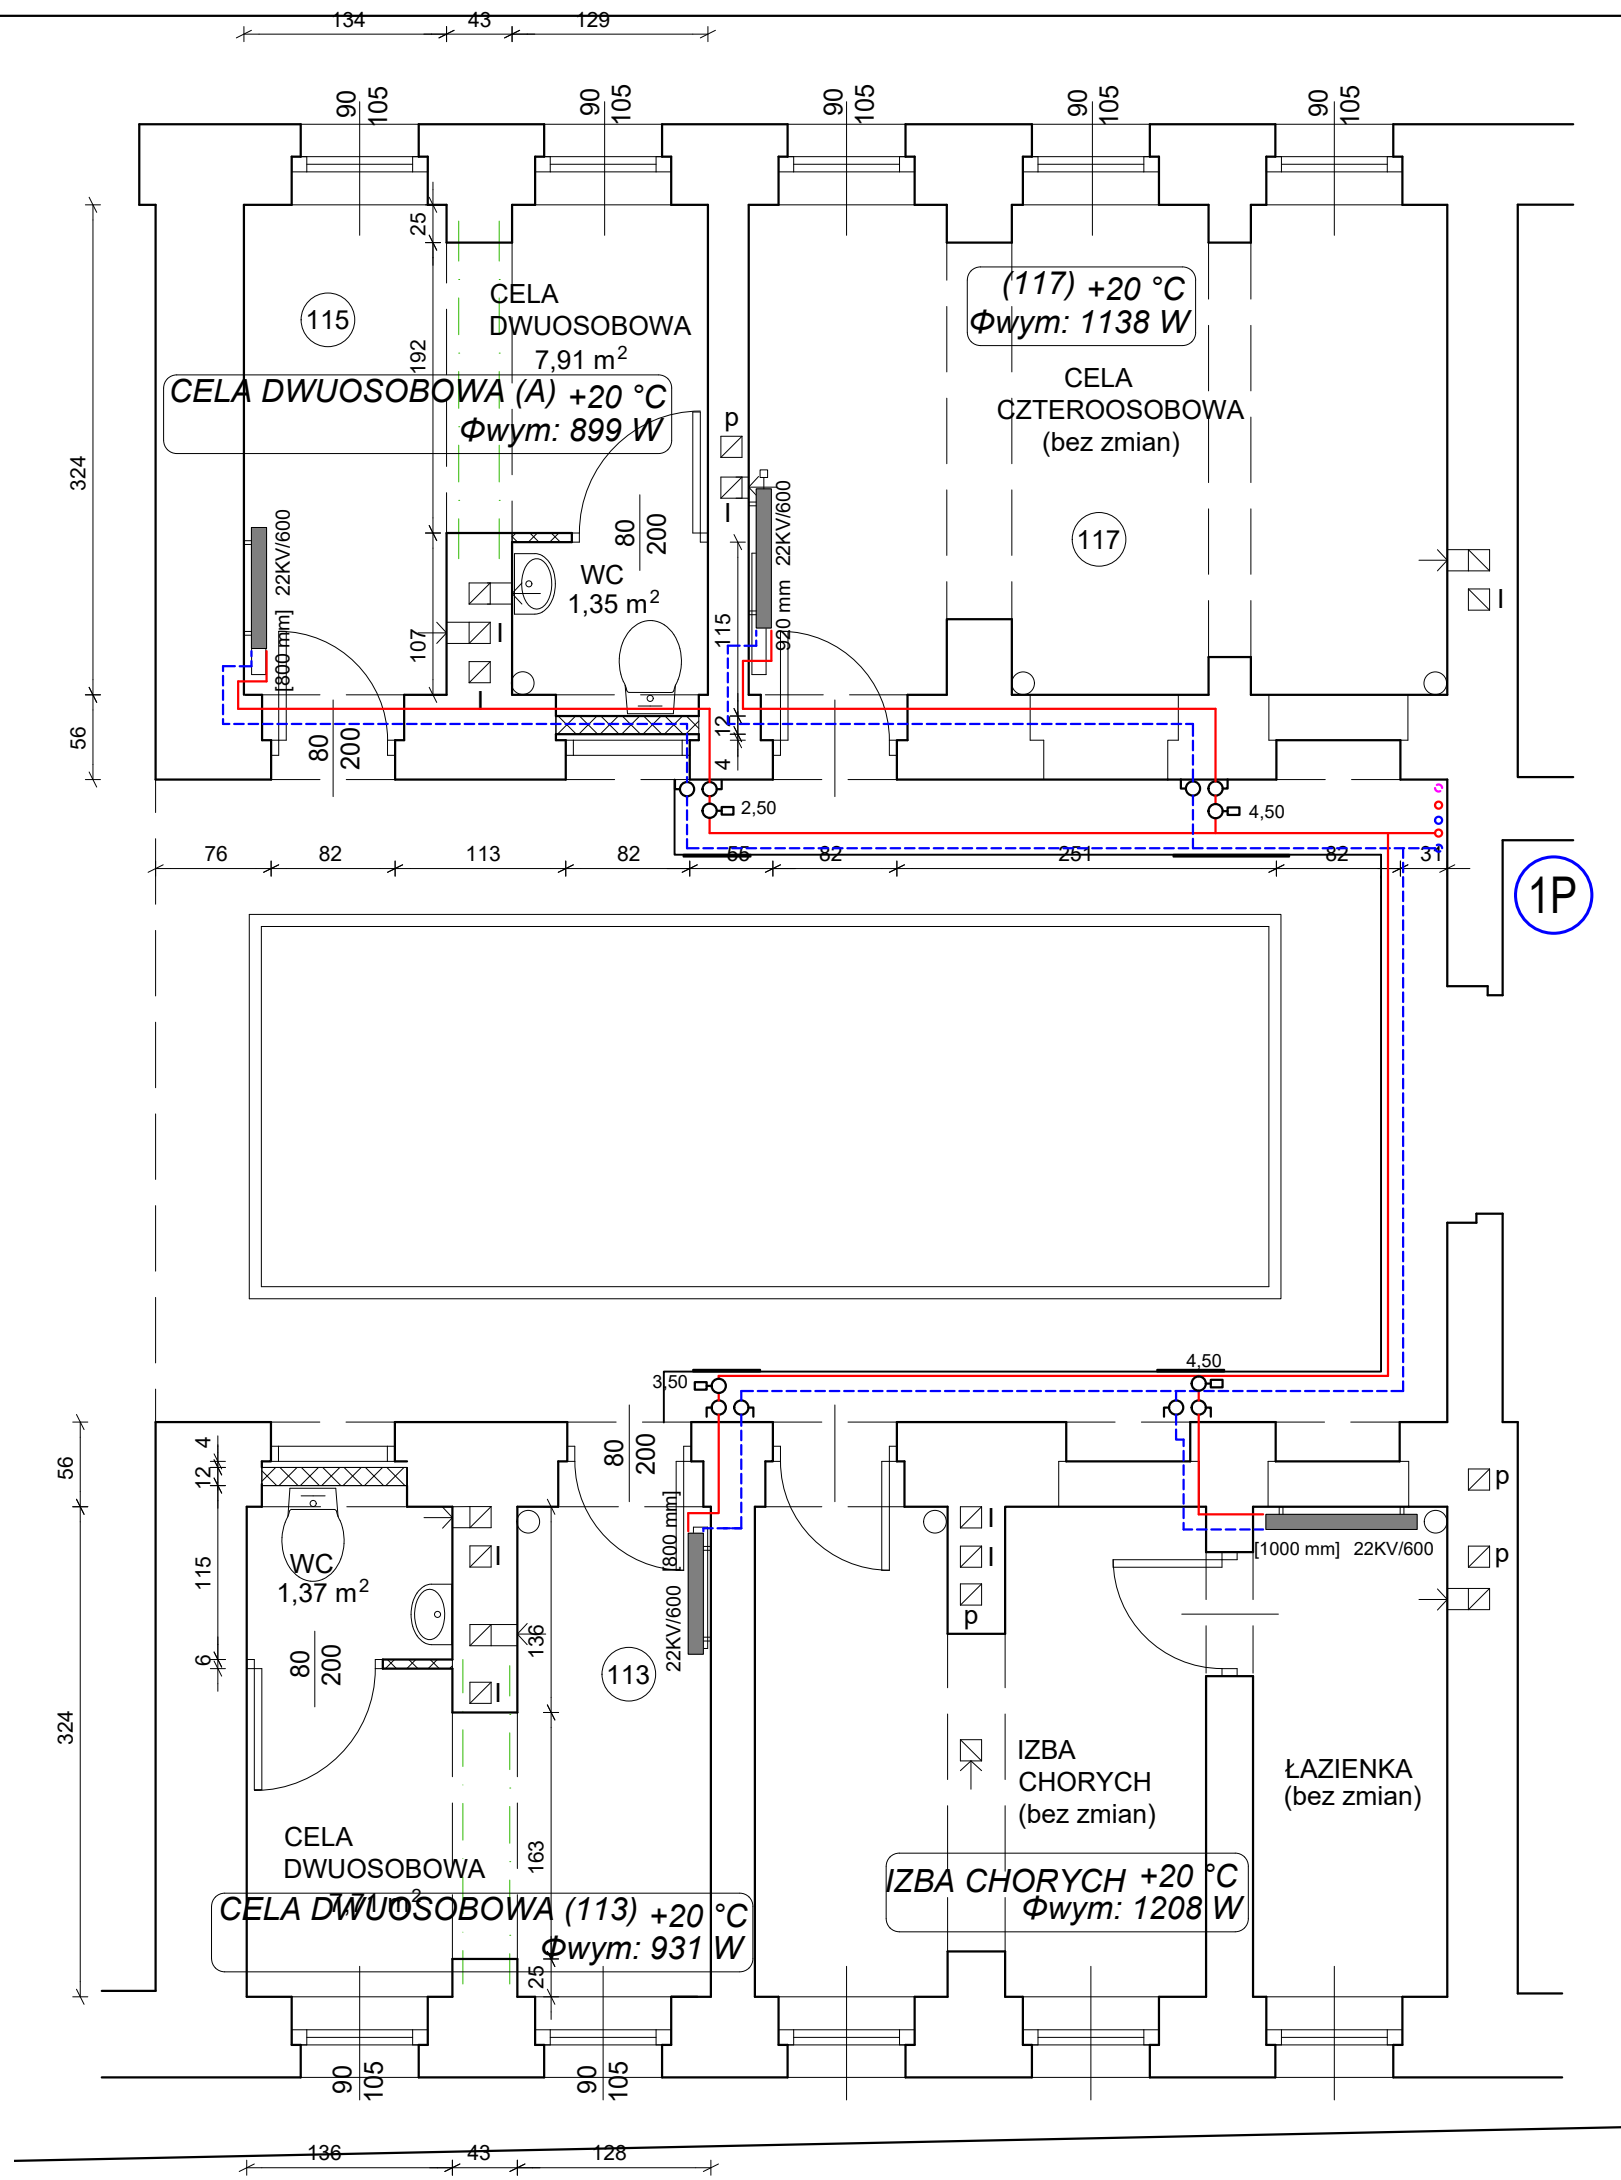

LEGENDA:

PROJ. INSTALACJA GRZEWCZA - ZASILANIE

PROJ. INSTALACJA GRZEWCZA - POWRÓT

GRZEJNIK PŁYTOWY

1P

PION GRZEWCZY
(W ZESPOLE PIONÓW SANITARNYCH)

UWAGA:
DOKŁADNĄ LOKALIZACJĘ DRZWICZEK REWIZYJNYCH
ORAZ WIELKOŚĆ OBUJĘTOŚCI GK OKREŚLIĆ NA BUDOWIE

nazwa projektu:		PROJEKT ARCHITEKTONICZNO - BUDOWLANY ŁĄCZENIA CEL MIESZKALNYCH Z WYDZIELENIEM KĄCIKÓW SANITARNYCH	
adres obiektu:		UL. MIKOŁOWSKA 10A, 40-067 KATOWICE	
inwestor:	ARESZT ŚLEDZCY W KATOWICACH UL. MIKOŁOWSKA 10A, 40-067 KATOWICE		branża:
projektant:	mgr inż. Katarzyna Dudek , nr upr. SLK/3500/POOS/11		podpis:
			skala:
			1:50
nazwa rysunku:			nr rys.:
RZUT POMIESZCZEŃ NA II PIĘTRZE - INSTALACJA GRZEWCZA			07
data:			
SIERPIEŃ 2024			
PRACOWNIA ARCHITEKTURY I RĘKODZIEŁA			