


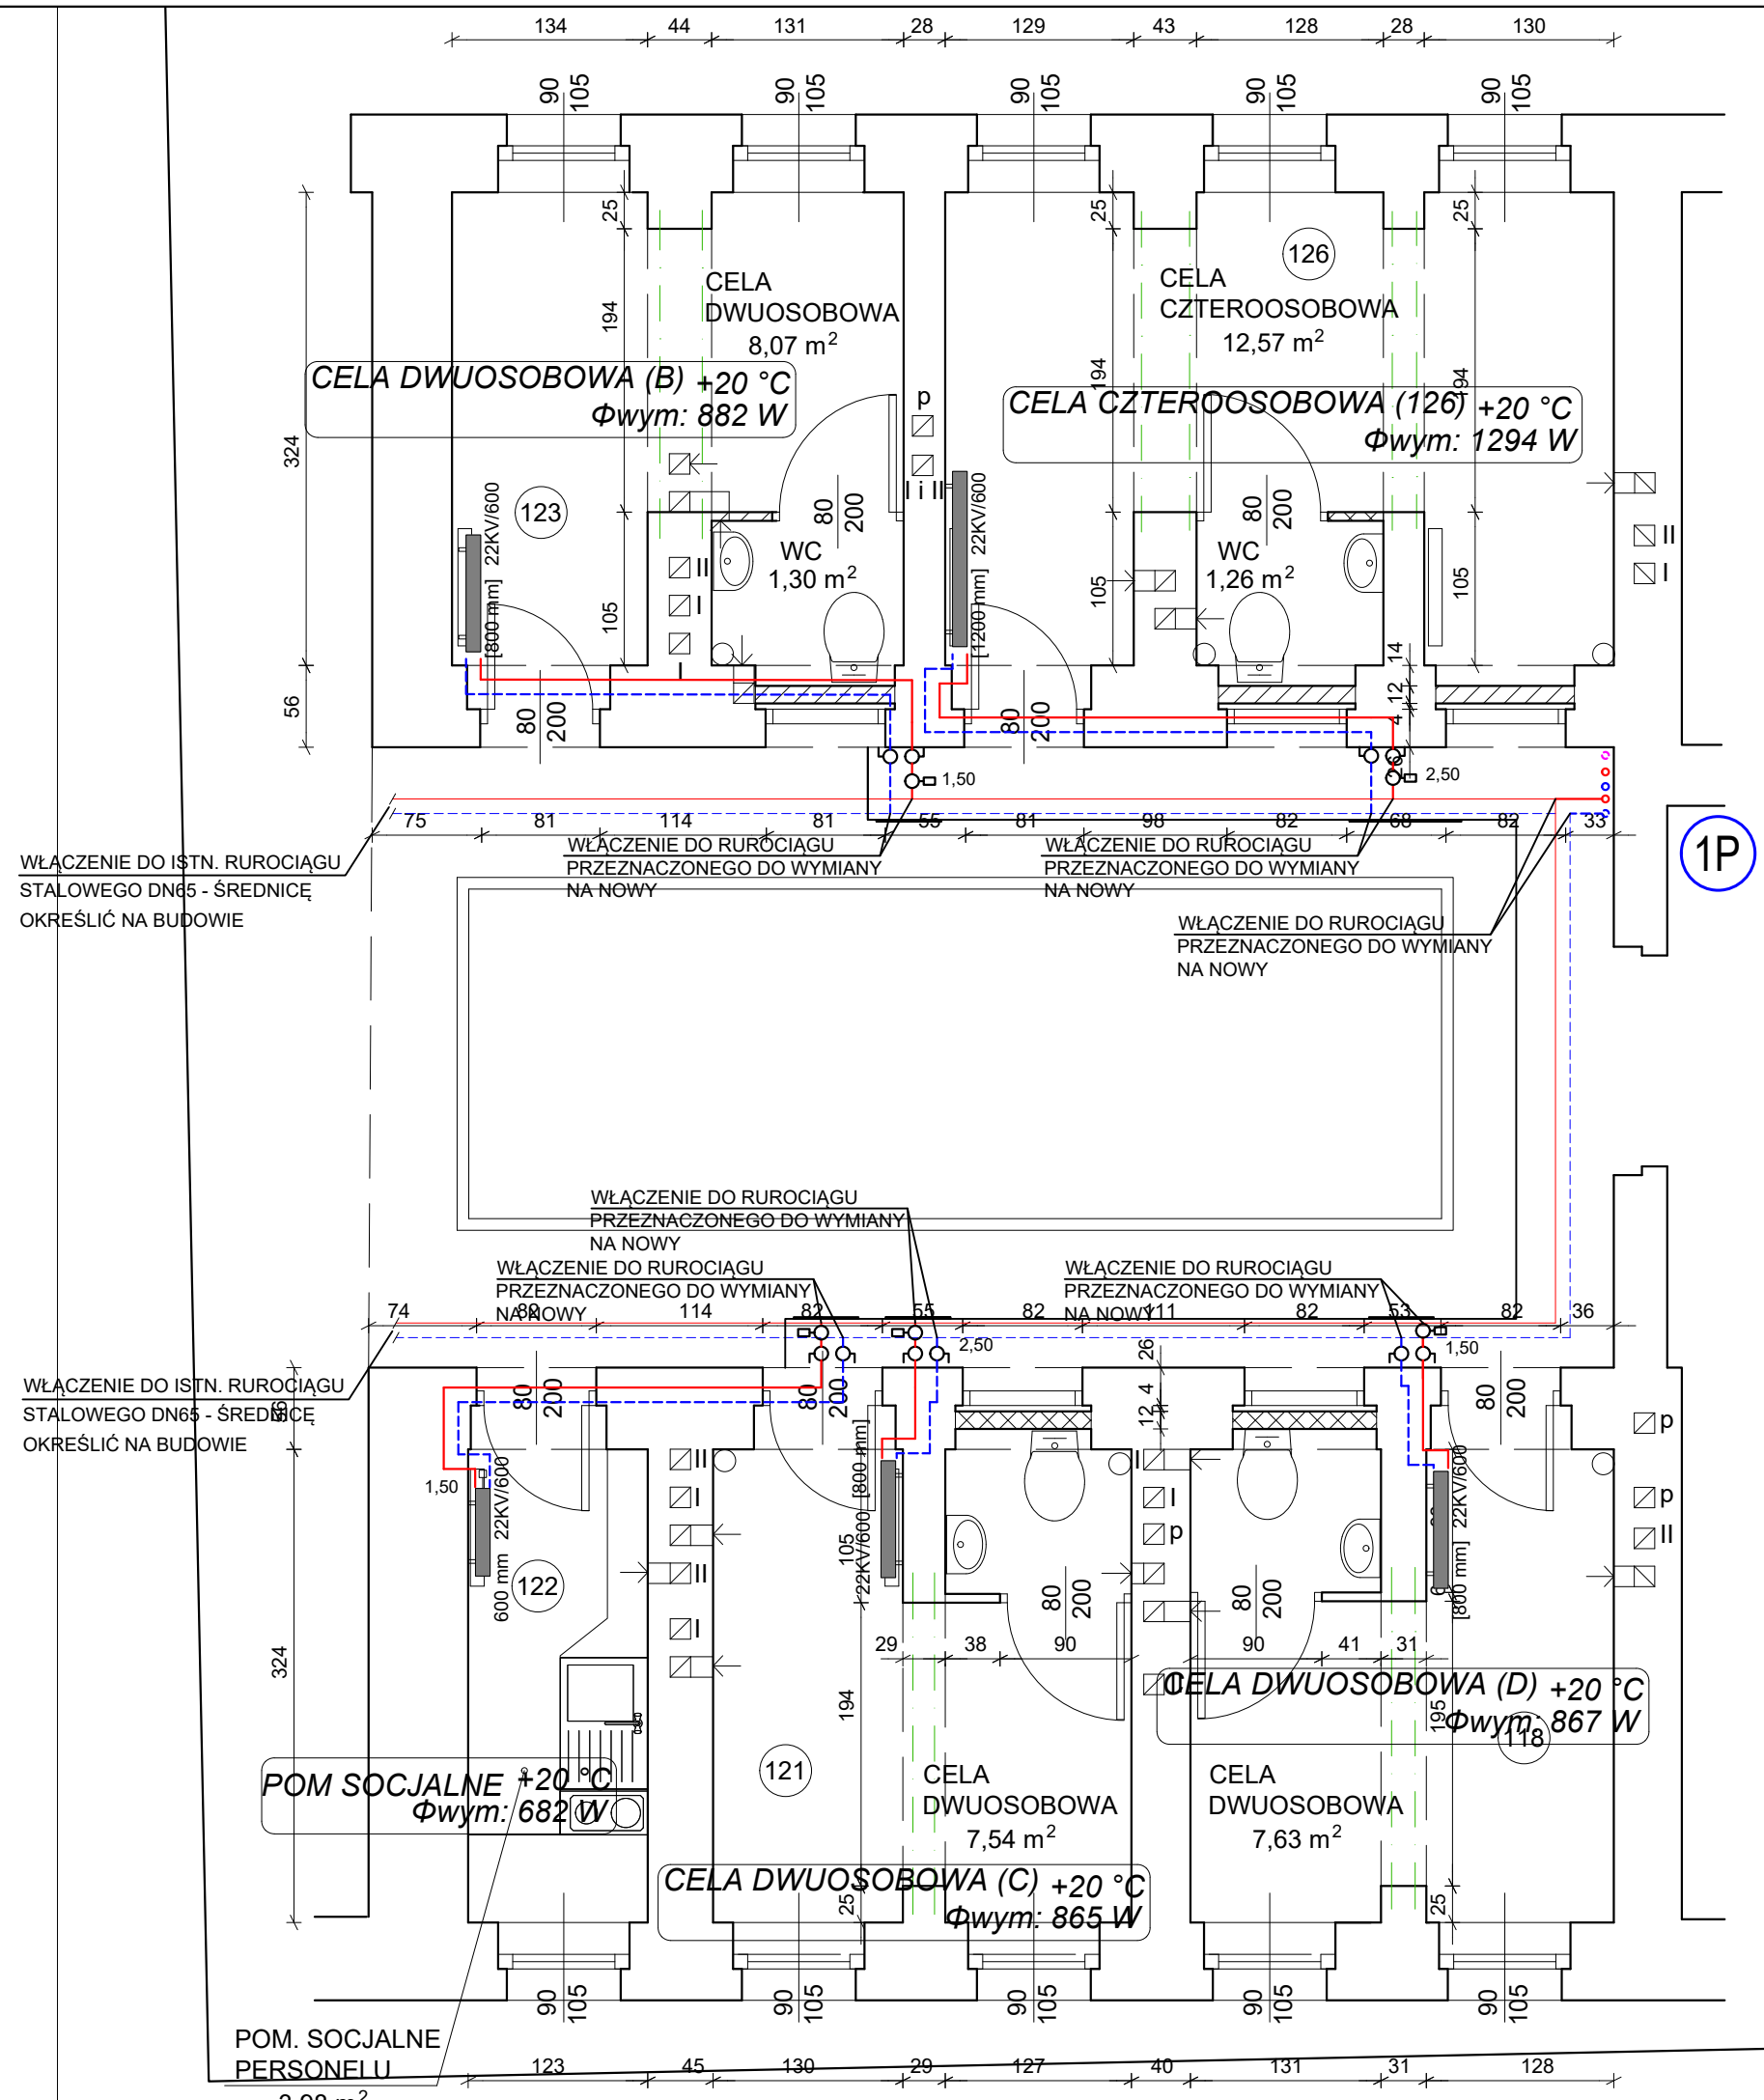

LEGENDA:

PROJ. INSTALACJA GRZEWcza - ZASILANIE

PROJ. INSTALACJA GRZEWcza - POWRÓT

GRZEJNIK PŁYTOWY

1P

PION GRZEWczy
(W ZESPOLE PIONÓW SANITARNYCH)

UWAGA:
DOKŁADNĄ LOKALIZACJĘ DRZWICZEK REWIZYJNYCH
ORAZ WIELKOŚĆ OBUdOWY GK OKREŚLIĆ NA BUDOWIE

nazwa projektu: PROJEKT ARCHITEKTONICZNO - BUDOWLANY ŁĄCZENIA CEL MIESZKAŁNYCH Z WYDZIELENIEM KĄCIÓW SANITARNYCH	
adres obiektu: UL. MIKOŁOWSKA 10A, 40-067 KATOWICE	
inwestor: ARESZT ŚLEDczy W KATOWICACH UL. MIKOŁOWSKA 10A, 40-067 KATOWICE	branża: SAN.
projektant: mgr inż. Katarzyna Dudek , nr upr. SLK/3500/POOS/11	podpis: skala: 1:50
nazwa rysunku: RZUT POMIESZCZEŃ NA III PIĘTRZE - INSTALACJA GRZEWcza	
data: SIERPIEŃ 2024	
PRACOWNIA ARCHITEKTURY I RĘKODZIEŁA	
nr rys.: 08	