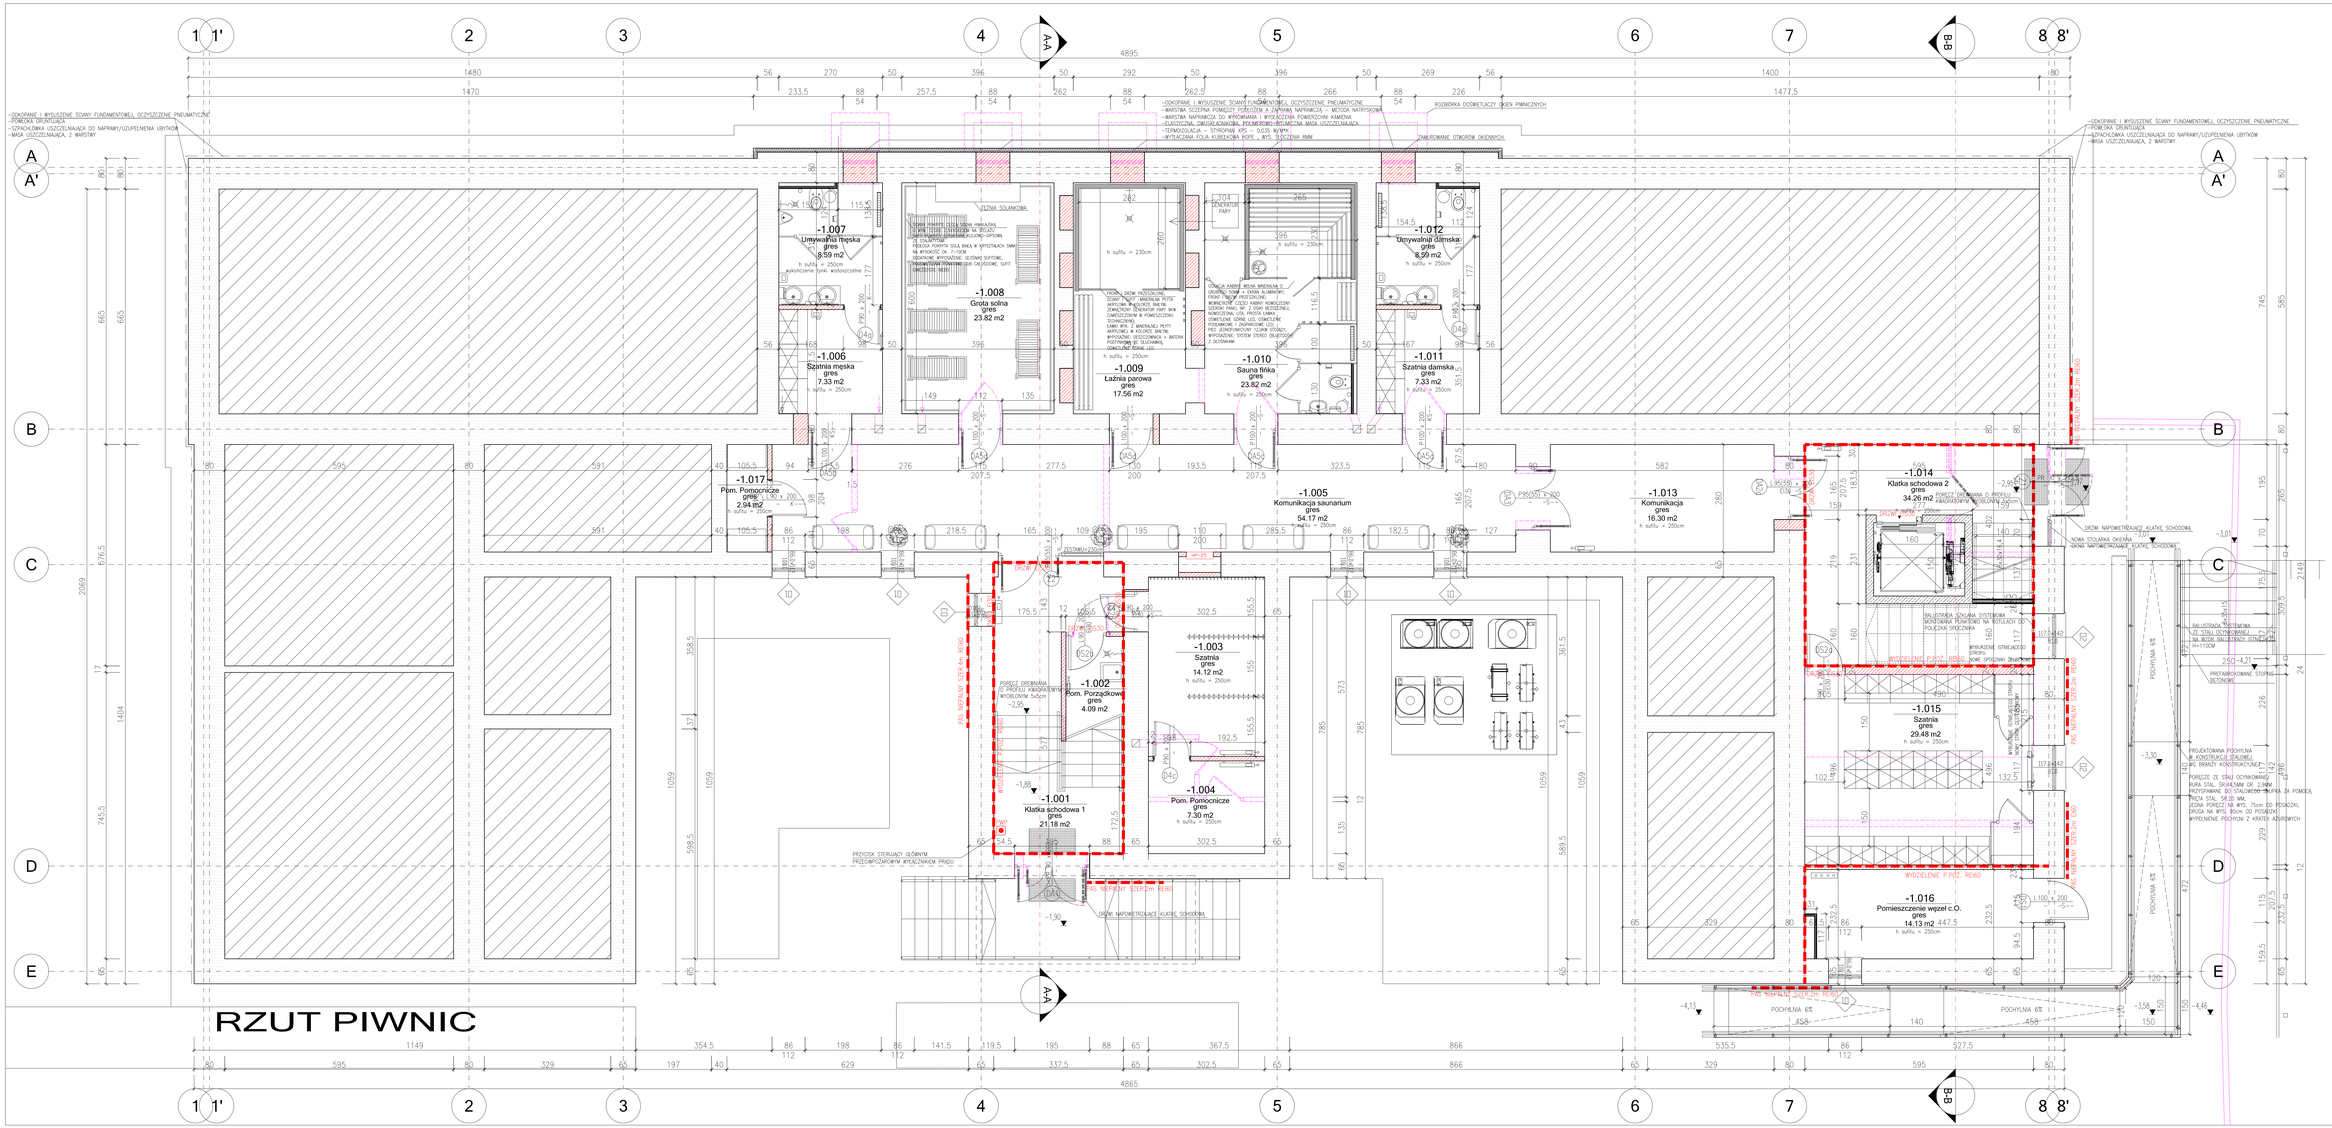

1. Rysunki architektoniczne należy odczytywać w powiązaniu z odpowiednimi rysunkami projektów branżowych. Wykonawca przed przystąpieniem do robót powinien zapoznać się ze wszystkimi dokumentami branżowymi i budowlanymi. Niezgodności pomiędzy rysunkami architektonicznymi a branżowymi powinny zostać wyjaśnione z Głównym Projektantem.

2. Nie wolno brać wymiaru bezpośrednio z rysunku. Obowiązkiem wykonawcy jest sprawdzenie wymiaru w naturze.W wypadku jakiejkolwiek zmiany lub różnicy zauważonej między projektem a stanem faktycznym wykonawca zobowiązany jest przekazać tą informację do biura projektowego.

3.Roboty budowlano-instalacyjne muszą być prowadzone z równoległą bieżącą koordynacją międzybranżową.

4. Ze względu na sposób zaokrąglania wymiarów w użytym programie CAD mogą wystąpić niewielkie niezgodności sumy wymiarów cząstkowych ze zbiorczym wymiarem elementu. W takich przypadkach decydujący jest wymiar sumaryczny.

5. Przejścia instalacyjne przez przegrody ogniowe poziome i pionowe zabezpieczyć do wymaganej odporności ogniowej przy użyciu mas, klap p-poż, obejm, opasek, kaset ogniowych - systemowych.

6. Wszystkie elementy budowlane oddzielenia w zakresie ich parametrów R, E, I należy odnieść do wymogów wynikających z ustalonego podziału stref pożarowych.

7. Wszelkie proponowane w realizacji zmiany względem Projektu Budowlanego należy uzgodnić z Głównym Projektantem. Zmiane należy przedstawić w formie propozycji lub rozwiązania projektowego do akceptacji.

8. W sprawach nieokreślonych dokumentacją obowiązują:
- warunki techniczne wykonania i odbioru robót budowlano-montażowych (wg Ministerstwa Budownictwa i Instytutu Techniki Budowlanej)
- normy Polskiego Komitetu Normalizacji (P.K.N)
- instrukcje, wytyczne i warunki techniczne producentów i dostawców materiałów budowlano-instalacyjnych.
- przepisy Techniczne instytucji kontrolujących jakość materiałów i wykonywanych robót.

LEGENDA:

- Ściany wewnętrzne żelbetowe o grubości 25cm z betonu klasy B, obustronnie tynkowane tynkiem cementowo-wapiennym , wykończone gładzią gipsową malowaną na farba lateksową (myjalną)
- Ściany wewnętrzne projektowane z betonu komórkowego, o grubości 12cm, obustronnie otynkowane tynkiem cementowo-wapiennym, wykończone gładzią gipsową malowaną na farba lateksową (myjalną)
- Ściany wewnętrzne gipsowo-kartonowe z podwójnym opłytowaniem (2x12,5mm na profilach 50 lub 75 mm, 50mm wełeczka z wełny mineralnej (ottiwerol), gr. 12,5cm, R odp. pożar. REI60, lub REI90 wg oznaczeń na rzutach)
- Ściany wewnętrzne gipsowo-kartonowe z płyty typu "FIRE" (GKF) na podkonstrukcji (profilowanej i szlaka), R. odp. pożar. REI120
- Ściany oddzielenia pożarowego: murowane wapienno-piaskowe, o grubości 24cm, obustronnie otynkowane tynkiem cementowo-wapiennym, wykończone gładzią gipsową, R. odp. pożar. REI 60, lub wg rzutu.
Przejścia instalacyjne należy zabezpieczyć do klasy odp. pożar. ściany
- Ściany istniejące
- Ściany przeznaczone do wyburzenia
- Obszar poza zakresem opracowania
- Zamocowanie otworów włókowych wentylacji grawitacyjnej z elementarnych kratek

Zestawienie powierzchni

Numer	Nazwa	Powierzchnia [m2]	Posadzka
-1.001	Klatka schodowa 1	21.18 m2	gres
-1.002	Pom. Porządkowe	4.09 m2	gres
-1.003	Szatnia	14.12 m2	gres
-1.004	Pom. Pomocnicze	7.30 m2	gres
-1.005	Komunikacja saunarium	54.17 m2	gres
-1.006	Szatnia męska	7.33 m2	gres
-1.007	Umywalnia męska	8.59 m2	gres
-1.008	Grota solna	23.82 m2	gres
-1.009	Łaźnia parowa	17.56 m2	gres
-1.010	Sauna fińska	23.82 m2	gres
-1.011	Szatnia damska	7.33 m2	gres
-1.012	Umywalnia damska	8.59 m2	gres
-1.013	Komunikacja	16.30 m2	gres
-1.014	Klatka schodowa 2	34.26 m2	gres
-1.015	Szatnia	29.48 m2	gres
-1.016	Pomieszczenie węzeł c.O.	14.13 m2	gres
-1.017	Pom. Pomocnicze	2.94 m2	gres
		294.99 m2	

PROJEKTANT:
ARCHITEKTURAPLUSDESIGN
ul. Bielkowa 997/1
43-262 Pszczyna
ul. Bukowska 70A/35
52-129 Wrocław
tel.: 664-177-039
e-mail: biuro@architekturaplus.pl

INWESTOR:
UCZELNIA PAŃSTWOWA IM. JANA GRODKA W SANOKU
UL. MICKIEWICZA 21
38-500 SANOK

TEMAT:
PRZEBUDOWA BUDYNKU "B"
UCZELNIA PAŃSTWOWEJ IM. JANA GRODKA W SANOKU
PRZY UL. MICKIEWICZA 21,
NA DZIAŁCE NR 62/8

OBIEKT:
BUDYNEK "B"
UCZELNIA PAŃSTWOWEJ IM. JANA GRODKA W SANOKU

PROJEKTANT: arch. Michał Marciak	UPRAWNIENIA: MA/0506/2016
UPRAWNIENIA: mgr inż. arch. Magdalena Majewska	WPIS: MP-OA/OKM/ipb/36/2009

NAZWA RYSUNKU:
Rzut piwnicy

RODZAJ DOKUMENTU: PROJEKT TECHNICZNY-WYKONAWCZY	BRANŻA: ARCHITEKTURA
SKALA: 150	NR RYSUNKU: A.01
DATA: 2023-03	
NR PROJEKTU: 056	