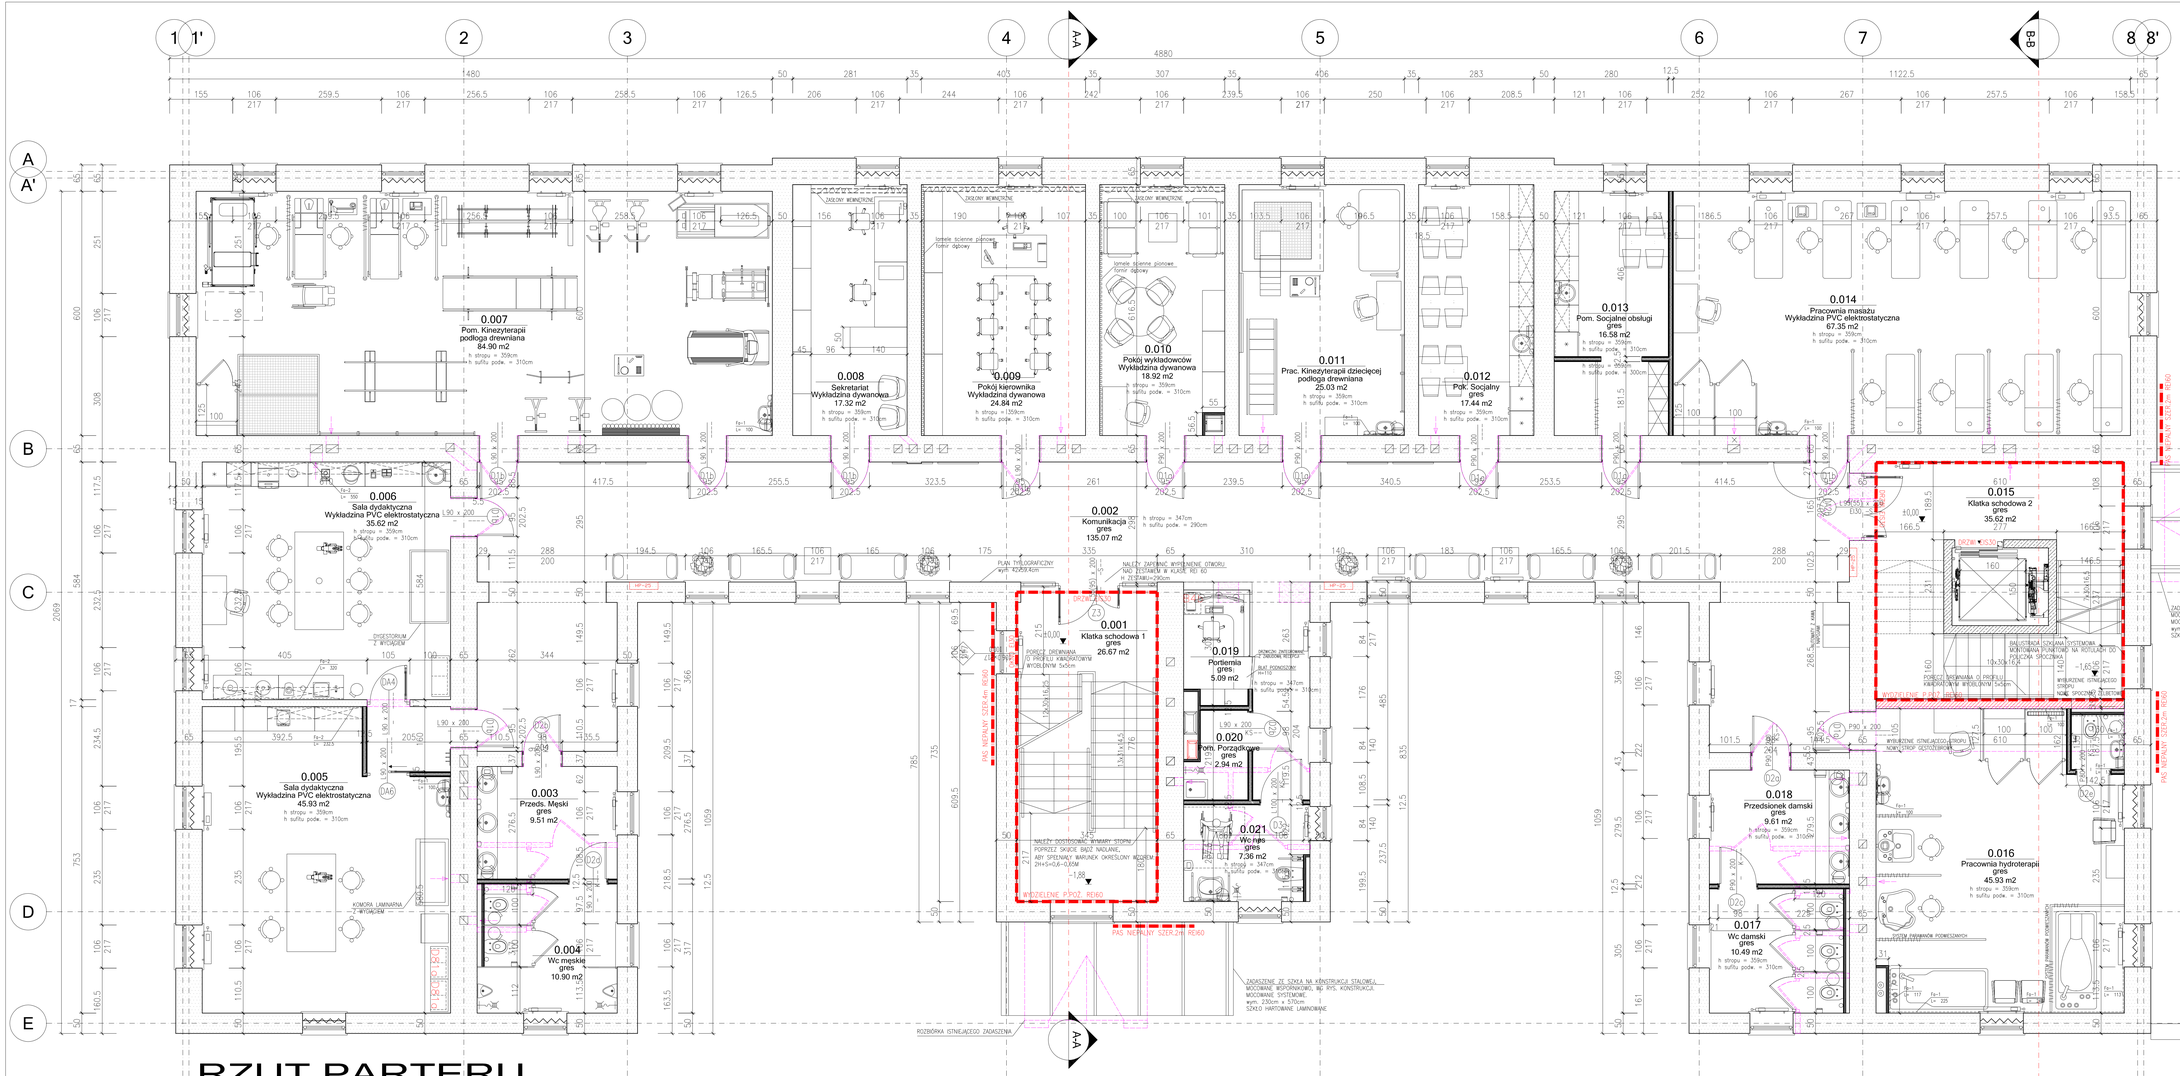

RZUT PARTERU

1. Rysunki architektoniczne należy odczytywać w powiązaniu z odpowiednimi rysunkami projektów branżowych. Wykonawca przed przystąpieniem do robót powinien zapoznać się ze wszystkimi dokumentami branżowymi i budowlanymi. Niezgodności pomiędzy rysunkami architektonicznymi a branżowymi powinny zostać wyjaśnione z Głównym Projektantem.

2. Nie wolno brać wymiaru bezpośrednio z rysunku. Obowiązkiem wykonawcy jest sprawdzenie wymiaru w naturze.W wypadku jakiejkolwiek zmiany lub różnicy zauważonej między projektem a stanem faktycznym wykonawca zobowiązany jest przekazać tą informację do biura projektowego.

3.Roboty budowlano-instalacyjne muszą być prowadzone z równoległą bieżącą koordynacją międzybranżową.

4. Ze względu na sposób zaokrąglania wymiarów w użytym programie CAD mogą wystąpić niewielkie niezgodności sumy wymiarów cząstkowych ze zbiorczym wymiarem elementu. W takich przypadkach decydujący jest wymiar sumaryczny.

5. Przejścia instalacyjne przez przegrody ogniowe poziome i pionowe zabezpieczyć do wymaganej odporności ogniowej przy użyciu mas, klap p-poż, obejm, opasek, kaset ogniowych – systemowych.

6. Wszystkie elementy budowlane oddzielenia w zakresie ich parametrów R, E, I należy odnieść do wymogów wynikających z ustalonego podziału stref pożarowych.

7. Wszelkie proponowane w realizacji zmiany względem Projektu Budowlanego należy uzgodnić z Głównym Projektantem. Zmiane należy przedstawić w formie propozycji lub rozwiązania projektowego do akceptacji.

8. W sprawach nieokreślonych dokumentacja obowiązują:
– warunki techniczne wykonania i odbioru robót budowlano-montażowych (wg Ministerstwa Budownictwa i Instytutu Techniki Budowlanej)
– normy Polskiego Komitetu Normalizacji (P.K.N)
– instrukcje, wytyczne i warunki techniczne producentów i dostawców materiałów budowlano-instalacyjnych.
– przepisy techniczne instytucji kontrolujących jakość materiałów i wykonywanych robót.

LEGENDA:

- Ściany wewnętrzne żelbetowe o grubości 20cm z betonu klasy B, obustronnie otynkowane tynkiem cementowo-wapiennym, wykończone gładzią gipsową malowaną. Ze farby lateksowej zmywalną
- Ściany wewnętrzne projektowane z betonu komórkowego, o grubości 12cm, obustronnie otynkowane tynkiem cementowo-wapiennym, wykończone gładzią gipsową malowaną. Ze farby lateksowej zmywalną
- Ściany wewnętrzne gipsowo-kartonowe z podwójnym ożebrowaniem 2x12,5mm na profilach 50 lub 75 mm, 50mm wkład z wełny mineralnej pokowiej, gr. 12,5cm, RI, odp. pocz. EI30, kl. REI60 / wg oznaczeń na rysunkach
- Ściany wewnętrzne gipsowo-kartonowe z płyty typu "Fire" (GKF) na podkonstrukcji systemowej z blachą RI, odp. pocz. REI120
- Ściany oddzielenia poż. murowane wapienno-piaskowe, o grubości 24cm, obustronnie otynkowane tynkiem cementowo-wapiennym, wykończone gładzią gipsową, kl. odp. pocz. REI 60, ściany nośne. Przejścia instalacyjne należy zabezpieczyć do klasy odp. pocz. ściany
- Ściany istniejące
- Ściany przeznaczone do wyburzenia
- Otwór poza zakresem opracowania
- Zamurowanie otworów włotowych wentylacji grawitacyjnej z demontażem kratki
- Zakuje drewniane podpórne, sterowane ręcznie, montaż wg instrukcji producenta.
- Roletę elektryczne zacieniające, kolor taśmy, montaż wg instrukcji producenta.

Numer	Nazwa	Zestawienie powierzchni	Posadzka
		Powierzchnia netto	
0.001	Klatka schodowa 1	26.67 m2	gres
0.002	Komunikacja	135.07 m2	gres
0.003	Przedz. Męski	9.51 m2	gres
0.004	Wc męskie	10.90 m2	gres
0.005	Sala dydaktyczna	45.93 m2	Wykładzina PVC elektrostatyczna
0.006	Sala dydaktyczna	35.62 m2	Wykładzina PVC elektrostatyczna
0.007	Pom. Kinezyterapii	84.90 m2	podłoga drewniana
0.008	Sekretariat	17.32 m2	Wykładzina dywanowa
0.009	Pokój kierownika	24.84 m2	Wykładzina dywanowa
0.010	Pokój wykładowców	18.92 m2	Wykładzina dywanowa
0.011	Prac. Kinezyterapii dziecięcej	25.03 m2	podłoga drewniana
0.012	Pok. Socjalny	17.44 m2	gres
0.013	Pom. Socjalne obsługi	16.58 m2	gres
0.014	Pracownia masażu	67.35 m2	Wykładzina PVC elektrostatyczna
0.015	Klatka schodowa 2	35.62 m2	gres
0.016	Pracownia hydroterapii	45.93 m2	gres
0.017	Wc damski	10.49 m2	gres
0.018	Przedsionek damski	9.61 m2	gres
0.019	Portiernia	5.09 m2	gres
0.020	Pom. Porządkowe	2.94 m2	gres
0.021	Wc nps	7.36 m2	gres
		463.15 m2	

PROJEKTANT
ARCHITEKTURAPLUSDESIGN studio
ul. Sienkiewicza 88/17
61-696 Poznań
ul. Bułgarowa 70A/35
52-129 Wrocław
tel.: 664 177 035
e-mail: biuro@architekturaplus.pl

INWESTOR
UCZELNIA PAŃSTWOWA IM. JANA GRODKA W SANOKU
UL. MICKIEWICZA 21
38-500 SANOK

TEMAT
PRZEBUDOWA BUDYNKU "B"
UCZELNI PAŃSTWOWEJ IM. JANA GRODKA W SANOKU
PRZY UL. MICKIEWICZA 21,
NA DZIAŁCE NR 62/8

OBIEKT
BUDYNEK "B"
UCZELNI PAŃSTWOWEJ IM. JANA GRODKA W SANOKU

PROJEKTANT: arch. Michał Marczyak	UPRAWNIENIA: LB/0500KK/20%L	PODPIS:
OPRACOWAŁA: mgr inż. arch. Magdalena Mądewska	WP-DA/OKK/zpb/JG/2009	

NAZWA RYSUNKU
Rzut parteru

FAZA PROJEKTOWA: PROJEKT TECHNICZNY-WYKONAWCZY
BRANŻA: ARCHITEKTURA
SKALA: 1:50
NR RYSUNKU: A.02
DATA: 2023-03
NR PROJEKTU: 056