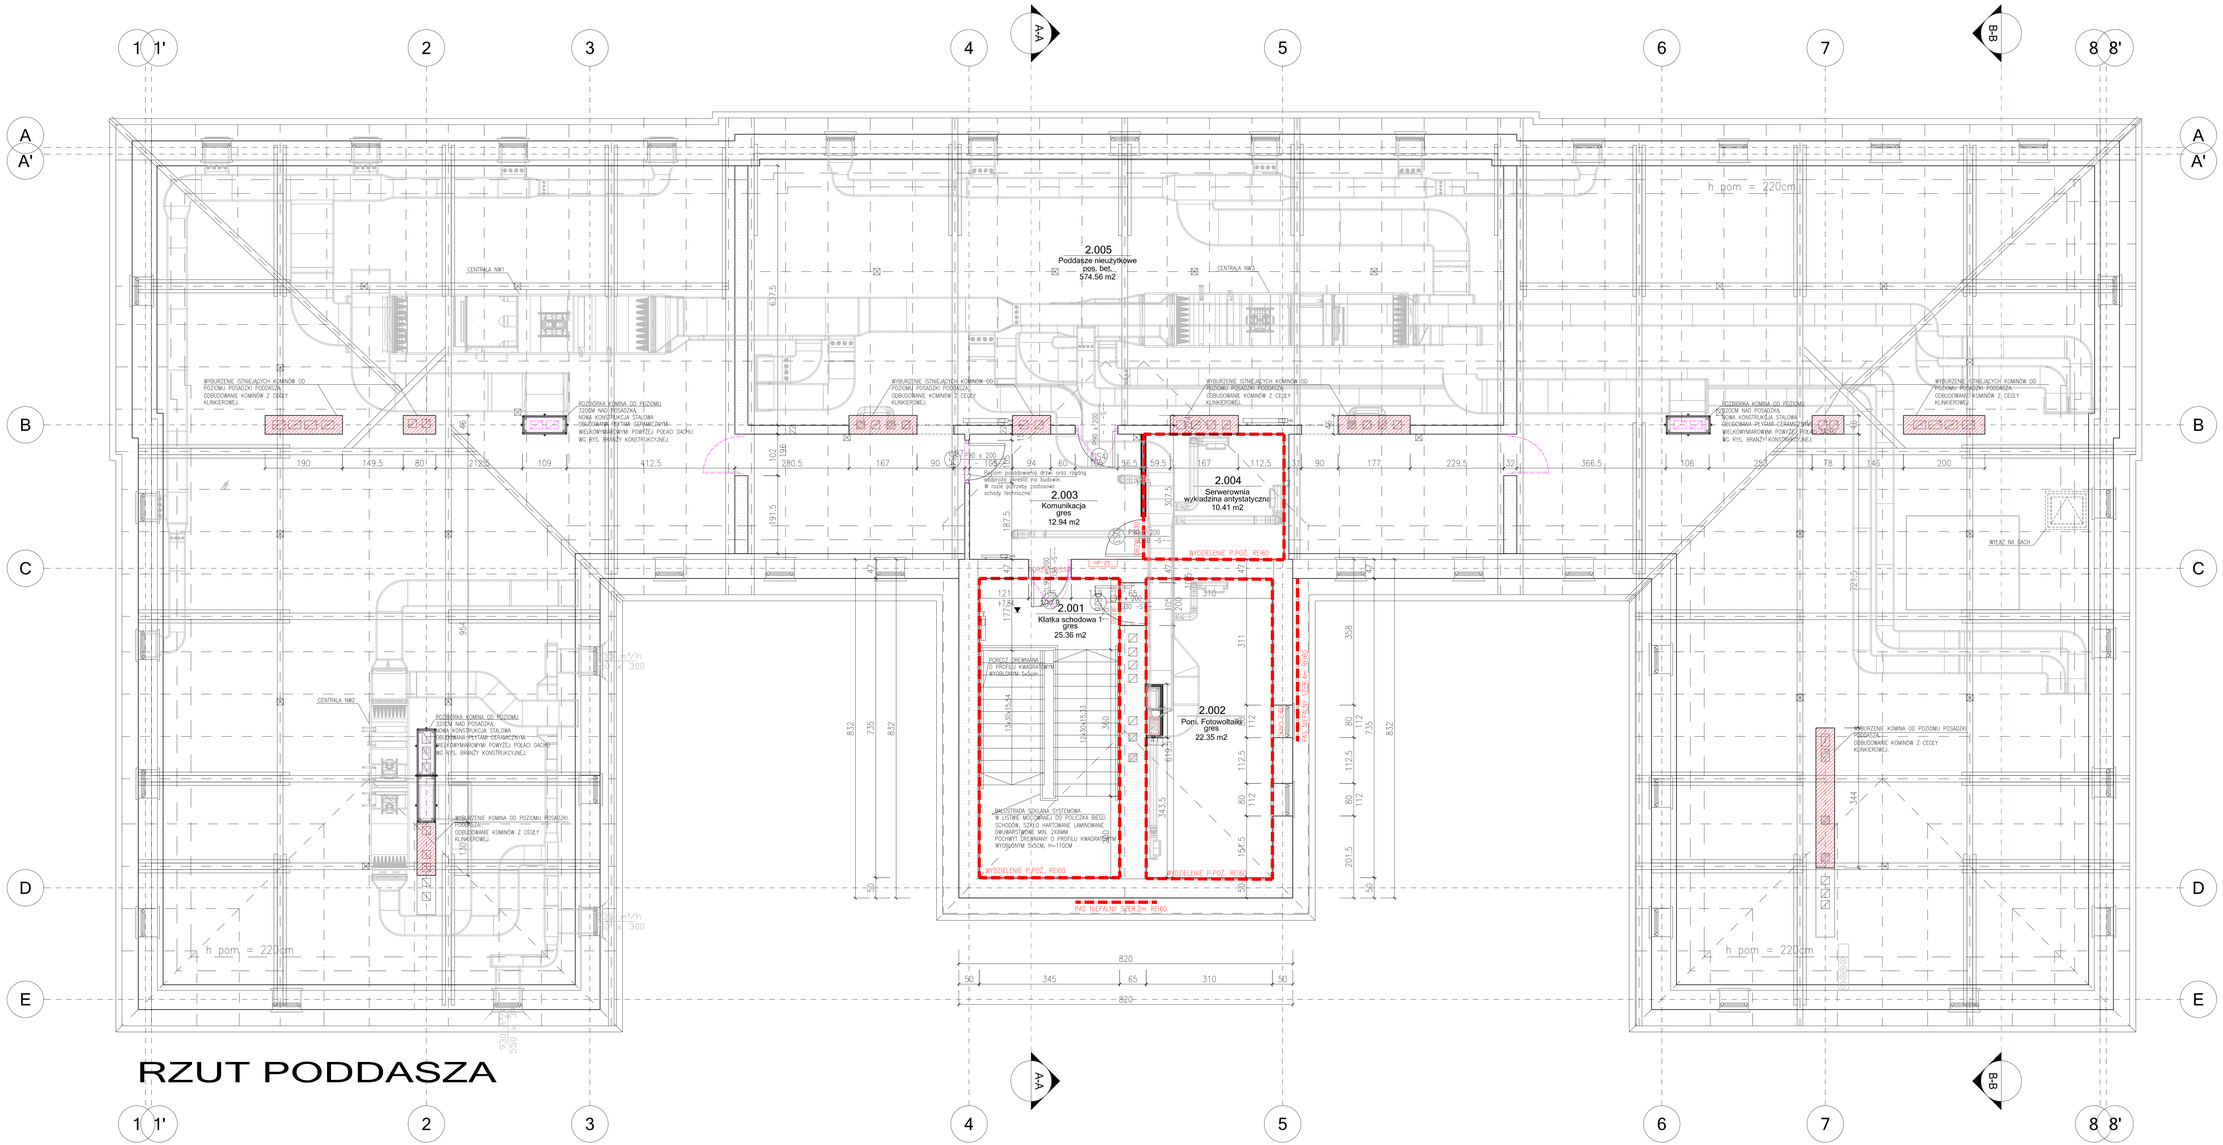

RZUT PODDASZA

1. Rysunki architektoniczne należy odczytywać w powiązaniu z odpowiednimi rysunkami projektów branżowych. Wykonawca przed przystąpieniem do robót powinien zapoznać się ze wszystkimi dokumentami branżowymi i budowlanymi. Niezgodności pomiędzy rysunkami architektonicznymi a branżowymi powinny zostać wyjaśnione z Głównym Projektantem.

2. Nie wolno brać wymiaru bezpośrednio z rysunku. Obowiązkiem wykonawcy jest sprawdzenie wymiaru w naturze.W wypadku jakiejkolwiek zmiany lub różnicy zauważonej między projektem a stanem faktycznym wykonawca zobowiązany jest przekazać tą informację do biura projektowego.

3.Roboty budowlano-instalacyjne muszą być prowadzone z równoległą bieżącą koordynacją międzybranżową.

4. Ze względu na sposób zaokrąglania wymiarów w użytym programie CAD mogą wystąpić niewielkie niezgodności sumy wymiarów cząstkowych ze zbiorczym wymiarem elementu. W takich przypadkach decydujący jest wymiar sumaryczny.

5. Przejścia instalacyjne przez przegrody ogniowe poziome i pionowe zabezpieczyć do wymaganej odporności ogniowej przy użyciu mas, klap p-poż, obejm, opasek, kaset ogniowych – systemowych.

6. Wszystkie elementy budowlane oddzielenia w zakresie ich parametrów R, E, I należy odnieść do wymogów wynikających z ustalonego podziału stref pożarowych.

7. Wszelkie proponowane w realizacji zmiany względem Projektu Budowlanego należy uzgodnić z Głównym Projektantem. Zmiane należy przedstawić w formie propozycji lub rozwiązania projektowego do akceptacji.

8. W sprawach nieokreślonych dokumentacją obowiązują:
- warunki techniczne wykonania i odbioru robót budowlano-montażowych (wg Ministerstwa Budownictwa i Instytutu Techniki Budowlanej)
- normy Polskiego Komitetu Normalizacji (P.K.N)
- instrukcje, wytyczne i warunki techniczne producentów i dostawców materiałów budowlano-instalacyjnych.
- przepisy techniczne instytucji kontrolujących jakość materiałów i wykonywanych robót.

LEGENDA:

- Ściany wewnętrzne gipsowo-kartonowe z płyty typu "Fire" (GKF) na podkonstrukcji aluminowej z izolacją, ki. odp. ogni. REI120
- Ściany murowane
- Ściany przeznaczone do wyburzenia

Zestawienie powierzchni

Numer	Nazwa	Powierzchnia [m2]	Posadzka
2.001	Klatka schodowa 1	25.36 m2	gres
2.002	Pom. Fotowoltaiki	22.35 m2	gres
2.003	Komunikacja	12.94 m2	gres
2.004	Serwerownia	10.41 m2	wykładzina antystatyczna
2.005	Poddasze nieużytkowe	574.56 m2	pos. bet.
		646.63 m2	

PROJEKTANT
ARCHITEKTURAPLUSDESIGN studio
ul. Sertoriska 88/17
61-696 Poznań
ul. Bułgarowa 70A/35
52-129 Wrocław
tel.: 664 177 035
e-mail: biuro@architekturaplus.pl

INWESTOR
UCZELNIA PAŃSTWOWA IM. JANA GRODKA W SANOKU
UL. MICKIEWICZA 21
38-500 SANOK

TEMAT
PRZEBUDOWA BUDYNKU "B"
UCZELNI PAŃSTWOWEJ IM. JANA GRODKA W SANOKU
PRZY UL. MICKIEWICZA 21,
NA DZIAŁCE NR 62/8

OBIEKT
BUDYNEK "B"
UCZELNI PAŃSTWOWEJ IM. JANA GRODKA W SANOKU

PROJEKTANT: arch. Michał Marczyak	UPRAWNIENIA: LB/0510KK/2016	PODPIS:
OPRACOWAŁ/A: mgr inż. arch. Magdalena Majewska	WP-DIA/OKK/zp/ja/36/2009	

NAZWA RYSUNKU
Rzut poddasza

FAZA PROJEKTU: PROJEKT TECHNICZNY-WYKONAWCZY	BRANŻA: ARCHITEKTURA
SKALA: 1:50	NR RYSUNKU: A.04
DATA: 2023-03	
NR PROJEKTU: 056	