


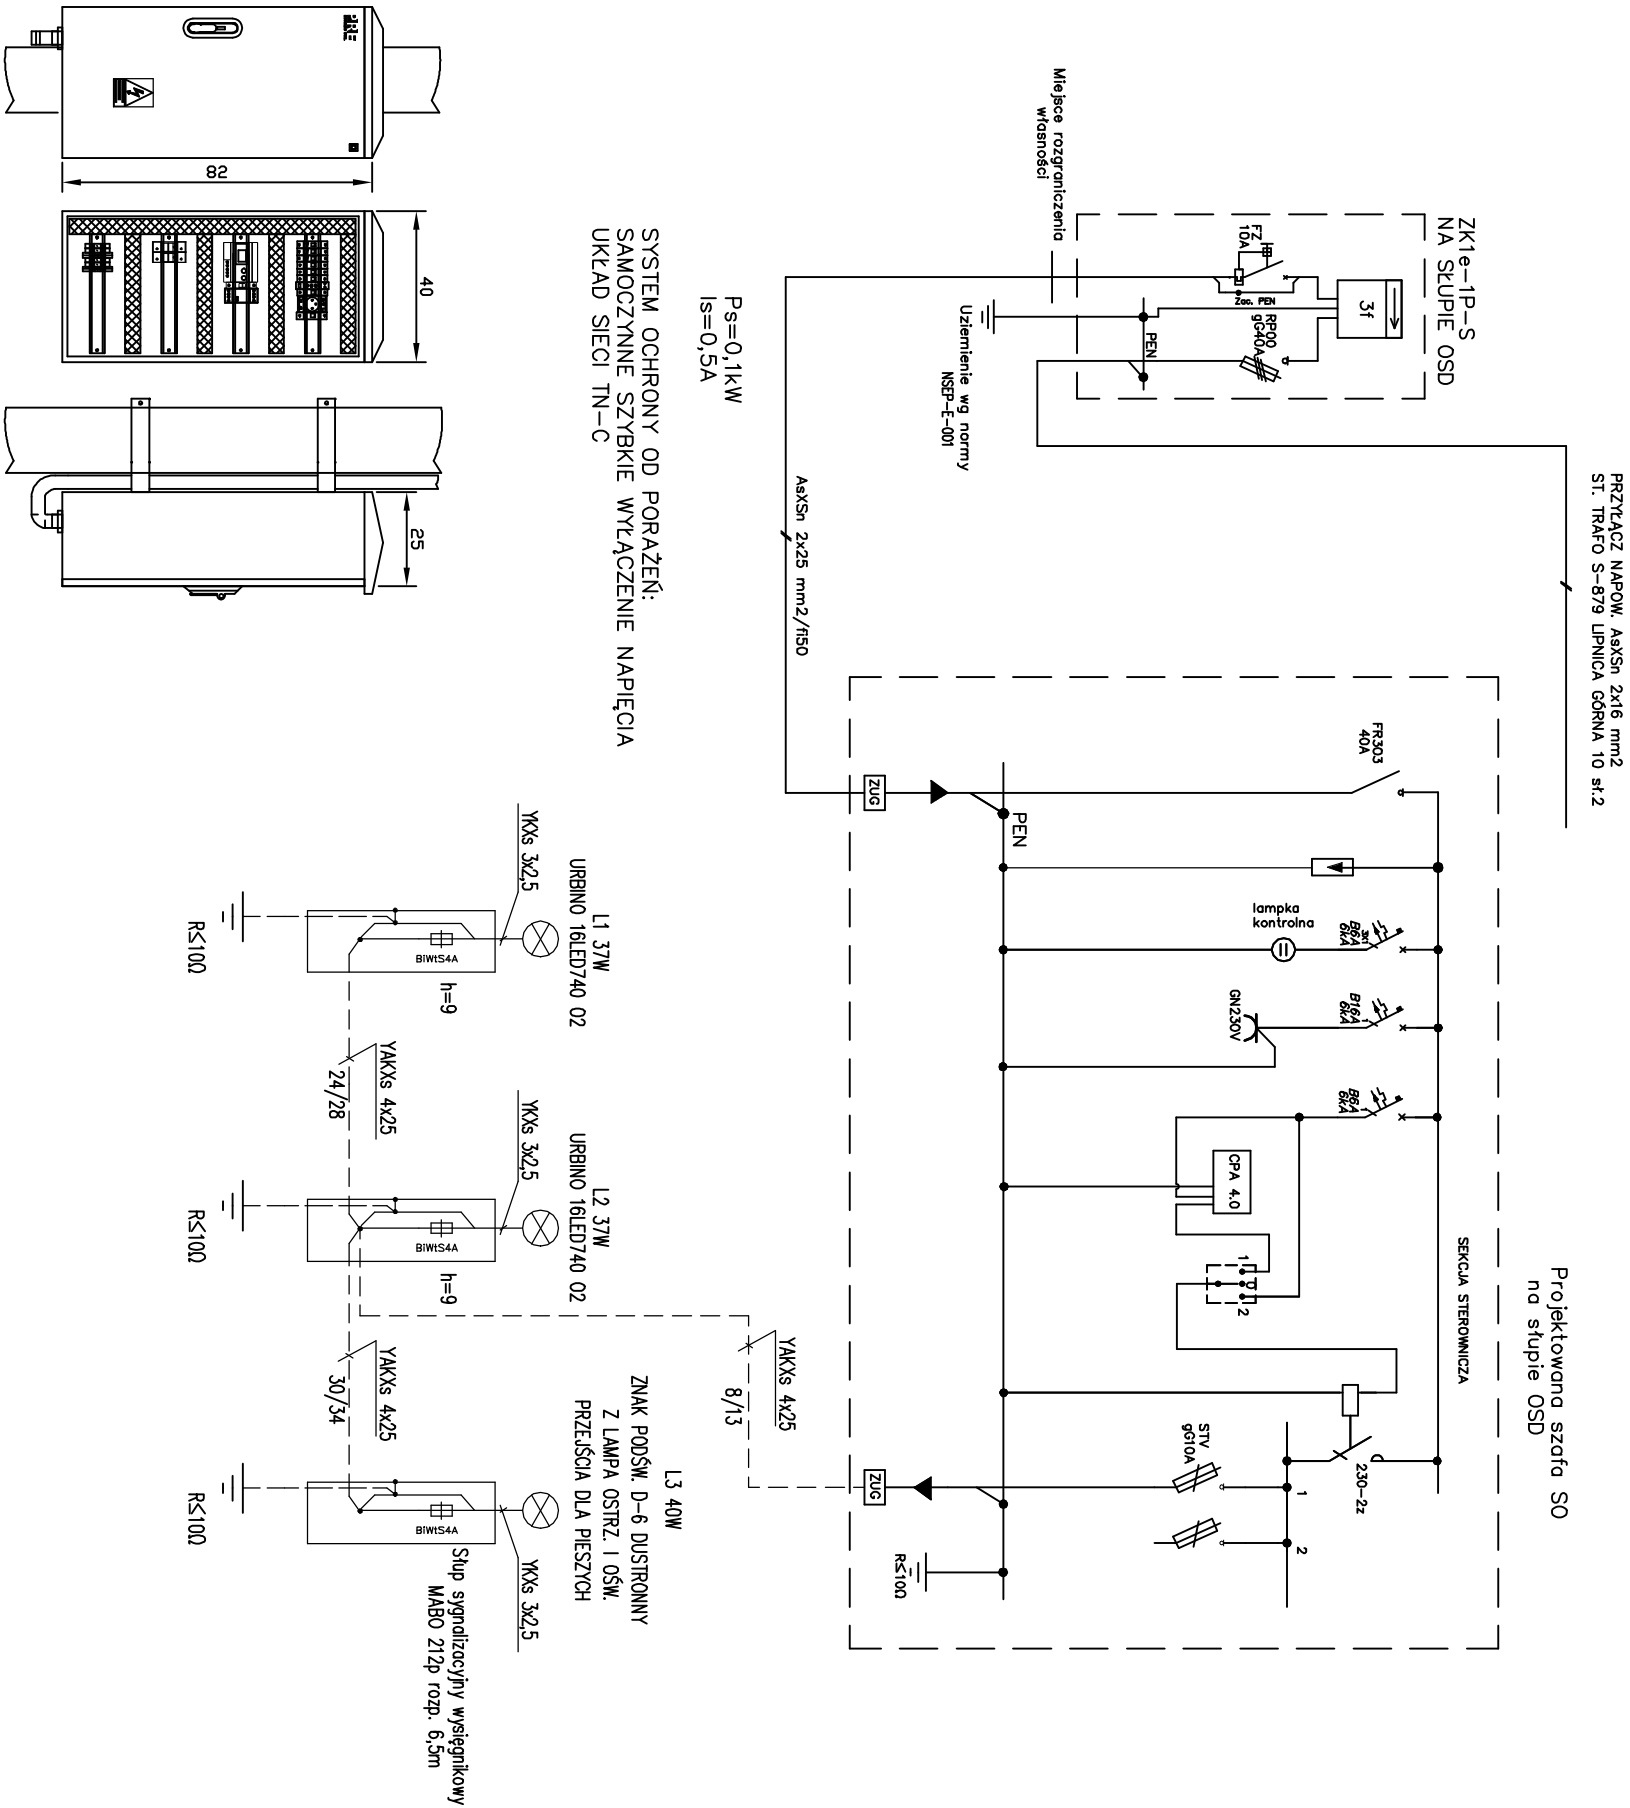

PROJEKT BUDOWLANY			
BRANŻA	ELEKTRYCZNA		
TEMAT RYSUNKU	Przebudowa drogi wojewódzkiej polegająca na wykonaniu ciągu pieszco- rowerowego z kanalizacją deszczową w Lipnicy Murowanej i Lipnicy Górnej przy DW966 Wieliczka - Tymowa str. lewa odc. 200 km 0+216 - odc. 210 km 0+829 wraz z budową zatok autobusowych wraz z ich oświetleniem		
NAZWA RYSUNKU	SCHEMAT IDEOWY ZASILANIA OŚWIETLENIA ZATOK AUTOBUSOWYCH - ZATOKA NR 1		
LOKALIZACJA	woj. małopolskie gm. Lipnica Murowana m. Lipnica Murowana, Lipnica Górna		
INWESTOR	GMINA LIPNICA MUROWANA 32-724 Lipnica Murowana 44		
PROJEKTANT			
SKALA	DATA	NR RYS.	SYMBOL
-	09.2016	1	E
OPRACOWANO NA LICENCJONOWANYM PROGRAMIE ZMACAD 2012			