
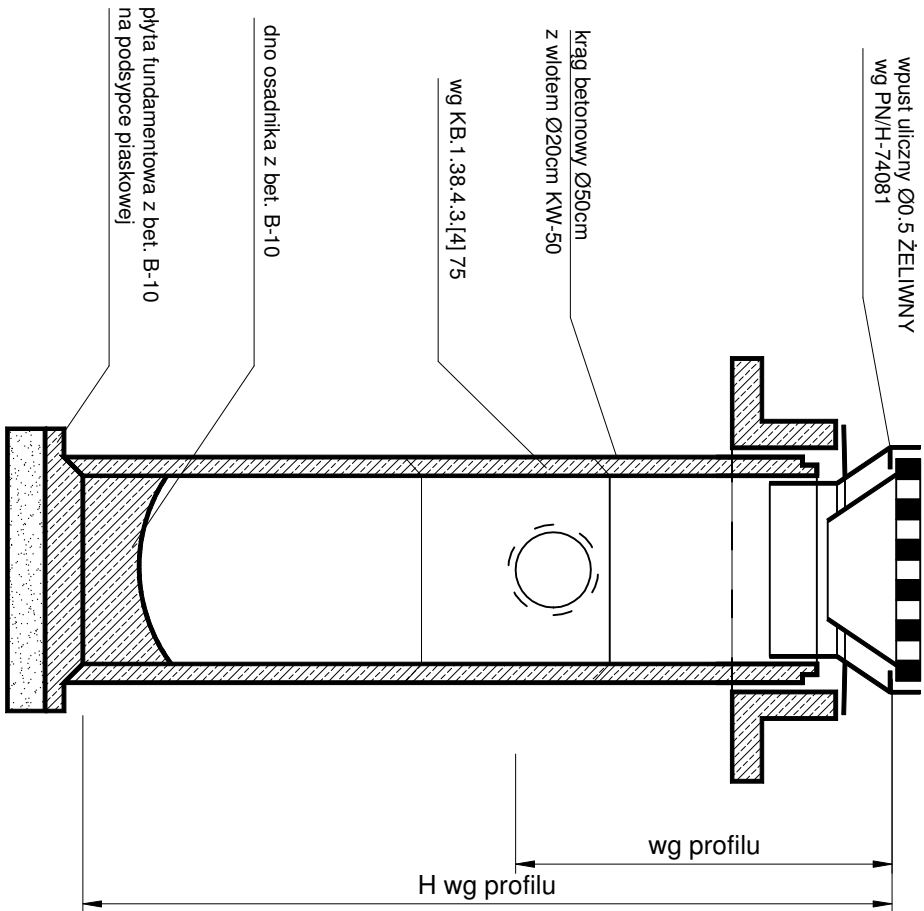


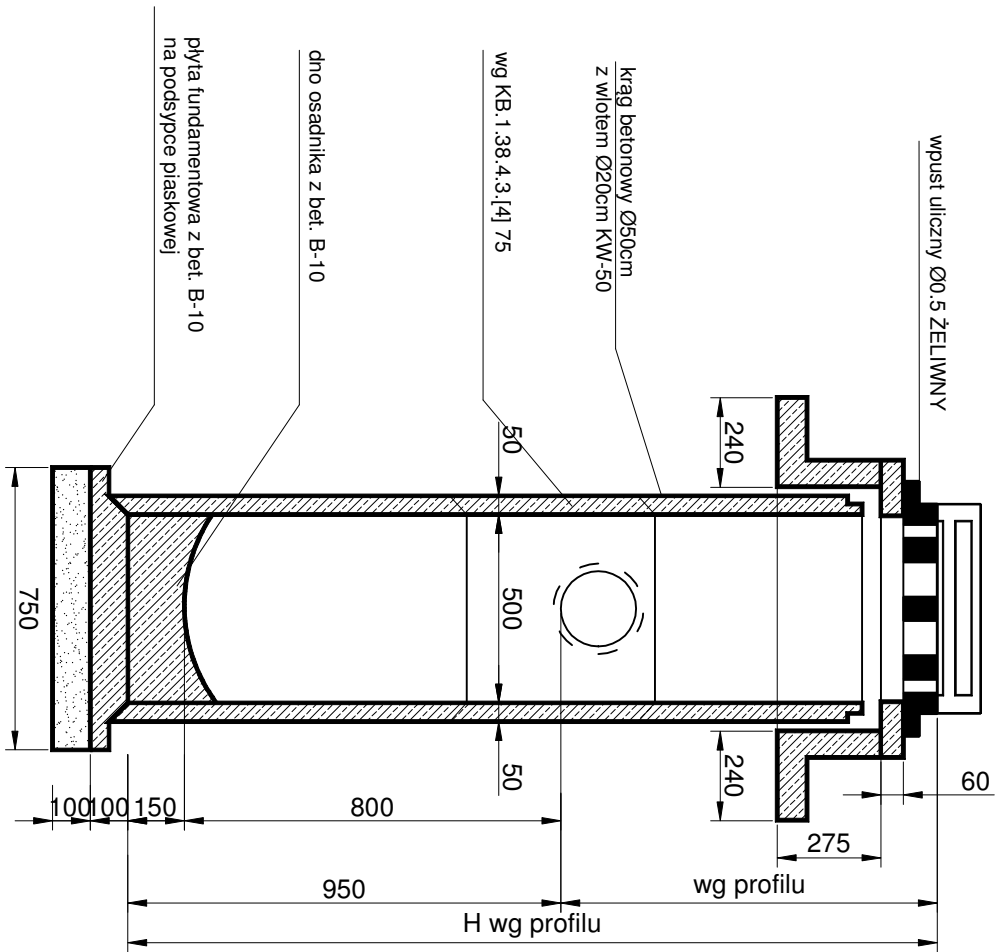

WPUST ULICZNY Ø500 SKALA 1:10

ARCHI PROJEKT
BIURO PROJEKTOWE
spółka cywilna
32-700 BOCHNIA UL. KAZIMIERZA WŁK.11
TEL/FAX 014 611-62-98; www.archi-projekt.pl

PROJEKT BUDOWLANY

BRANŻA	SANITARNA
TEMAT RYSUNKU	Przebudowa drogi wojewódzkiej polegająca na wykonaniu ciągu pieszco- rowerowego z kanalizacją deszczową w Lipnicy Murowanej Lipnicy Górnej przy DW966 Wieliczka - Tynowa str. lewa odc. 200 km 0+216 - odc. 210 km 0+829 wraz z budową zatok autobusowych wraz z ich oświetleniem oraz przebudową sieci telekomunikacyjnej
NAZWA RYSUNKU	WPUST ULICZNY Ø500
LOKALIZACJA	woj. małopolskie gm. Lipnica Murowana m. Lipnica Murowana, Lipnica Górna
INWESTOR	GMINA LIPNICA MUROWANA 32-724 Lipnica Murowana 44
PROJEKTANT	mgr inż. Marcin Głód upr. bud. do projektowania bez ograniczeń w specjalności instalacyjnej nr MAP/0107/POOS/05
SKALA	DATA NR RYS. SYMBOL
1:10	04.2016 6 S
OPRACOWANO NA LICENCJONOWANYM PROGRAMIE INTERSOFT INTELCAD 6.30®	