



PRZEKRÓJ "A - A "

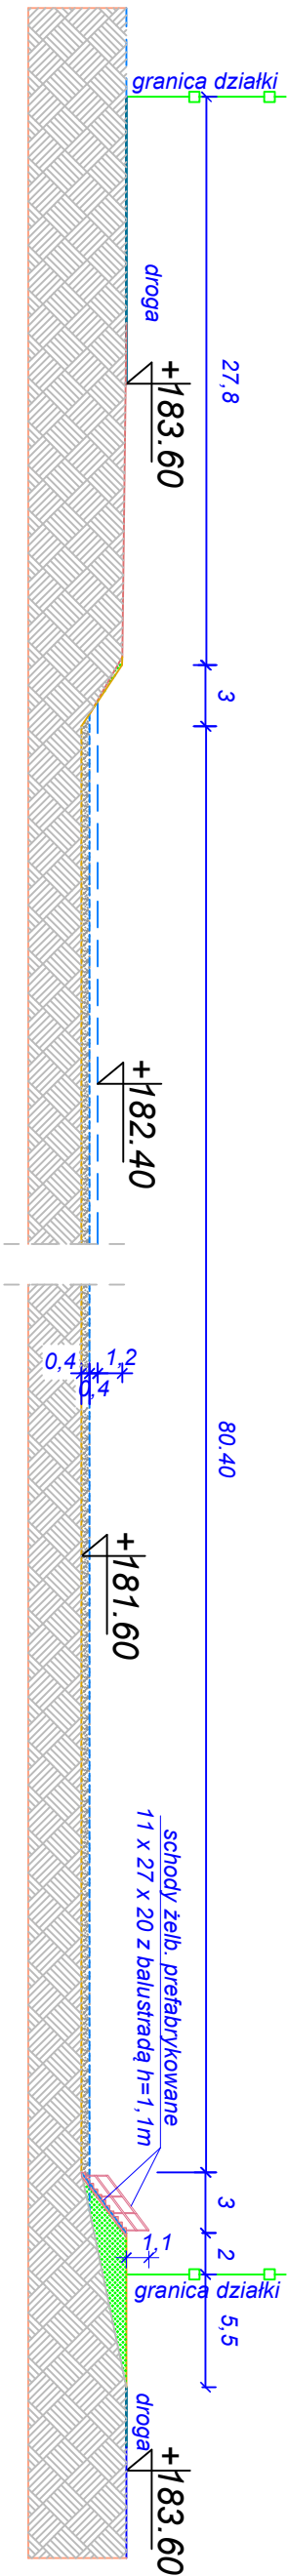

PRZEKRÓJ "B - B "

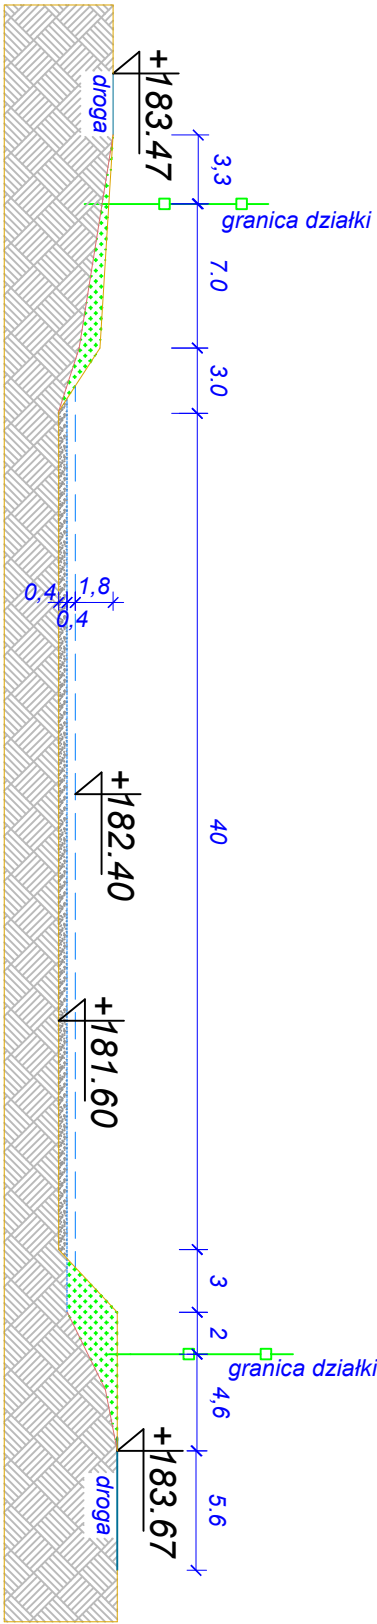

- istniejący grunt
- istniejący muł i szlam do usunięcia
- skarpy projektowane

SKALA 1:500	PRZEBUDOWA ISTNIEJĄCEGO ZBIORNIKA WODNEGO ZGODNIE Z PROJEKTEM	Architektura + konstrukcja technik budowlany Franciszek Zawierła LOD/BO/2291/02	Architektura + konstr mgr inż Artur Gniłka LOD/2372/PWOK/14
autor projektu: sprawdzający:	tech.bud.-Franciszek Zawierła mgr inż - Artur Gniłka		
Rys.-Nr-2	GMINA CZARNOŻYŁY Czarnożyły 48 98-310 Czarnożyły	04/ 2026	