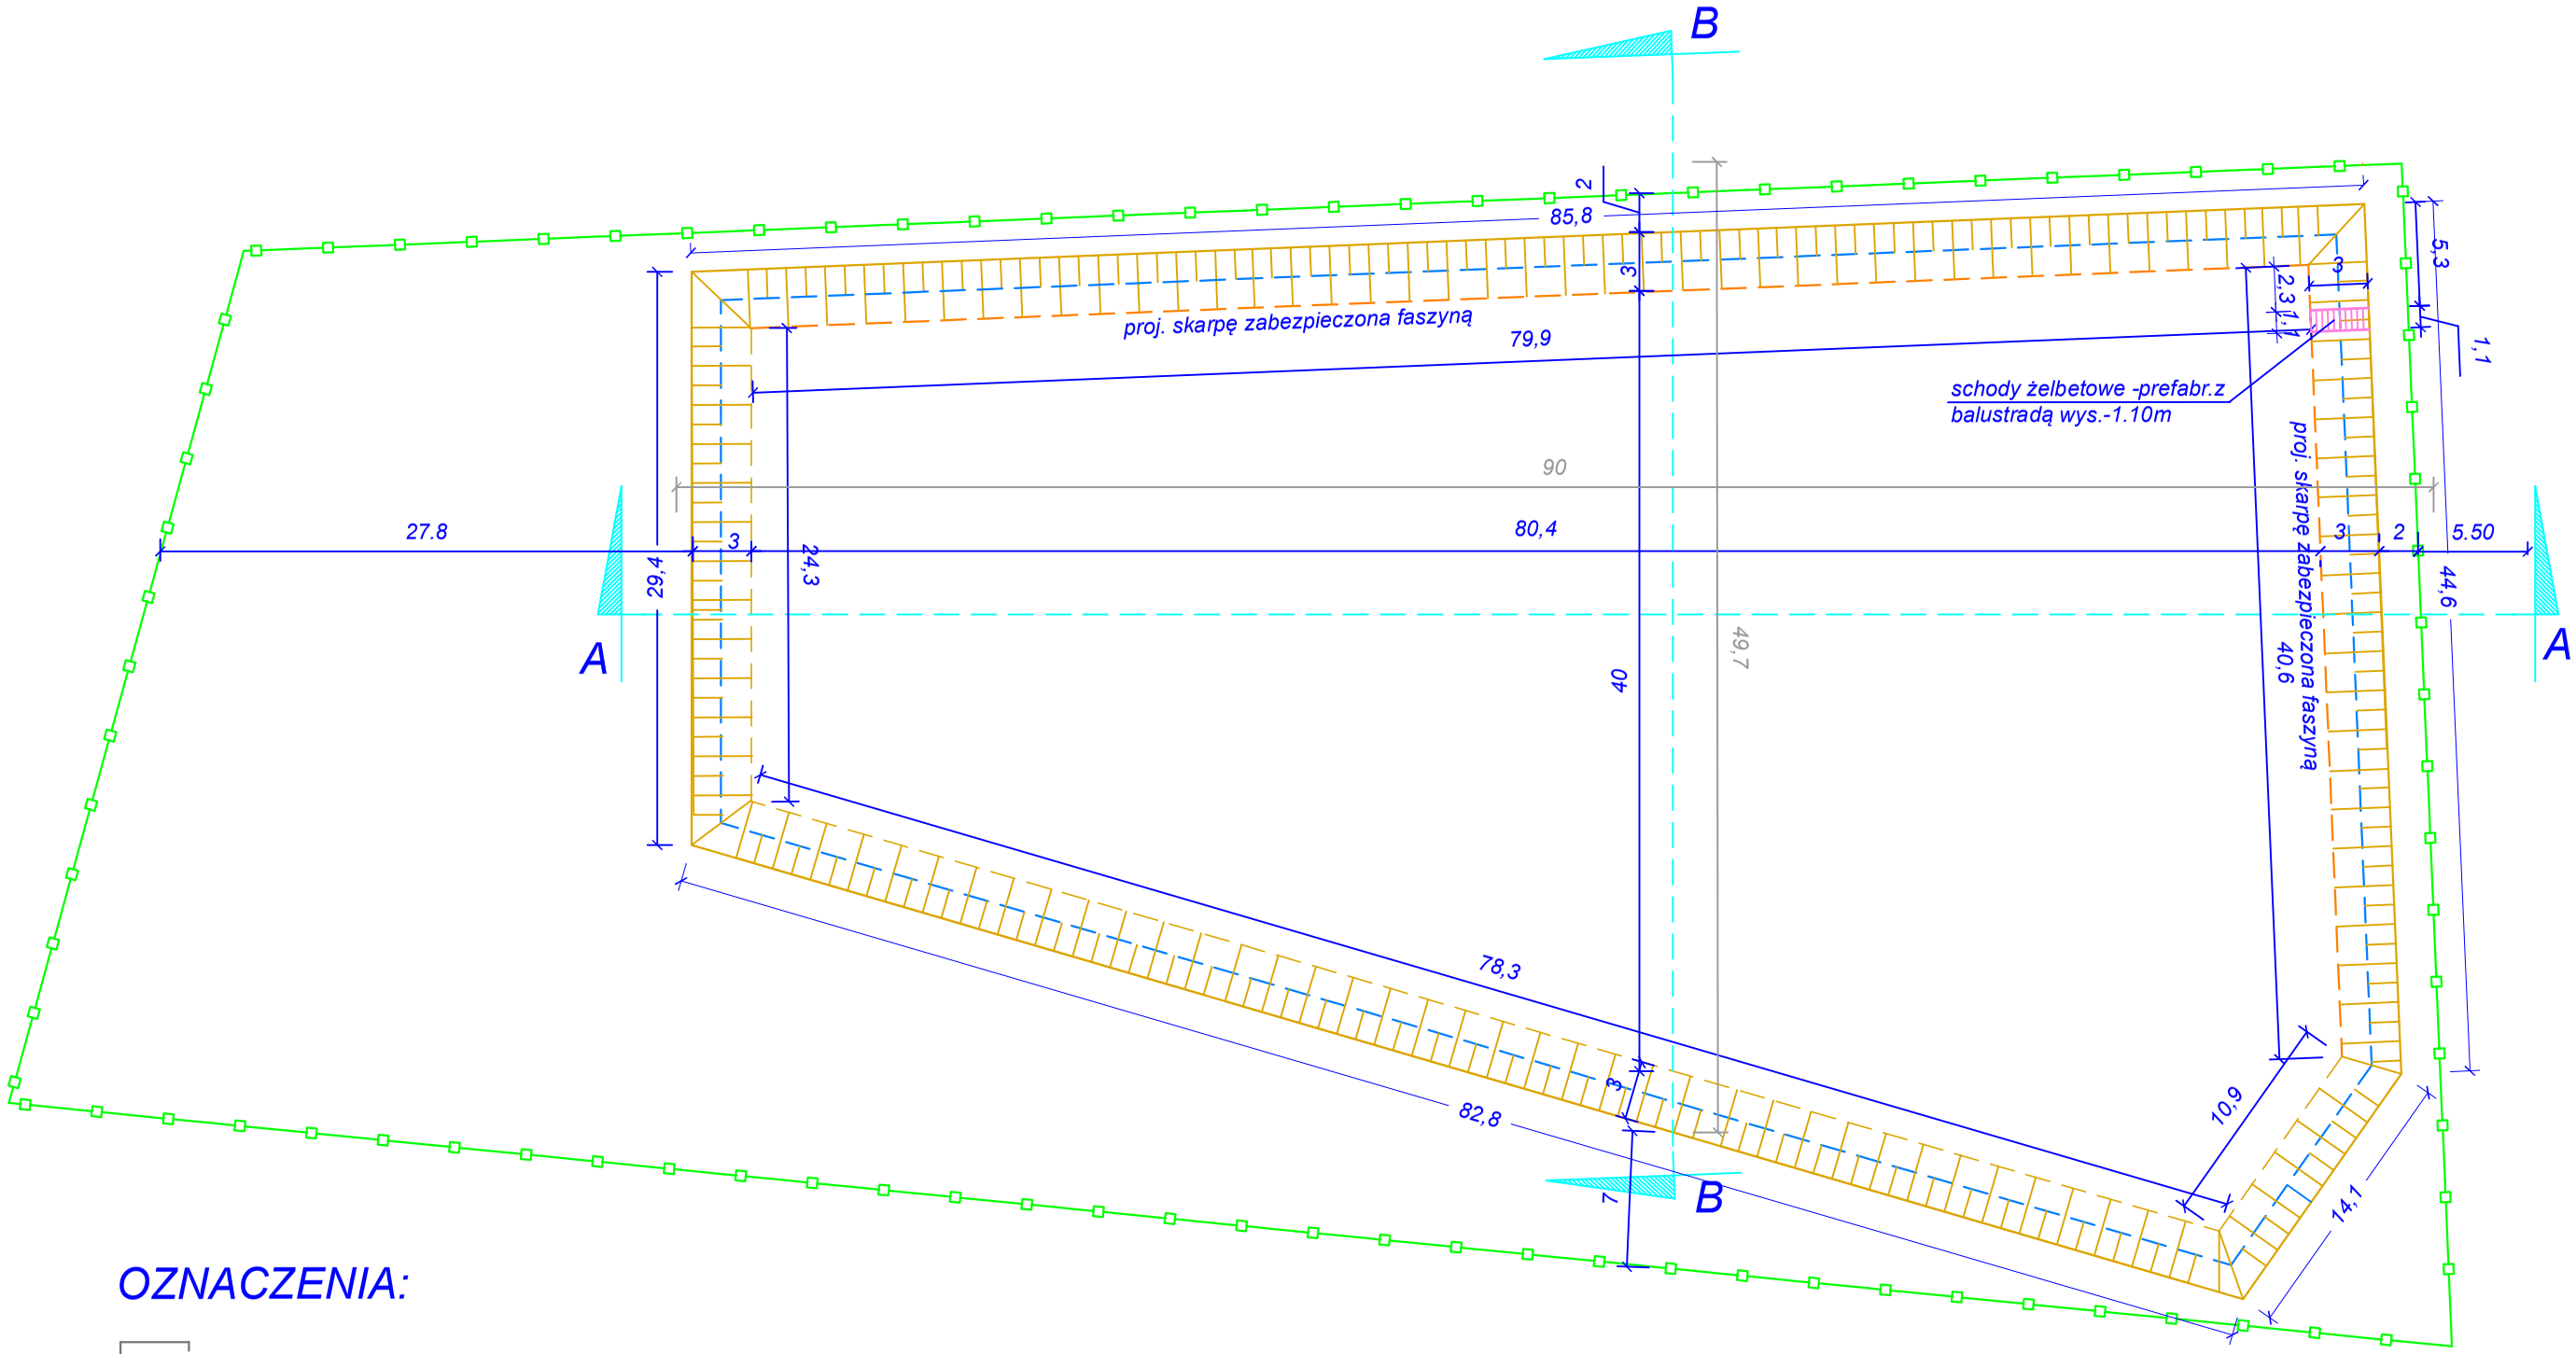

OZNACZENIA:

skarpy istniejące do przebudowy

skarpy projektowane

granica działki

zarys lustra wody

SKALA 1:500	**PRZEBUDOWA ISTNIEJĄCEGO ZBIORNIKA WODNEGO ZGODNIE Z PROJEKTEM**	Architektura + konstrukcja technik budowlany Franciszek Zawierta LOD/BO/2291/02	Architektura + konstr mgr inż Artur Gniłka LOD/2372/PWOK/14
	RZUT POZIOMY		
autor projektu: sprawdzający:	tech.bud.-Franciszek Zawierta mgr inż - Artur Gniłka		
Rys.-Nr-1	**GMINA CZARNOŻYŁY** **Czarnożyły 48** **98-310 Czarnożyły** **04/ 2026**		