


UWAGA: nie wyklucza się istnienia w terenie innych przewodów
o których brak informacji wynika z założeń historycznych lub niedopełnienia obowiązku zgłoszenia
do inwentaryzacji (Ustawa z dnia 17 maja 1989 r. Prawo Geodezyjne i Kartograficzne,
t.j. Dz. U. z 2024 r. Nr 1151).

MAPA DO CELÓW PROJEKTOWYCH

Oznaczenie kancelaryjne zgłoszenia pracy geodezyjnej		GNO.6640.237.2026
Seksja mapy syt – wys. 1:1000		6.152.25.12.4
Miejscowość		Łagiewniki
Numery działek ewidencyjnych		91
Województwo		Łódzkie
Powiat		Wieluński
Jednostka ewidencyjna	Identyfikator	101702_2
	Nazwa	Czarnożyły
Obręb ewidencyjny	Identyfikator	101702_2.0007
	Nazwa	Łagiewniki
Skala mapy		1:500
Nazwa układu współrzędnych	Prostokątnych płaskich	2000/6
	Wysokości	PL-EVRF2007-NH
Oznaczenie granic obszaru, który był przedmiotem aktualizacji		- - - - -
Oznaczenie i informacje o służebnościach gruntowych mających wpływ na zagospodarowanie gruntów, zlokalizowanych w granicach projektowanej inwestycji		-
Oznaczenie i symbol konturu użytku gruntowego, który nie jest ujawniony w bazie danych ewidencji gruntów i budynków		-
Stan aktualny na dzień		25-02-2026 r.
Data sporządzenia mapy		02-03-2026 r.
Kierownik roboty: Mgr inż. Wiktor Kryżar geodezja-urupracownicy nr uprawnień 12406		GEOMAPS Tadeusz Rosiński 98-360 Lututów, Swołoda 14A NIP: 932-193-74-99 REGON: 380-645-509 tel. 607-821-743 e-mail: tadeusz_rosinski@interia.pl
Szkieł lokalizacji		

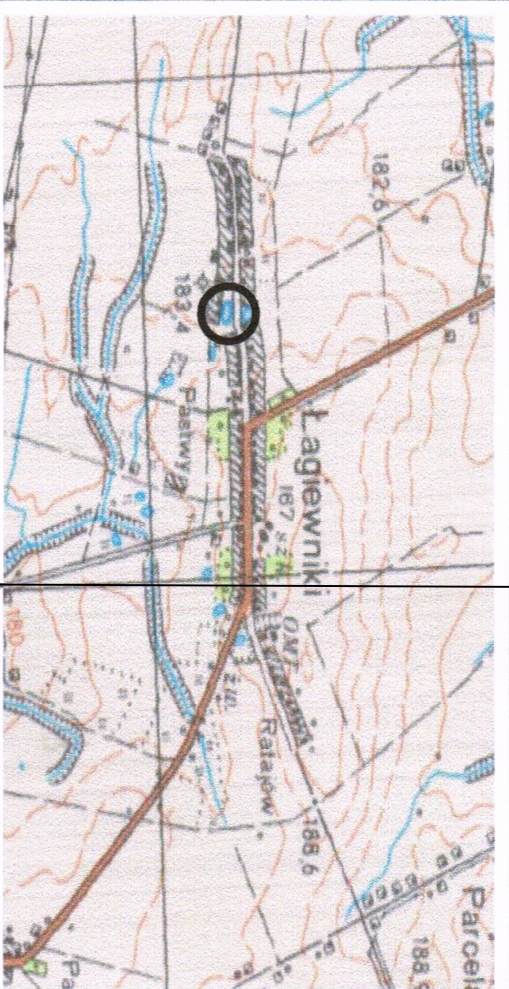


Jestem świadomy odpowiedzialności karnej za złożenie fałszywych oświadczeń.
Oświadczam, że opierałem się na danych technicznych zawartych w planie zagospodarowania
w wyniku których powstał niniejszy dokument i uzyskałem pozytywny wynik weryfikacji.
Identyfikator zgłoszenia prac geodezyjnych: GNO.6640.237.2026.
Organ służby geodezyjnej, który otrzymał zgłoszenie: Starosta Wieluński
Wykonawca prac geodezyjnych: GEOMAPS Tadeusz Rosiński
Nr oraz data sporządzenia dokumentu zawierającego wynik pozytywnej
weryfikacji: Protokół nr GNO.6640.237.2026, 1 z dnia 02.03.2026 r.
Imię i nazwisko oraz nr uprawnień zawodowych kierownika prac:
Wiktor Kryżar, UPR. nr 12406.

PROJEKT ZAGOSPODAROWANIA

ŁAGIEWNIKI

działka Nr- 91, 98/1, 677, Obręb - Łagiewniki

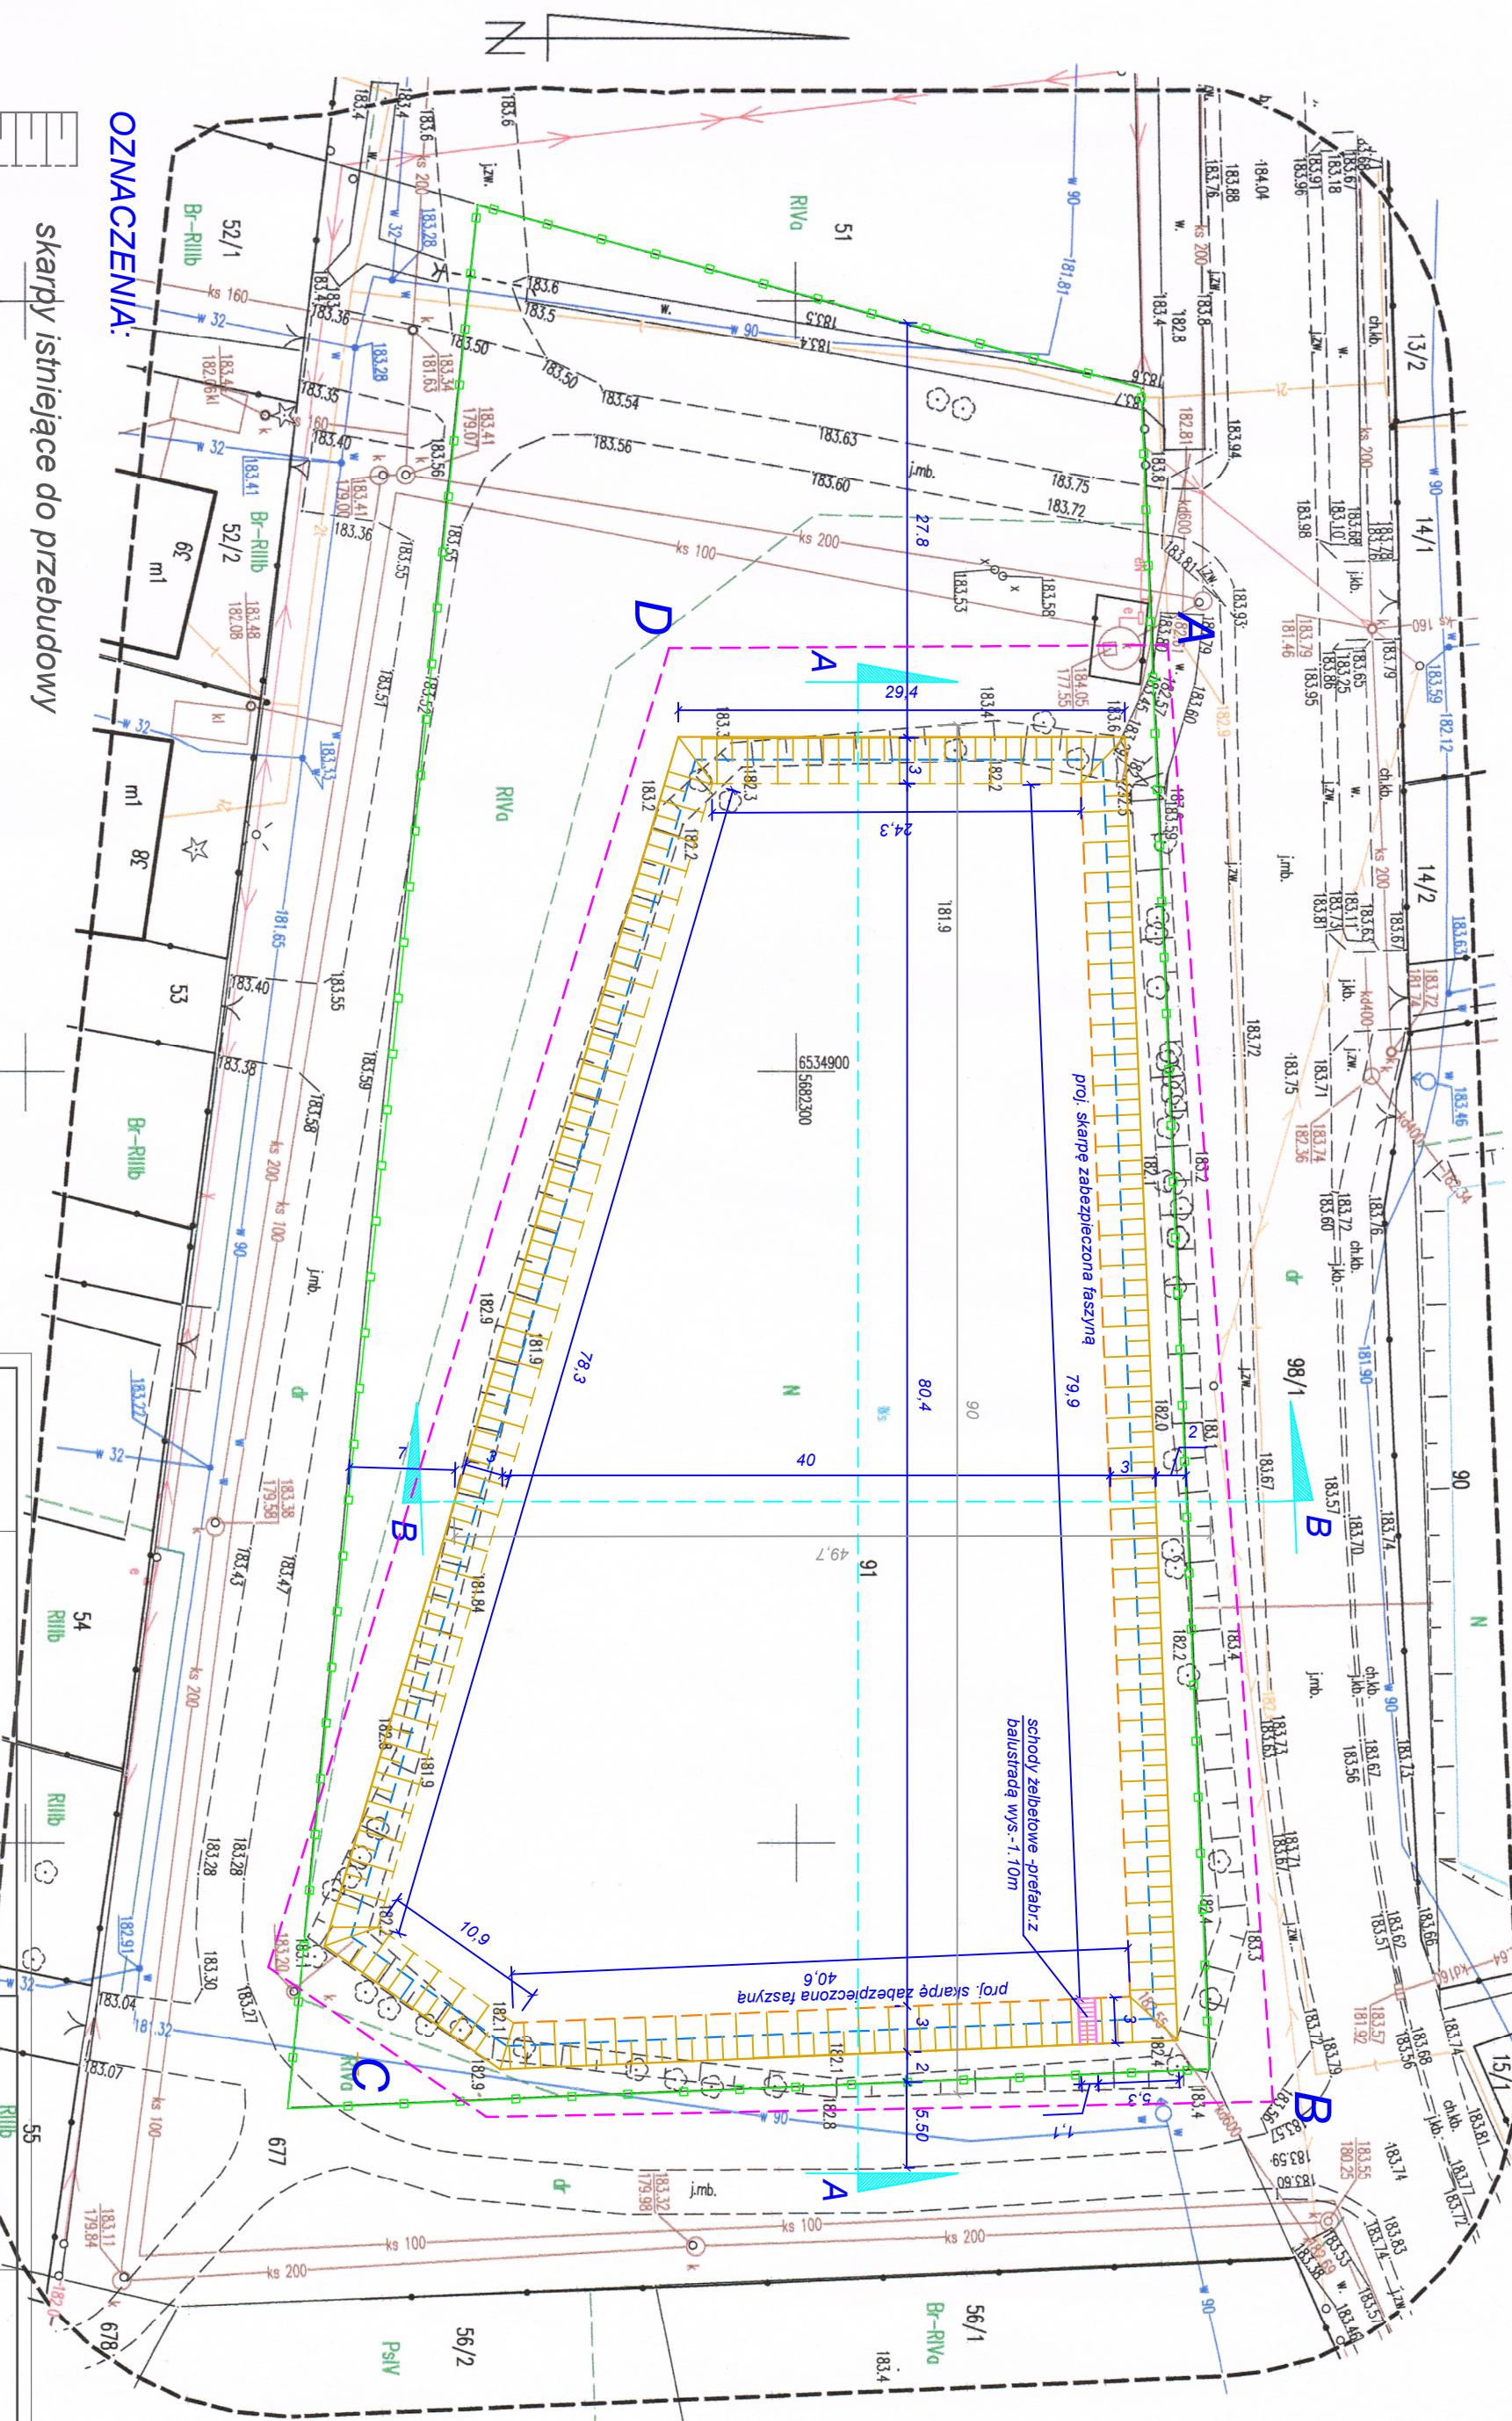

OZNACZENIA:

skarpy istniejące do przebudowy




skarpy projektowane

granica działki

zarys iustra wody

granica terenu opracowania

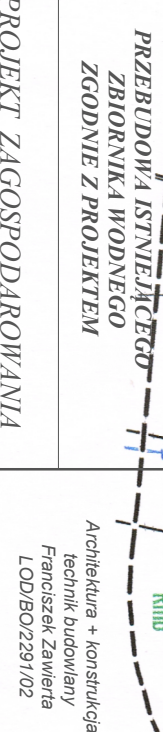SKALA 1:500				Architektura + konstr mgr inż. Artur Gnika LOD/2372/PWOK/14
	PROJEKT ZAGOSPODAROWANIA			
autor projektu: sprawozdawcy:	tech. bud. - Franciszek Zawierła mgr inż. - Artur Gnika			
Rys.-Nr-Z-1	GMINA CZARNOŻYŁY Czarnożyły 48 98-310 Czarnożyły		04/2026	