


PROJEKT ZAGOSPODAROWANIA

ŁAGIEWNIKI

działka Nr- 91, 98/1, 677, Obręb - Łagiewniki

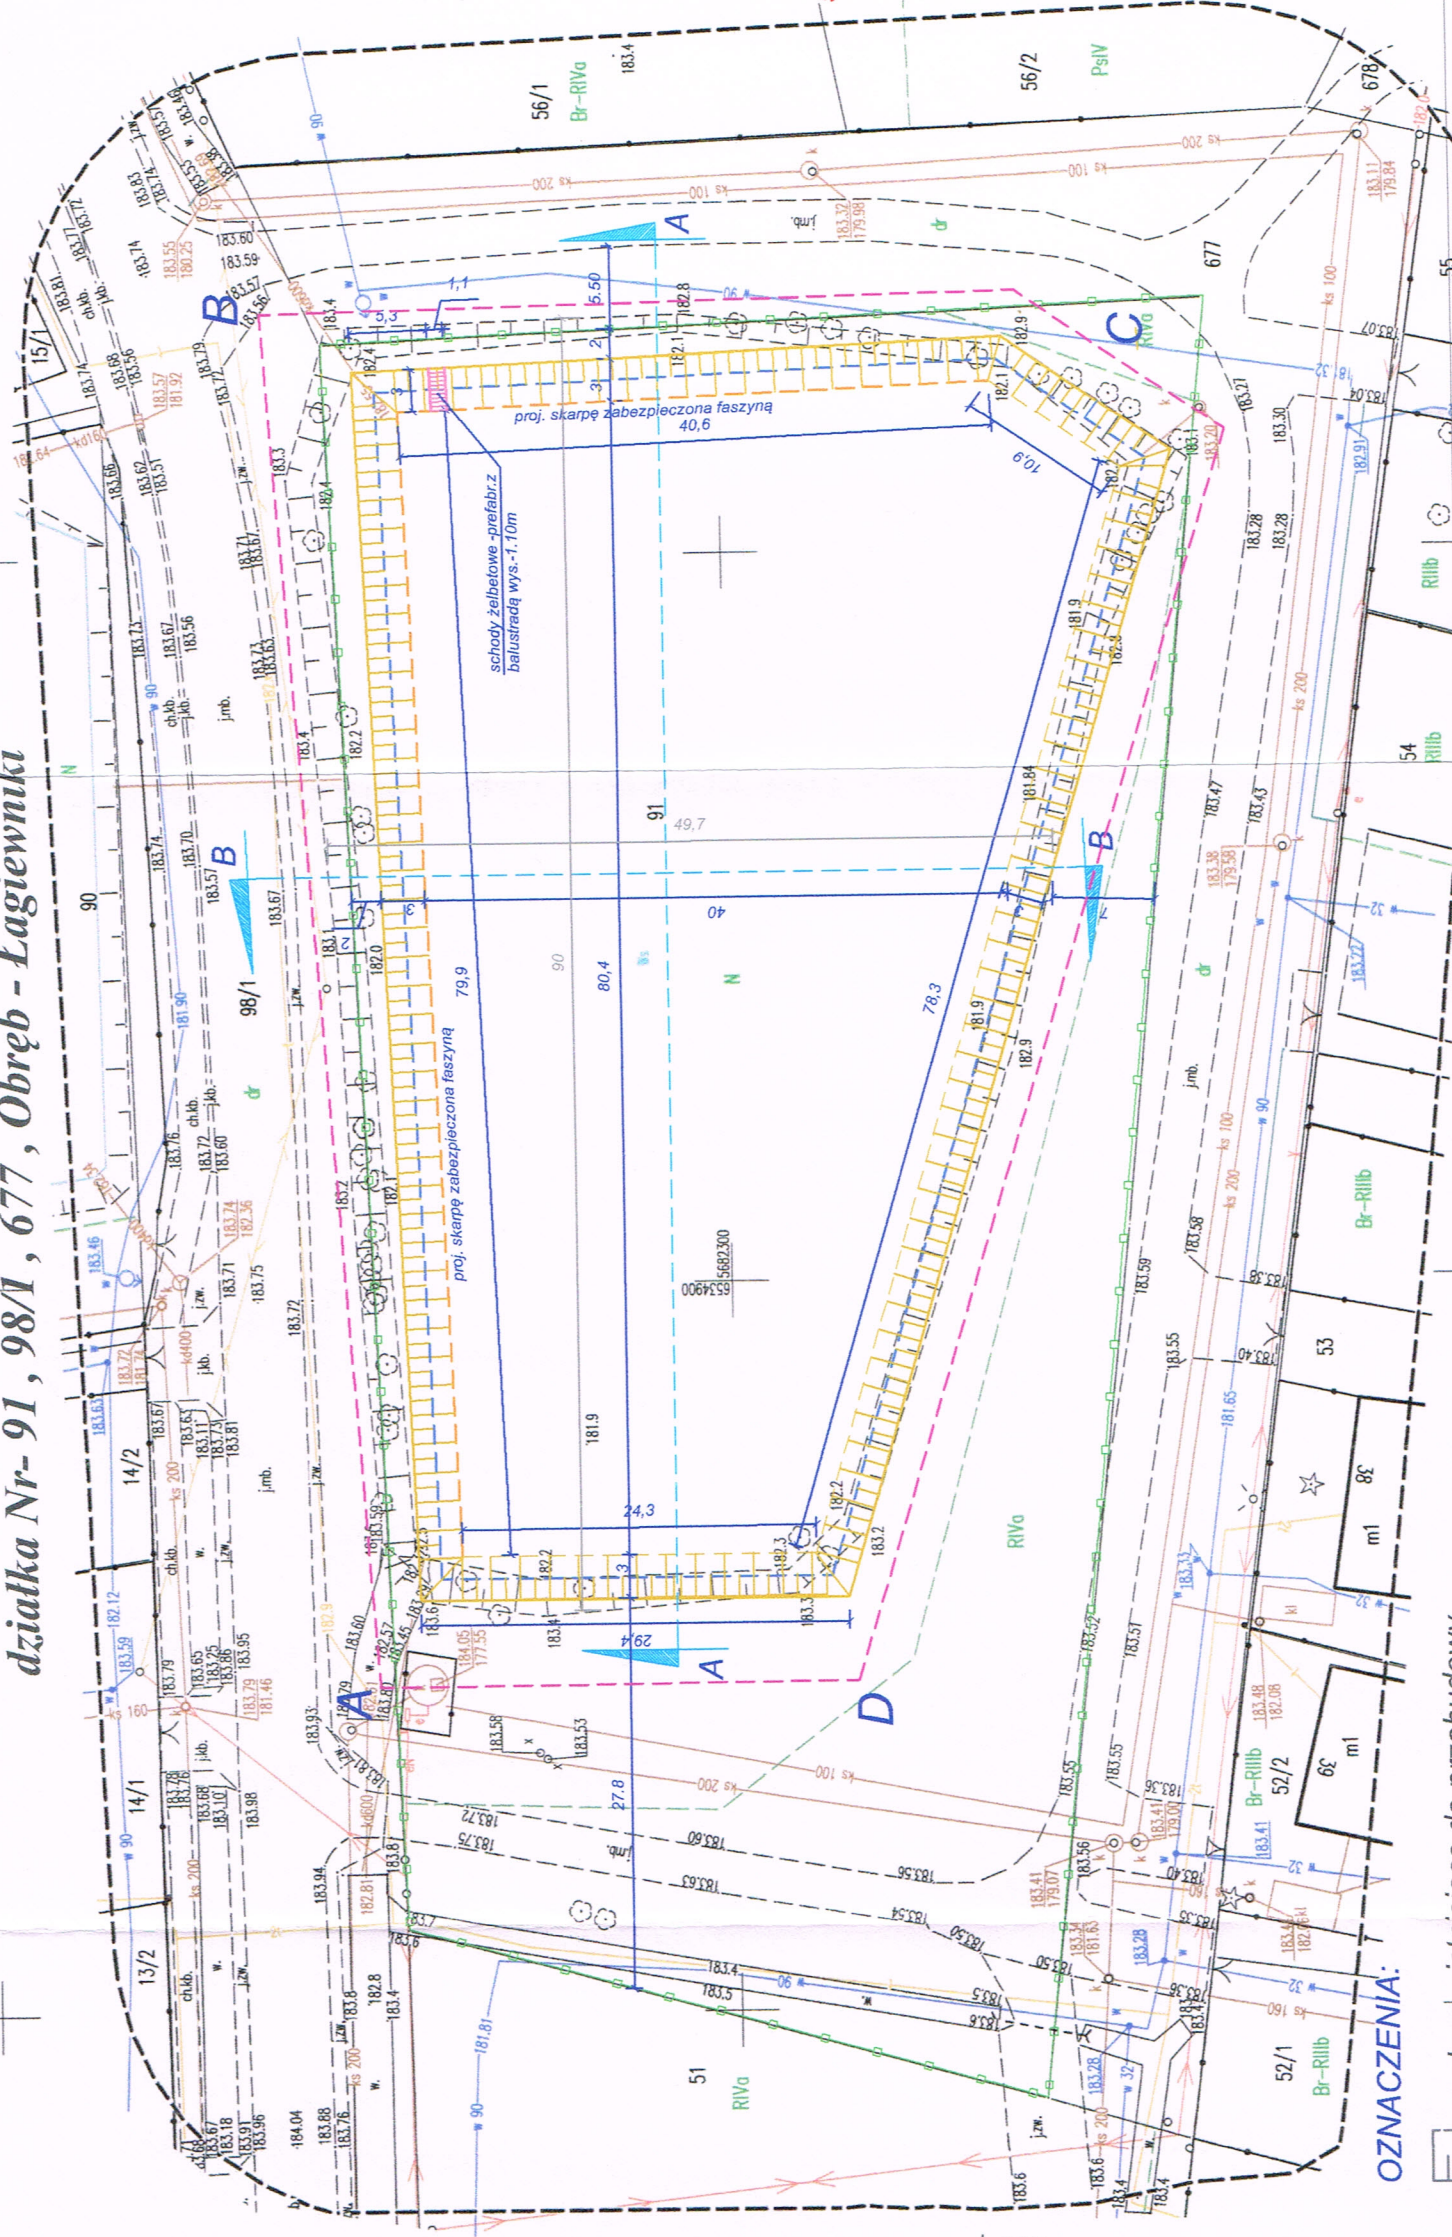

OZNACZENIA:

- skarpy istniejące do przebudowy
- skarpy projektowane
- granica działki
- zarys lustra wody
- granica terenu opracowania

STAROSTWO POWIATOWE
w Wieluniu

Załącznik Nr. do decyzji
z dnia 03.04.2026 r. Nr. 318/1026
pozwolenie na budowę

SKALA 1:500	PRZEBUDOWA ISTNIEJĄCEGO ZBIORNIKA WODNEGO ZGODNIE Z PROJEKTEM	Architektura + konstr. mgr inż. Artur Gnika LOD/2372/PWOK14
autor projektu: sprawdzający:	PROJEKT ZAGOSPODAROWANIA	Architektura + konstrukcja technik budowlany Franciszek Zawierła LOD/BO/229102
Rys.-Nr-Z-1	tech. bud. Franciszek Zawierła mgr inż. - Artur Gnika	mgr inż. Artur Gnika LOD/BO/229102
	GMINA CZARNOŻYŁY Czarnożyły 48 98-310 Czarnożyły	mgr inż. Franciszek Zawierła LOD/BO/229102

Geomaps
Tadeusz Rosiński
98-360 Lututów, Swoboda 14A
NIP: 932-193-74-99 REGON: 380-645-509
tel. 607-821-743
e-mail: tadeusz_rosinski@interia.pl

Parceli
188.5
188.6
351.