

UWAGA: nie wyklucza się istnienia w terenie innych przewodów o których brak informacji wynika z zasobów historycznych lub niedopełnienia obowiązku zgłoszenia do inwentaryzacji (Ustawa z dnia 17 maja 1989 r. Prawo Geodezyjne i Kartograficzne, tj. Dz. U. z 2024 r. Nr 1151).


MAPA DO CELÓW PROJEKTOWYCH

Oznaczenie kancelaryjne zgłoszenia pracy geodezyjnej			GNO.6640.237.2026
Seksja mapy syt – wys. 1:1000			6.152.25.12.4
Miejscowość			Łagiewniki
Numery działek ewidencyjnych			91
Województwo			Łódzkie
Powiat			Wieluński
Jednostka ewidencyjna	Identyfikator		101702_2
	Nazwa		Czarnożyły
Obręb ewidencyjny	Identyfikator		101702_2.0007
	Nazwa		Łagiewniki
Skala mapy			1:500
Nazwa układu współrzędnych			2000/6
Prostokątnych płaskich			PL-EVRF2007-NH
Wysokości			- - - - -
Oznaczenie granic obszaru, który był przedmiotem aktualizacji			-
Oznaczenie i informacje o służebnościach gruntowych mających wpływ na zagospodarowanie gruntów, zlokalizowanych w granicach projektowanej inwestycji			-
Oznaczenie i symbol konturu użytku gruntowego, który nie jest ujawniony w bazie danych ewidencji gruntów i budynków			-
Stan aktualny na dzień			25-02-2026 r.
Data sporządzenia mapy			02-03-2026 r.
Kierownik roboty:			Mgr inż. Wiktor Kryżar geodezja uprawnień nr uprawnień 12406

GEOMAPS	
Tadeusz Rosiński	
98-360 Lututów, Swoboda 14A	
NIP: 932-193-74-99 REGON: 380-645-509	
tel. 607-821-743	
e-mail: tadeusz_rosinski@interia.pl	

GEOMAPS
Tadeusz Rosiński
98-360 Lurów, Swoboda 14A
NIP: 932-193-74-99 REGON: 380-645-509
tel. 607-823-743
e-mail: tadeusz_rosinski@interia.pl

Szkic lokalizacji

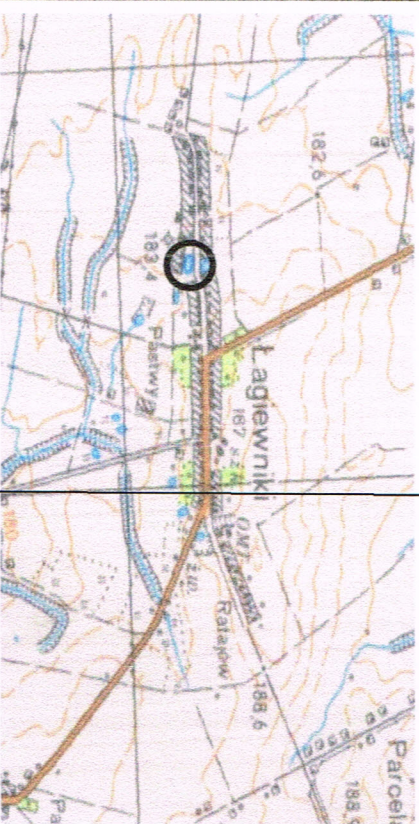


Jestem świadomy odpowiedzialności karnej za złożenie fałszywych oświadczeń.
Oświadczam, że operat techniczny zawierający prace geodezyjne w wyniku których powstał niniejszy dokument uzyskał pozytywny wynik weryfikacji.
Identyfikator zgłoszenia prac geodezyjnych: GNO.6640.237.2026.
Organ służby geodezyjnej, który otrzymał zgłoszenie: Starosta Wieluński
Wykonawca prac geodezyjnych: GEOMAPS Tadeusz Rosiński
Nr oraz data sporządzenia dokumentu zawierającego wynik pozytywnej weryfikacji: Protokół nr GNO.6640.237.2026_1 z dnia 02.03.2026 r.
Imię i nazwisko oraz nr uprawnień zawodowych kierownika prac: Wiktor Kryżar, upr. nr 12406.

PROJEKT ZAGOSPODAROWANIA

ŁAGIEWNIKI

działka Nr- 91, 98/1, 677, Obręb - Łagiewniki

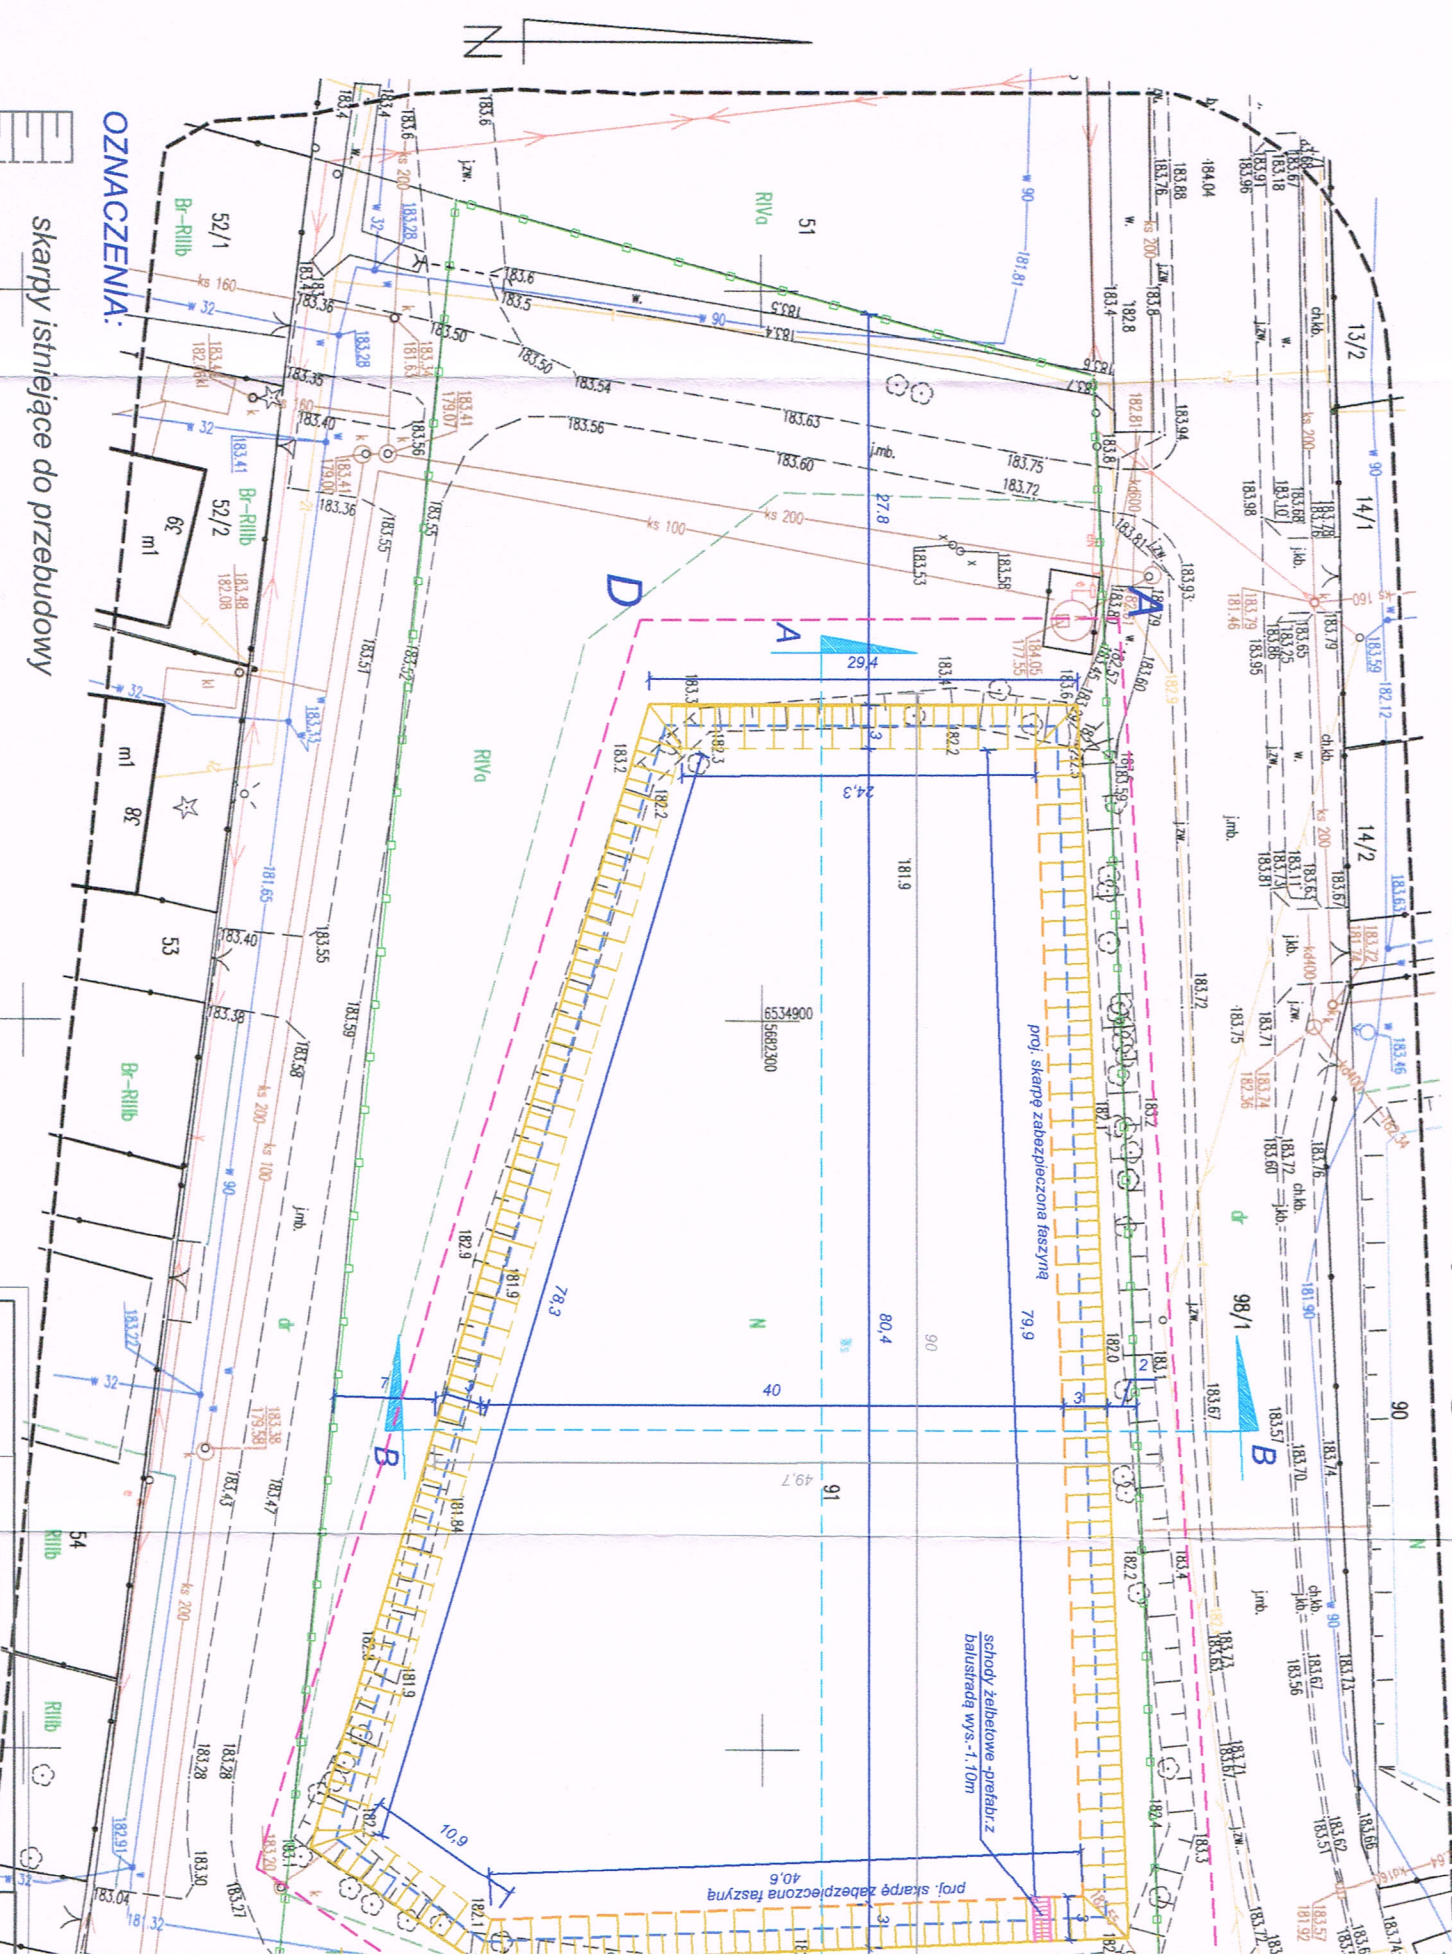

- OZNACZENIA:
- skarpy istniejące do przebudowy
 - skarpy projektowane
 - granica działki
 - zarys lustra wody
 - granica terenu opracowania

SKALA 1:500	PRZEBUDOWA ISTNIEJĄCEGO ZBIORNIKA WODNEGO ZGODNIE Z PROJEKTEM
autor projektu: sprawdzający:	tech. bud. Przemysław Zawierza mgr inż. - Artur Gniłka
Rys.-Nr-Z-1	GMINA CZARNOŻYŁY Carnożyły 48 98-310 Czarnożyły
	04/2026