


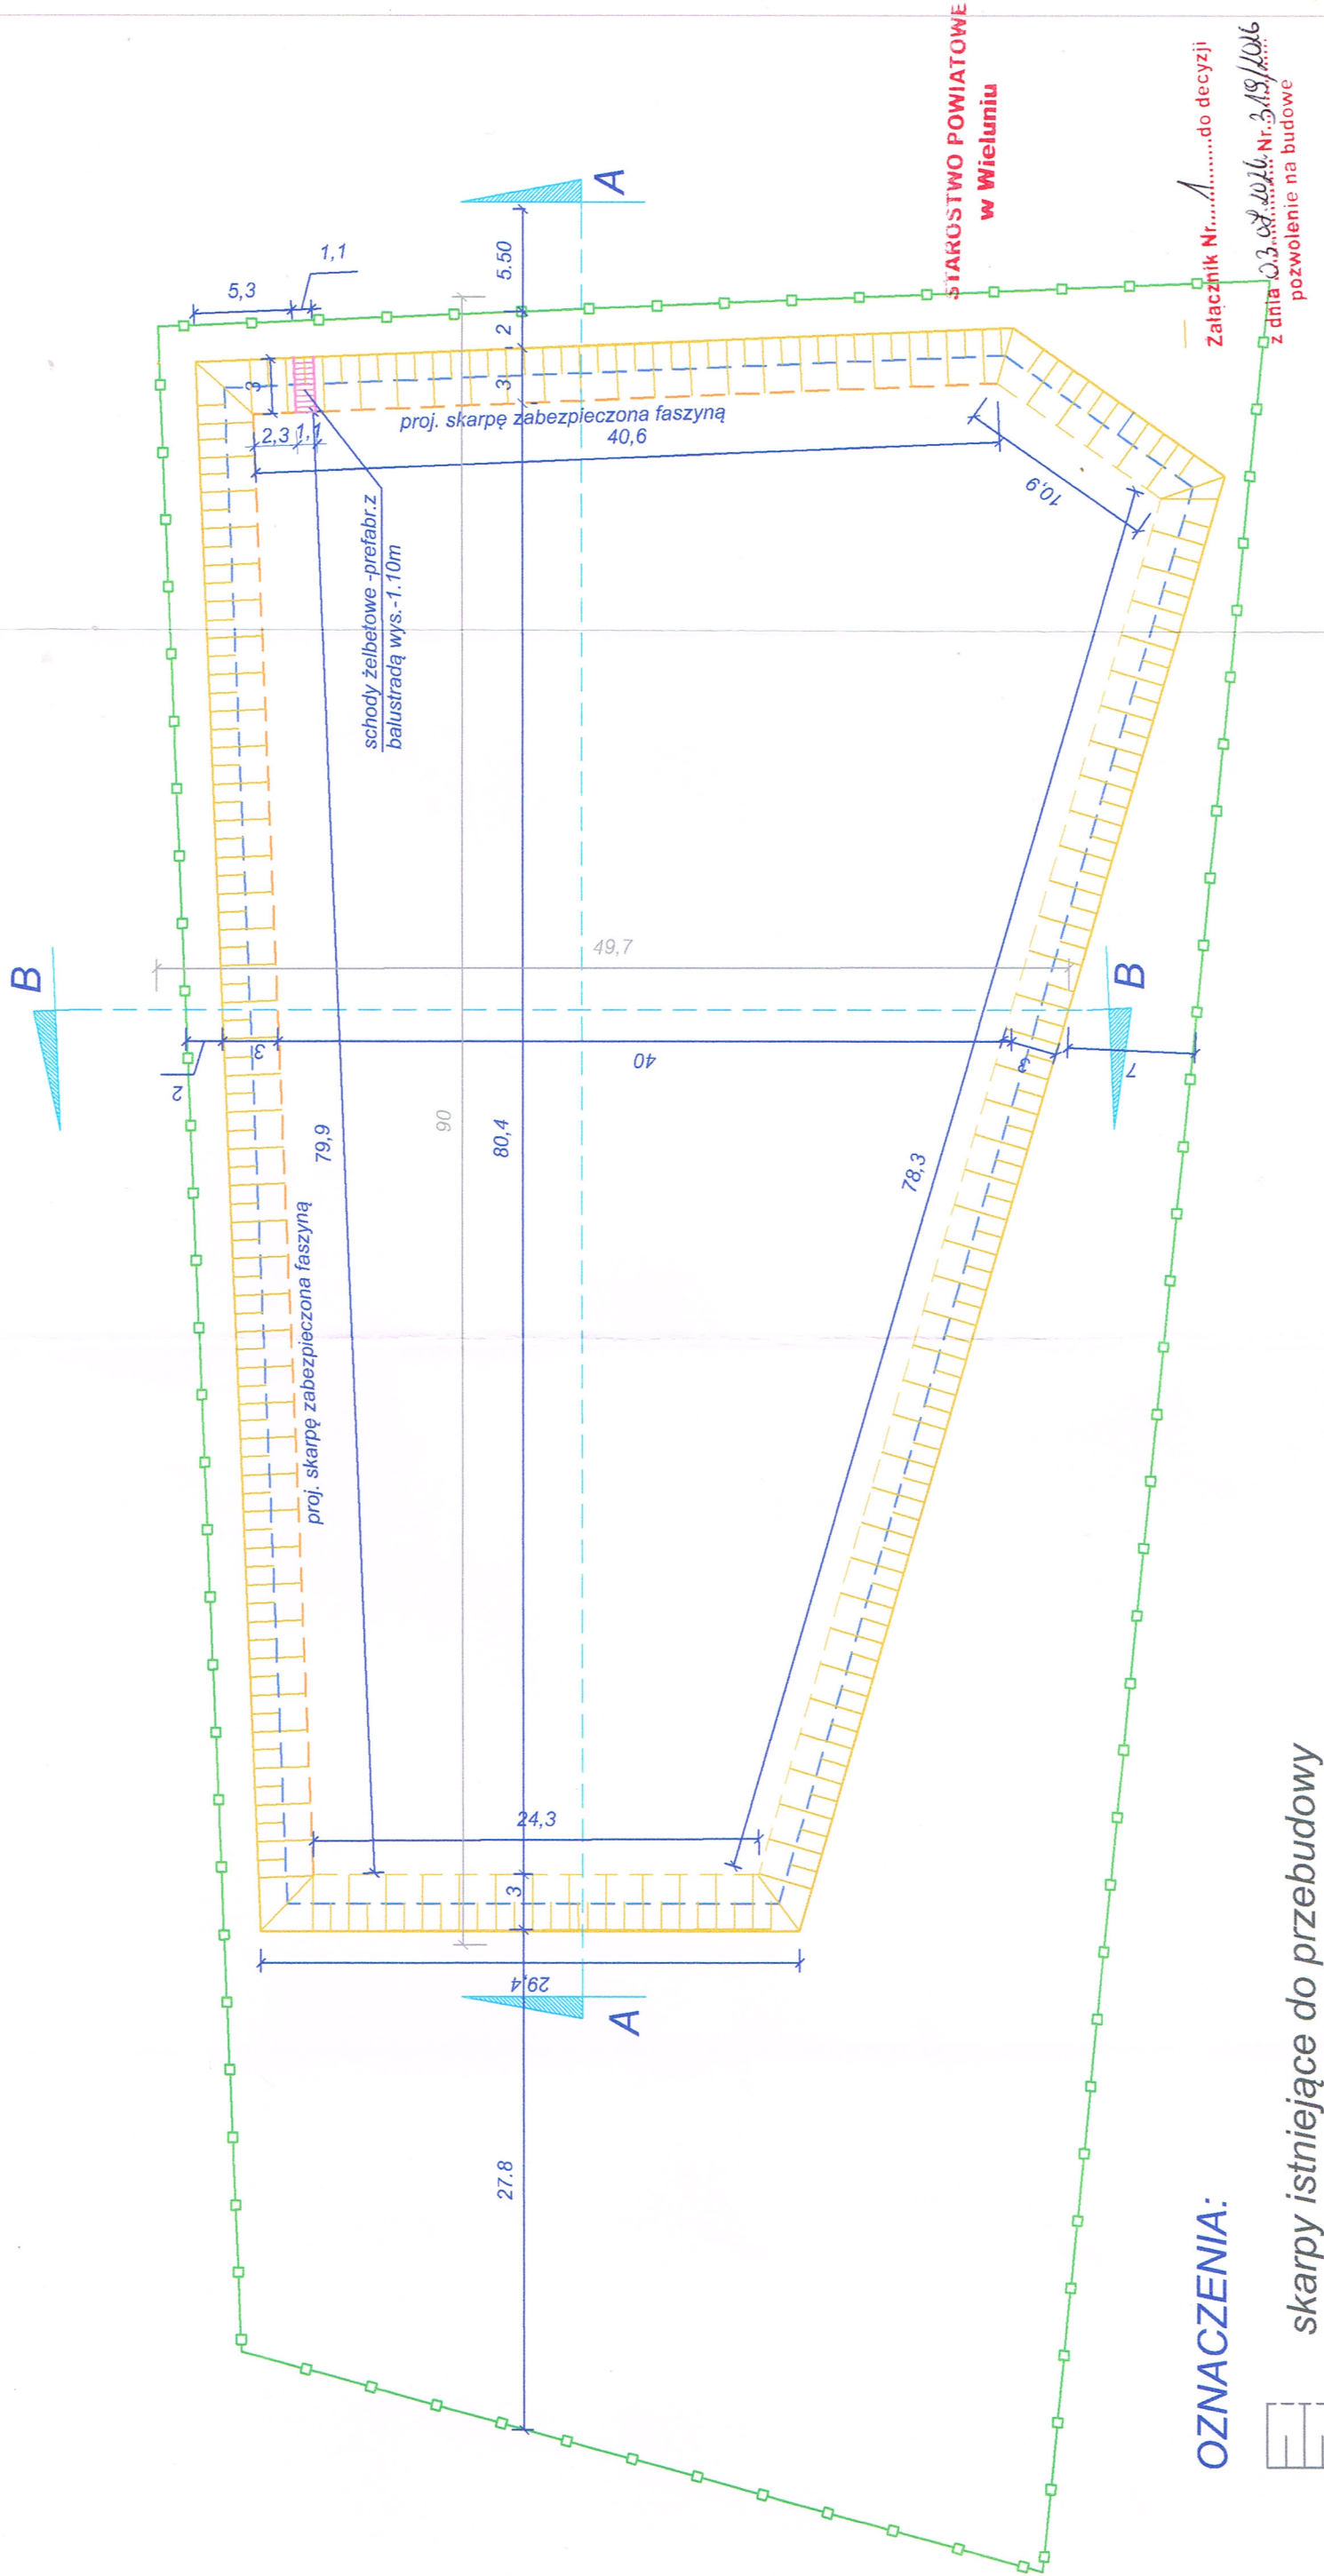

OZNACZENIA:

- skarpy istniejące do przebudowy
- skarpy projektowane
- granica działki
- zarys lustra wody

SKALA 1:500	PRZEBUDOWA ISTNIEJĄCEGO ZBIORNIKA WODNEGO ZGODNIE Z PROJEKTEM	Architektura + konstr mgr inż Artur Gnika LOD/2372/PWOK/14
	RZUT POZIOMY	Architektura + konstrukcja technik budowlany Franciszek Zawierła LOD/BO/2291/02
autor projektu: sprawdzający:	tech.bud.-Franciszek Zawierła mgr inż - Artur Gnika	
Rys.-Nr-1	GMINA CZARNOŻYŁY Czarnożyły 48 98-310 Czarnożyły	
	04/ 2026	

mgr inż. Artur Gnika
upr. bud. nr LOD/2372/PWOK/14
do projekt. i kierowania robotami bud.
bez ograniczeń w spec. konstr. bud.
nr ewid. GIB: LOD/BO/025/14

tech. bud. Franciszek Zawierła
uprawniony projektant i kierownik budowy
w specjalności architekt. i konstr. budowl.
Nr ewid. GIB: LOD/BO/2291/02
LOIB w Łodzi