



PRZEKRÓJ "A - A"

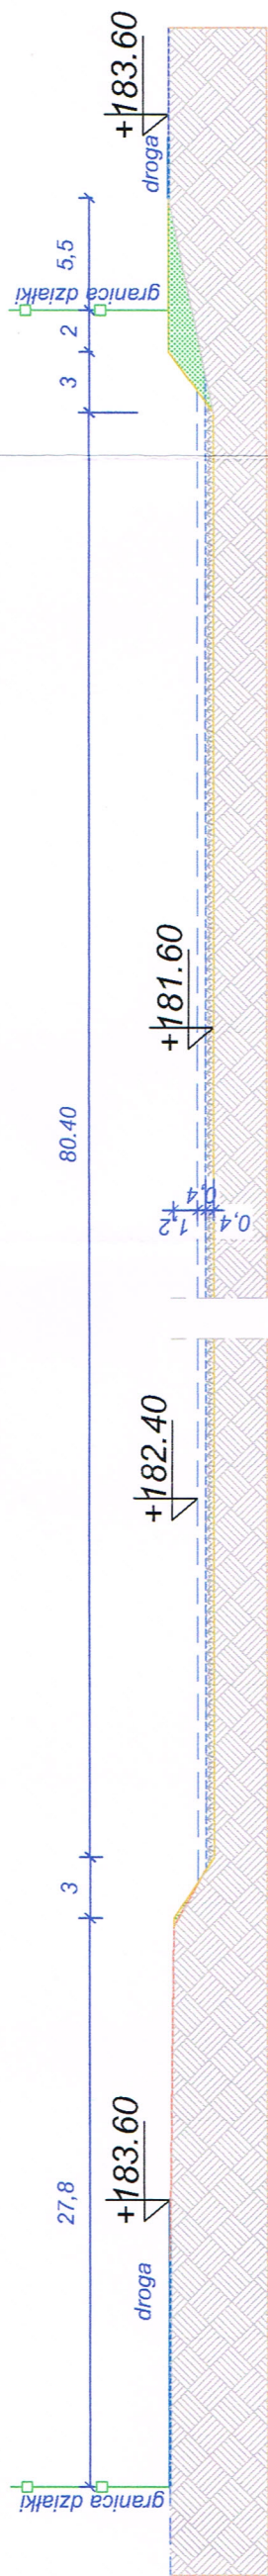

PRZEKRÓJ "A - A"

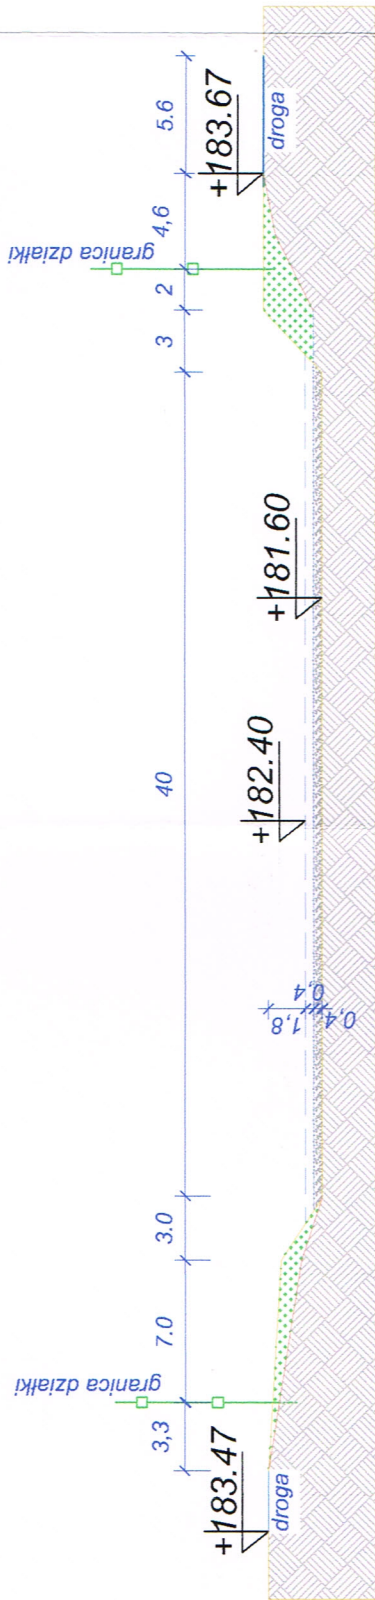

STAROSTWO POWIATOWE
w Wieluniu

- istniejący grunt
- istniejący muł i szlam do usunięcia
- skarpy projektowane

SKALA 1:500	PRZEBUDOWA ISTNIEJĄCEGO ZBIORNIKA WODNEGO ZGODNIE Z PROJEKTEM	Architektura + konstr mgr inż. Artur Gnlika LOD/2372/PWOK/14	Architektura + konstr mgr inż. Artur Gnlika LOD/2372/PWOK/14
autor projektu: sprawdzający:	PRZEMYSŁAWA mgr inż. - Artur Gnlika	Franciszek Zawierła LOD/BO/2291/02	mgr inż. Artur Gnlika upr. bud. nr LOD/2372/PWOK/14 do projekt. i kierown. budowl. bud. nr LOD/2372/PWOK/14 nr ewid. OIIB: LOD/BO/0185/14
Rys.-Nr-Z-2	GMINA CZARNOŻYŁY Czarnożyły 48 98-310 Czarnożyły	04/2026	mgr inż. Artur Gnlika upr. bud. nr LOD/2372/PWOK/14 do projekt. i kierown. budowl. bud. nr LOD/2372/PWOK/14 nr ewid. OIIB: LOD/BO/0185/14