
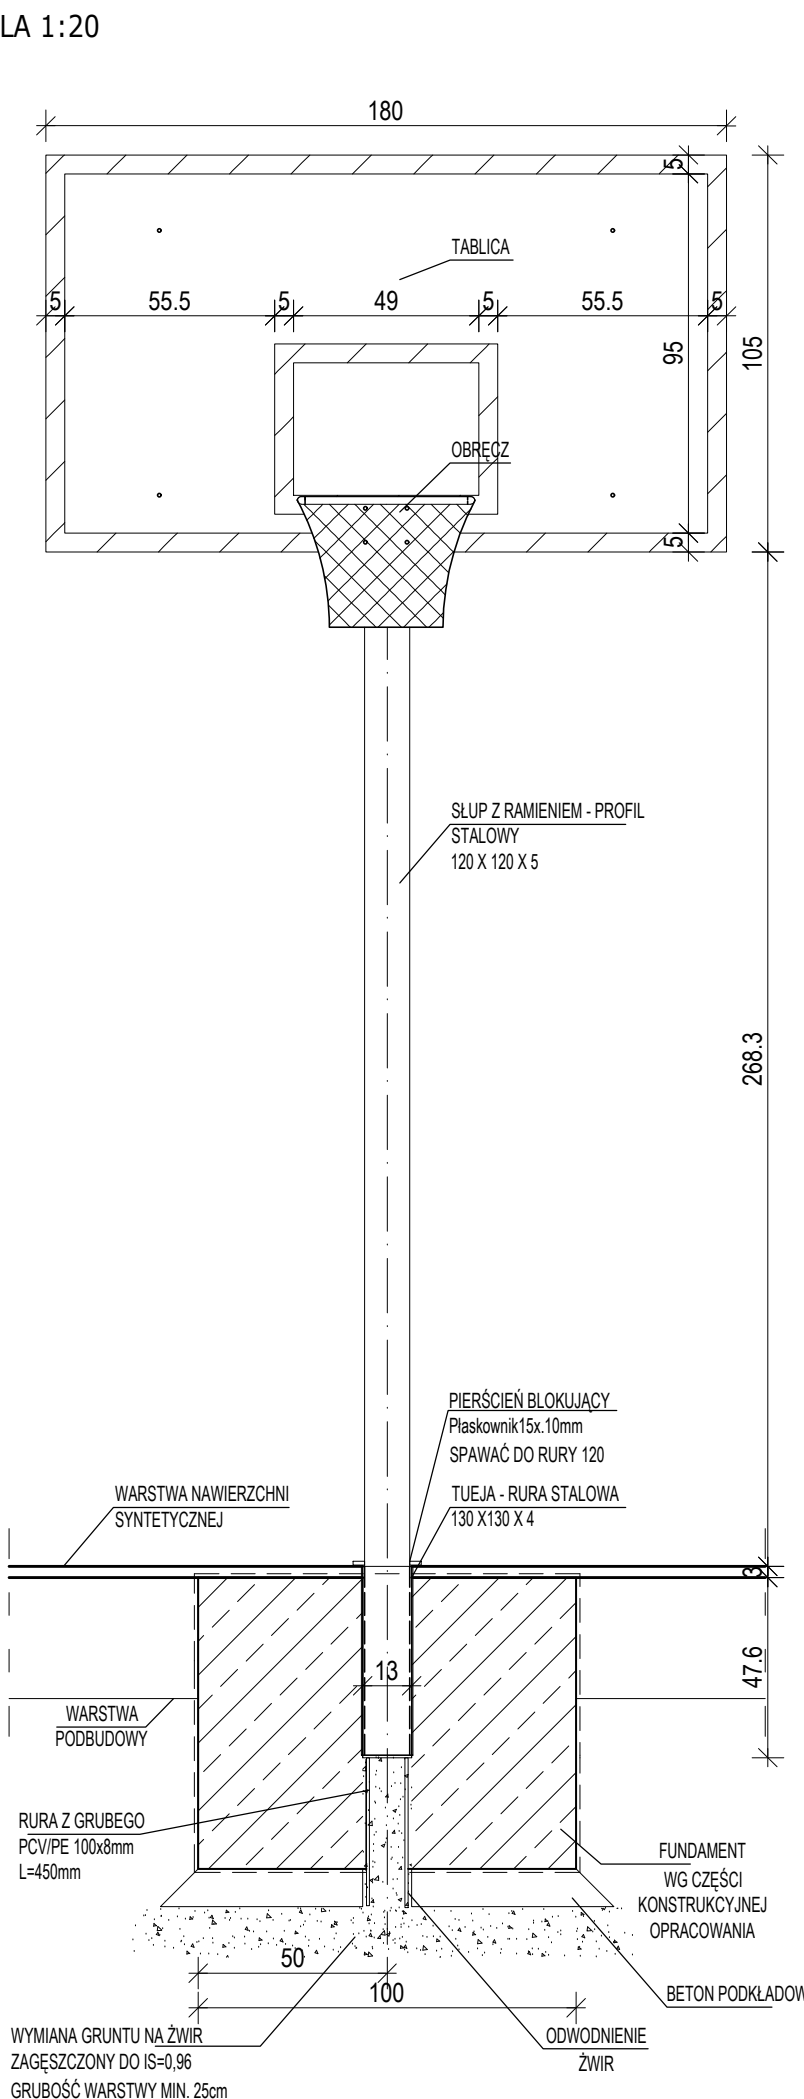


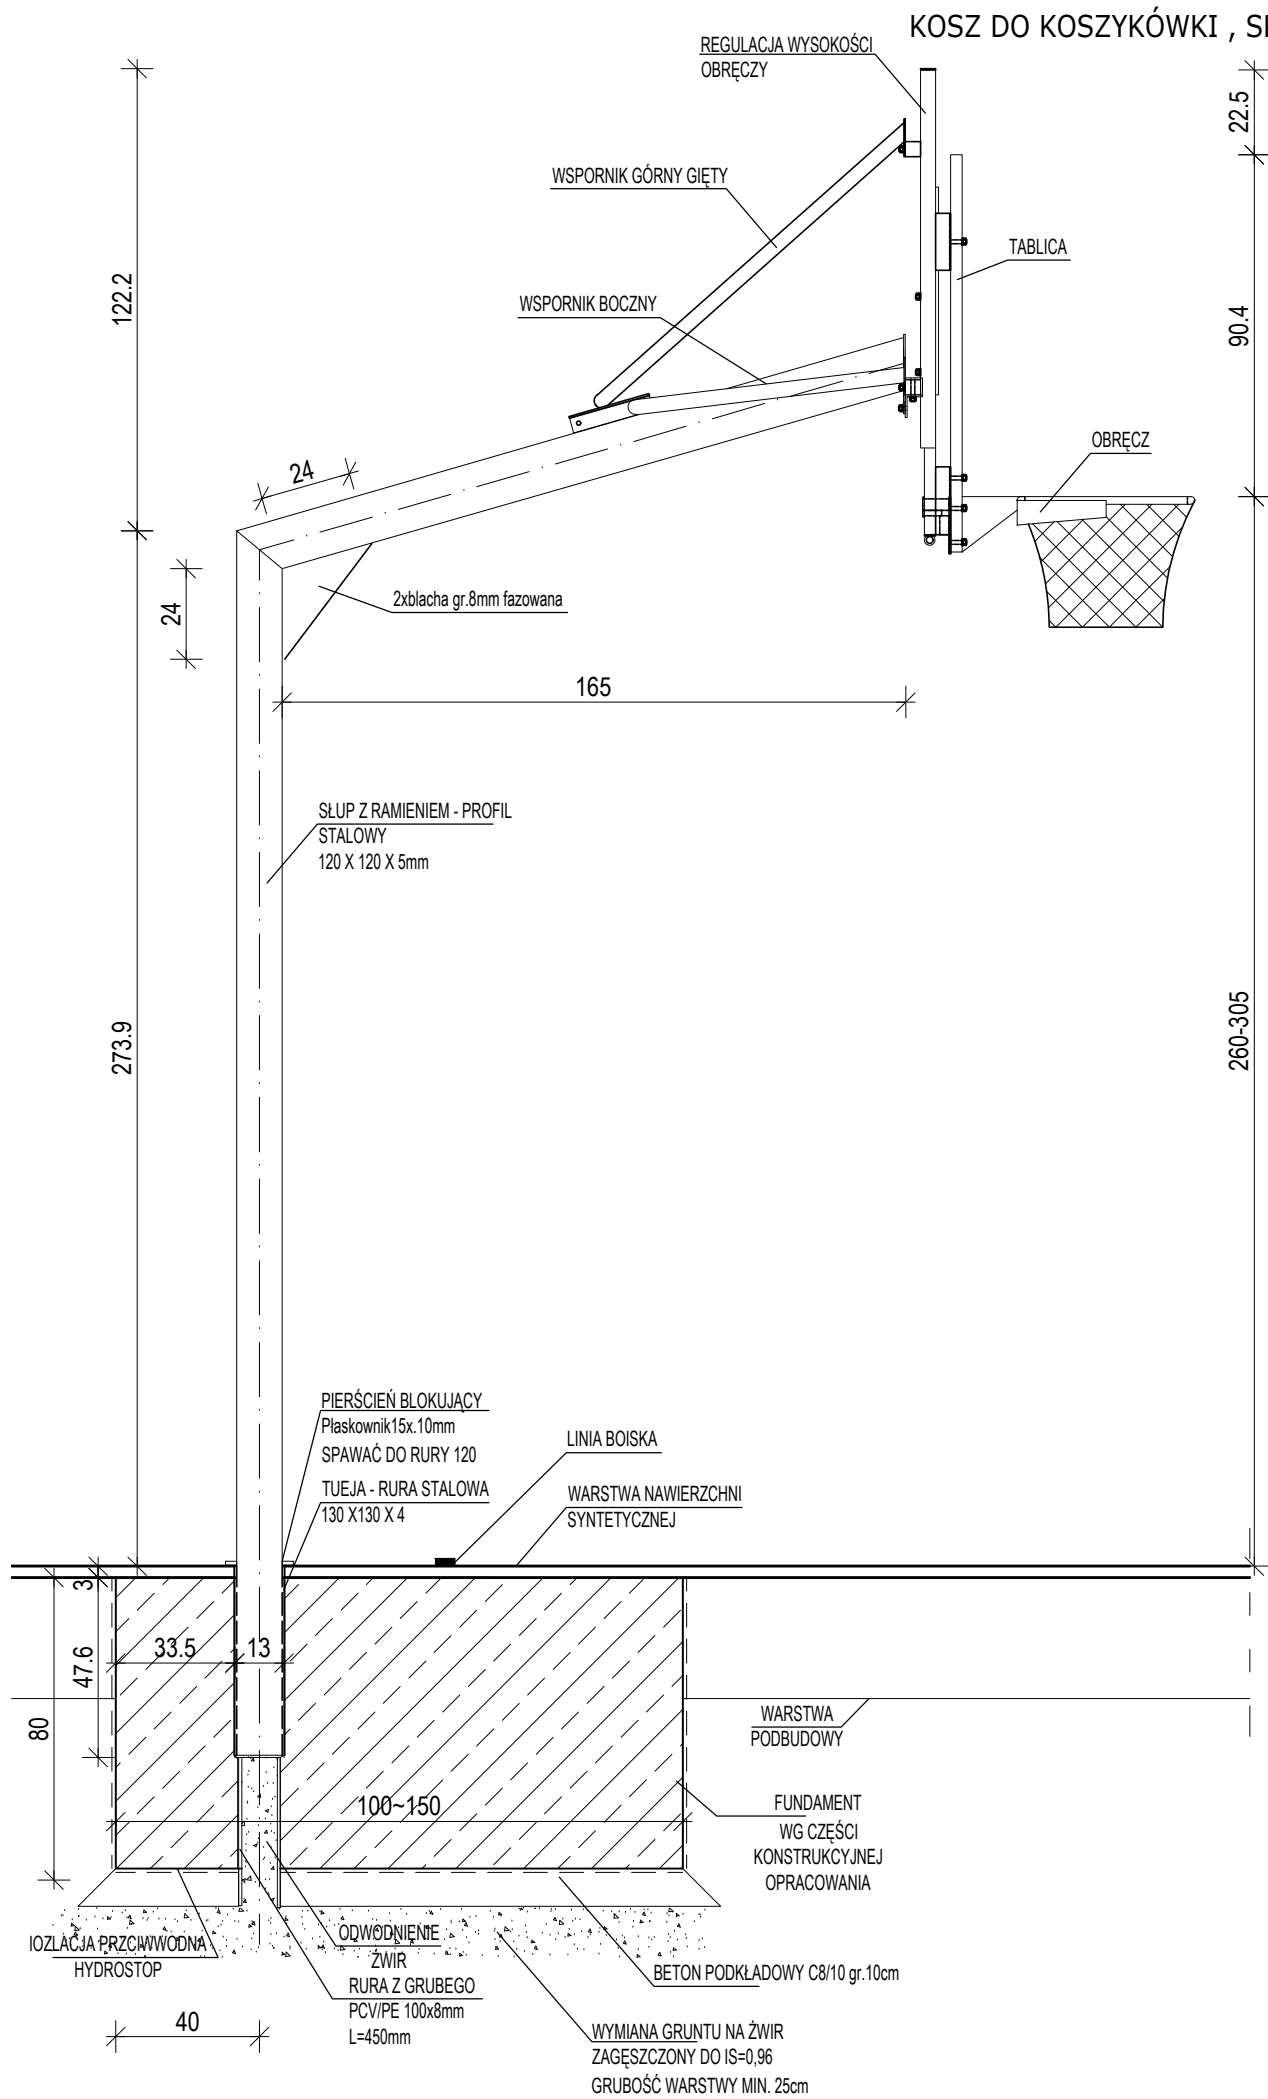

UWAGI:

- Ilość: 4 kosze do koszykówki z regulowanym wysięgiem wg opisu. Konstrukcja do koszykówki jednosłupowa, profil 120x120/5 ze stali S235JR.
Połączenia spawane na pełną grubość łączonych elementów typu V.
-
- Rozstaw oraz wielkość sprzętu sportowy ostatecznie uzgodnić z producentem urządzenia.
- Wymiary przedstawiono jako wytyczne, dopuszcza się zmianę po uzgodnieniu z projektantem.
- Zastosować urządzenie dopuszczone do stosowania na obiektach sportowych wg Rozporządzenia jak poniżej. Zastosować urządzenie w dostawie producenta na które zostały wydane certyfikaty zgodności i certyfikaty bezpieczeństwa zgodne z wymaganiami Prawa Polskiego w tym zakresie, a w szczególności spełniające przepisy prawne i dokumenty normatywne:
 - Rozporządzenie Ministra Edukacji Narodowej i Sportu z dnia 31 grudnia 2002 r. w sprawie bezpieczeństwa i higieny w publicznych i niepublicznych szkołach i placówkach (Dz. U. z 2003, Nr 6, poz. 69)z późniejszymi zmianami,
 - PN-EN 1270:2006-0P
 - ICS 97.220.30W świetle ww. przepisów za bezpieczeństwo urządzeń producent ponosi pełną odpowiedzialność.
- Zabezpieczenie elementów stalowych konstrukcji wg części konstrukcyjnej, zabezpieczenie antykorozyjne. Tuleje mocujące cynkować ogniowo o grubości powłoki minimum 100um.
- Fundament zbroić wg opisu części konstrukcyjnej:
"FUNDAMENTY POD ELEMENTY WYPOSAŻENIA BOISKA -Do piłki koszykowej"

		55-100 Trzebnica ul. Obornicka 6b/1 wojciech@inargo.pl tel. fax.71/387-04-94 tel. kom.607-05-60-35	
OBIEKT Projekt		BUDOWA BOISKA WIELOFUNKCYJNEGO, WRAZ Z URZĄDZENIAMI SPORTOWYMI I NIEZBĘDĄ INFRASTRUKTURĄ TECHICZNĄ PRZY TECHNIKUM LEŚNYM W MILICZU	
INWESTOR Client		Technikum Leśne w Miliczu, ul. Kasztelańska 1, 56-300 Milicz	
ADRES Część Dz. Nr: 155/5 AM-6 al. ZHP 1; Milicz 56-100; Obręb: Milicz		DATA Date	06.2026
		STADIUM Phase	Proj. Budowlany
NAZWA RYSUNKU Drawing Title		BRANŻA Branch	ARCHITEKTURA Architecture
ELEMENTY WYPOSAŻENIA BOISK PIŁKA KOSZYKOWA			
FUNKCJA Position	IMIĘ I NAZWISKO Full Name	NR.UPR Licence	PODPIS Signature
architektura PROJEKTANT	mgr inż. arch. Wojciech Hercuń	15/03/DOIA	
architektura SPRAWDZAJĄCY	mgr inż. Grzegorz Pawelec	07/02/DOIA	
konstrukcja PROJEKTANT	mgr inż. Maciej Tomasiak	689/01/DUW	
konstrukcja SPRAWDZAJĄCY	mgr inż. Piotr Rajca	NBGP.V-7342/3/75/98	
FORMAT Format	A3		
SKALA Scale	1:20	NUMER RYSUNKU Drawing number	I-A_02