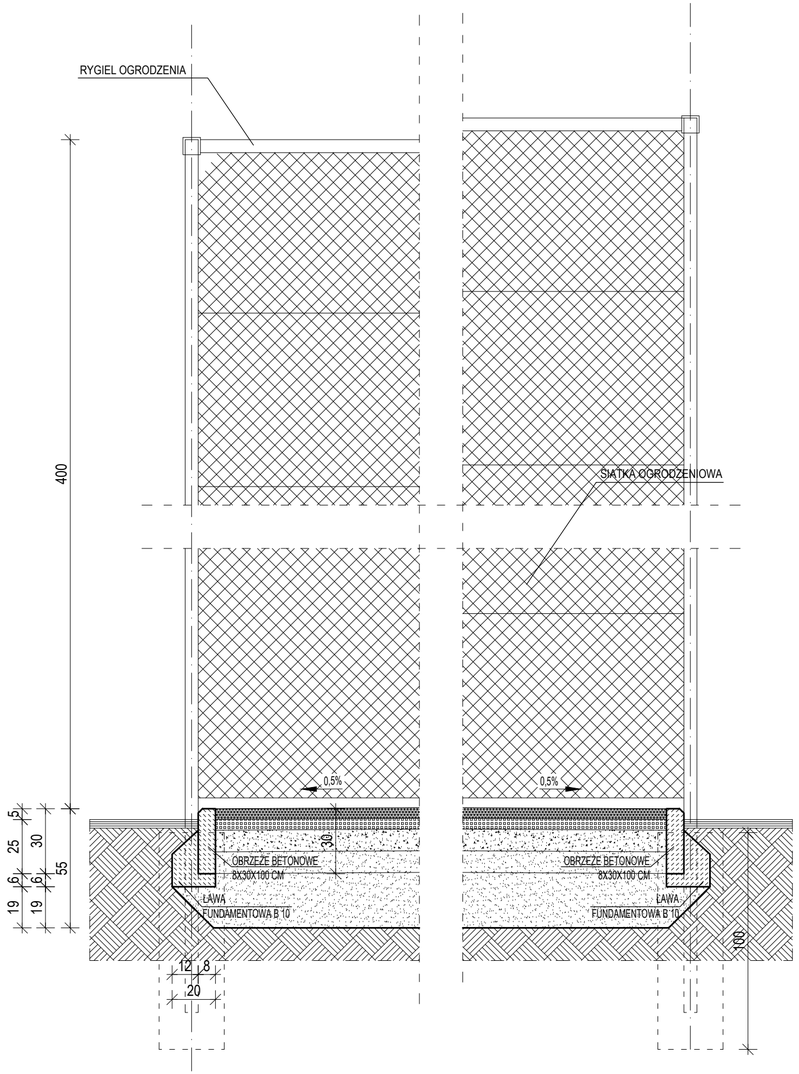

OGRODZENIE PRZEKRÓJ POPRZECZNY SKALA 1:20

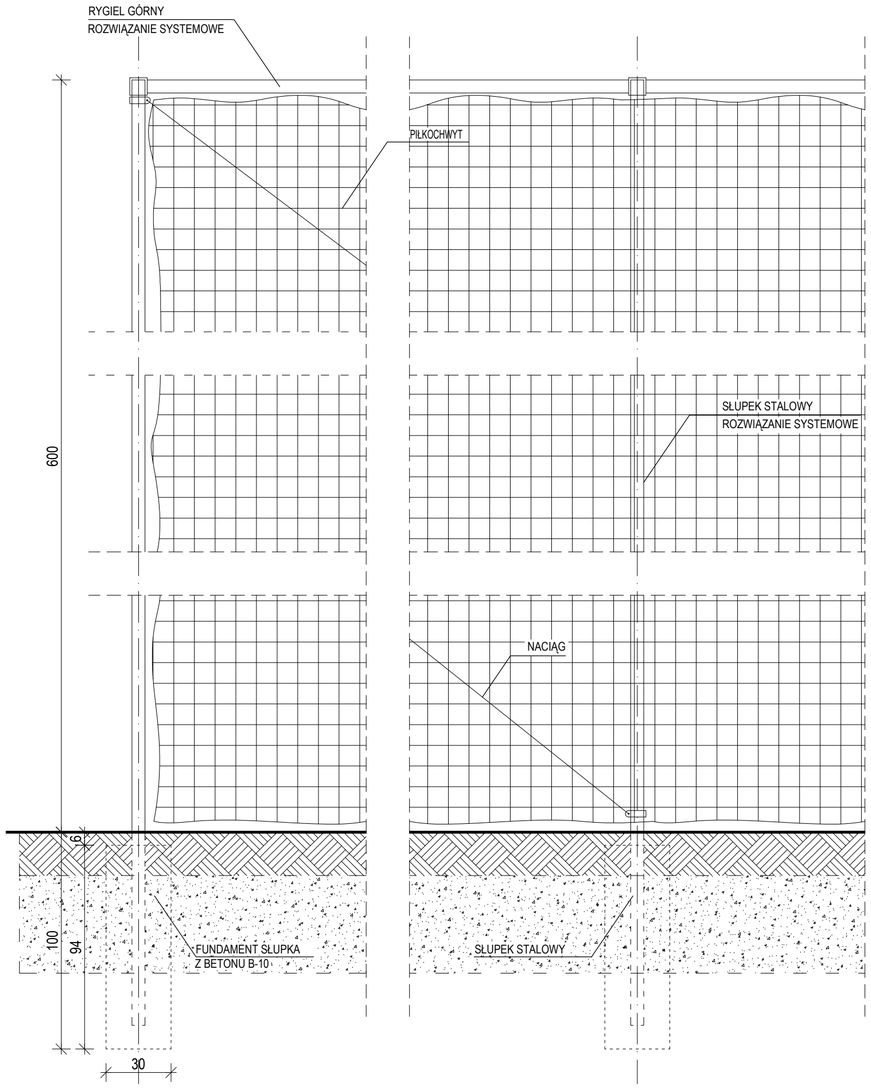

PIŁKOCHWYT PRZEKRÓJ POPRZECZNY SKALA 1:20

594 x 297

inargo
55-100 Trzebnica
ul. Obornikcka 6b/1
wojciech@inargo.pl
tel. fax.71/387-04-94
tel. kom.607-05-60-35

OBIEKT Projekt	BUDOWA BOISKA WIELOFUNKCYJNEGO, WRAZ Z URZĄDZENIAMI SPORTOWYMI I NIEZBĘDNĄ INFRASTRUKTURĄ TECHICZNĄ PRZY TECHNIKUM LEŚNYM W MILICZU
INWESTOR Client	Technikum Leśne w Miliczu, ul. Kasztelańska 1, 56-300 Milicz
ADRES	Część Dz. Nr: 155/5 AM-6 al. ZHP 1; Milicz 56-100; Obręb: Milicz
DATA Date	06.2026
STADIUM Phase	Proj. Budowlany
NAZWA RYSUNKU Drawing Title	OGRODZENIE BOISKA, PIŁKOCHWYT - PRZEKROJE
BRANŻA Branch	ARCHITEKTURA Architecture

FUNKCJA Position	IMIĘ I NAZWISKO Full Name	NR.UPR Licence	PODPIS Signature
architektura PROJEKTANT	mgr inż. arch. Wojciech Hercuń	15/03/DOIA	
architektura SPRAWDZAJĄCY	mgr inż. Grzegorz Pawelec	07/02/DOIA	
konstrukcja PROJEKTANT	mgr inż. Maciej Tomasiak	689/01/DUW	
konstrukcja SPRAWDZAJĄCY	mgr inż. Piotr Rajca	NBGP.V-7342/3/75/98	

FORMAT Format	954 x 297	RZĘDNA WYSOKOŚCIOWA -	-
SKALA Scale	1:20	NUMER RYSUNKU Drawing number	I-A_05