


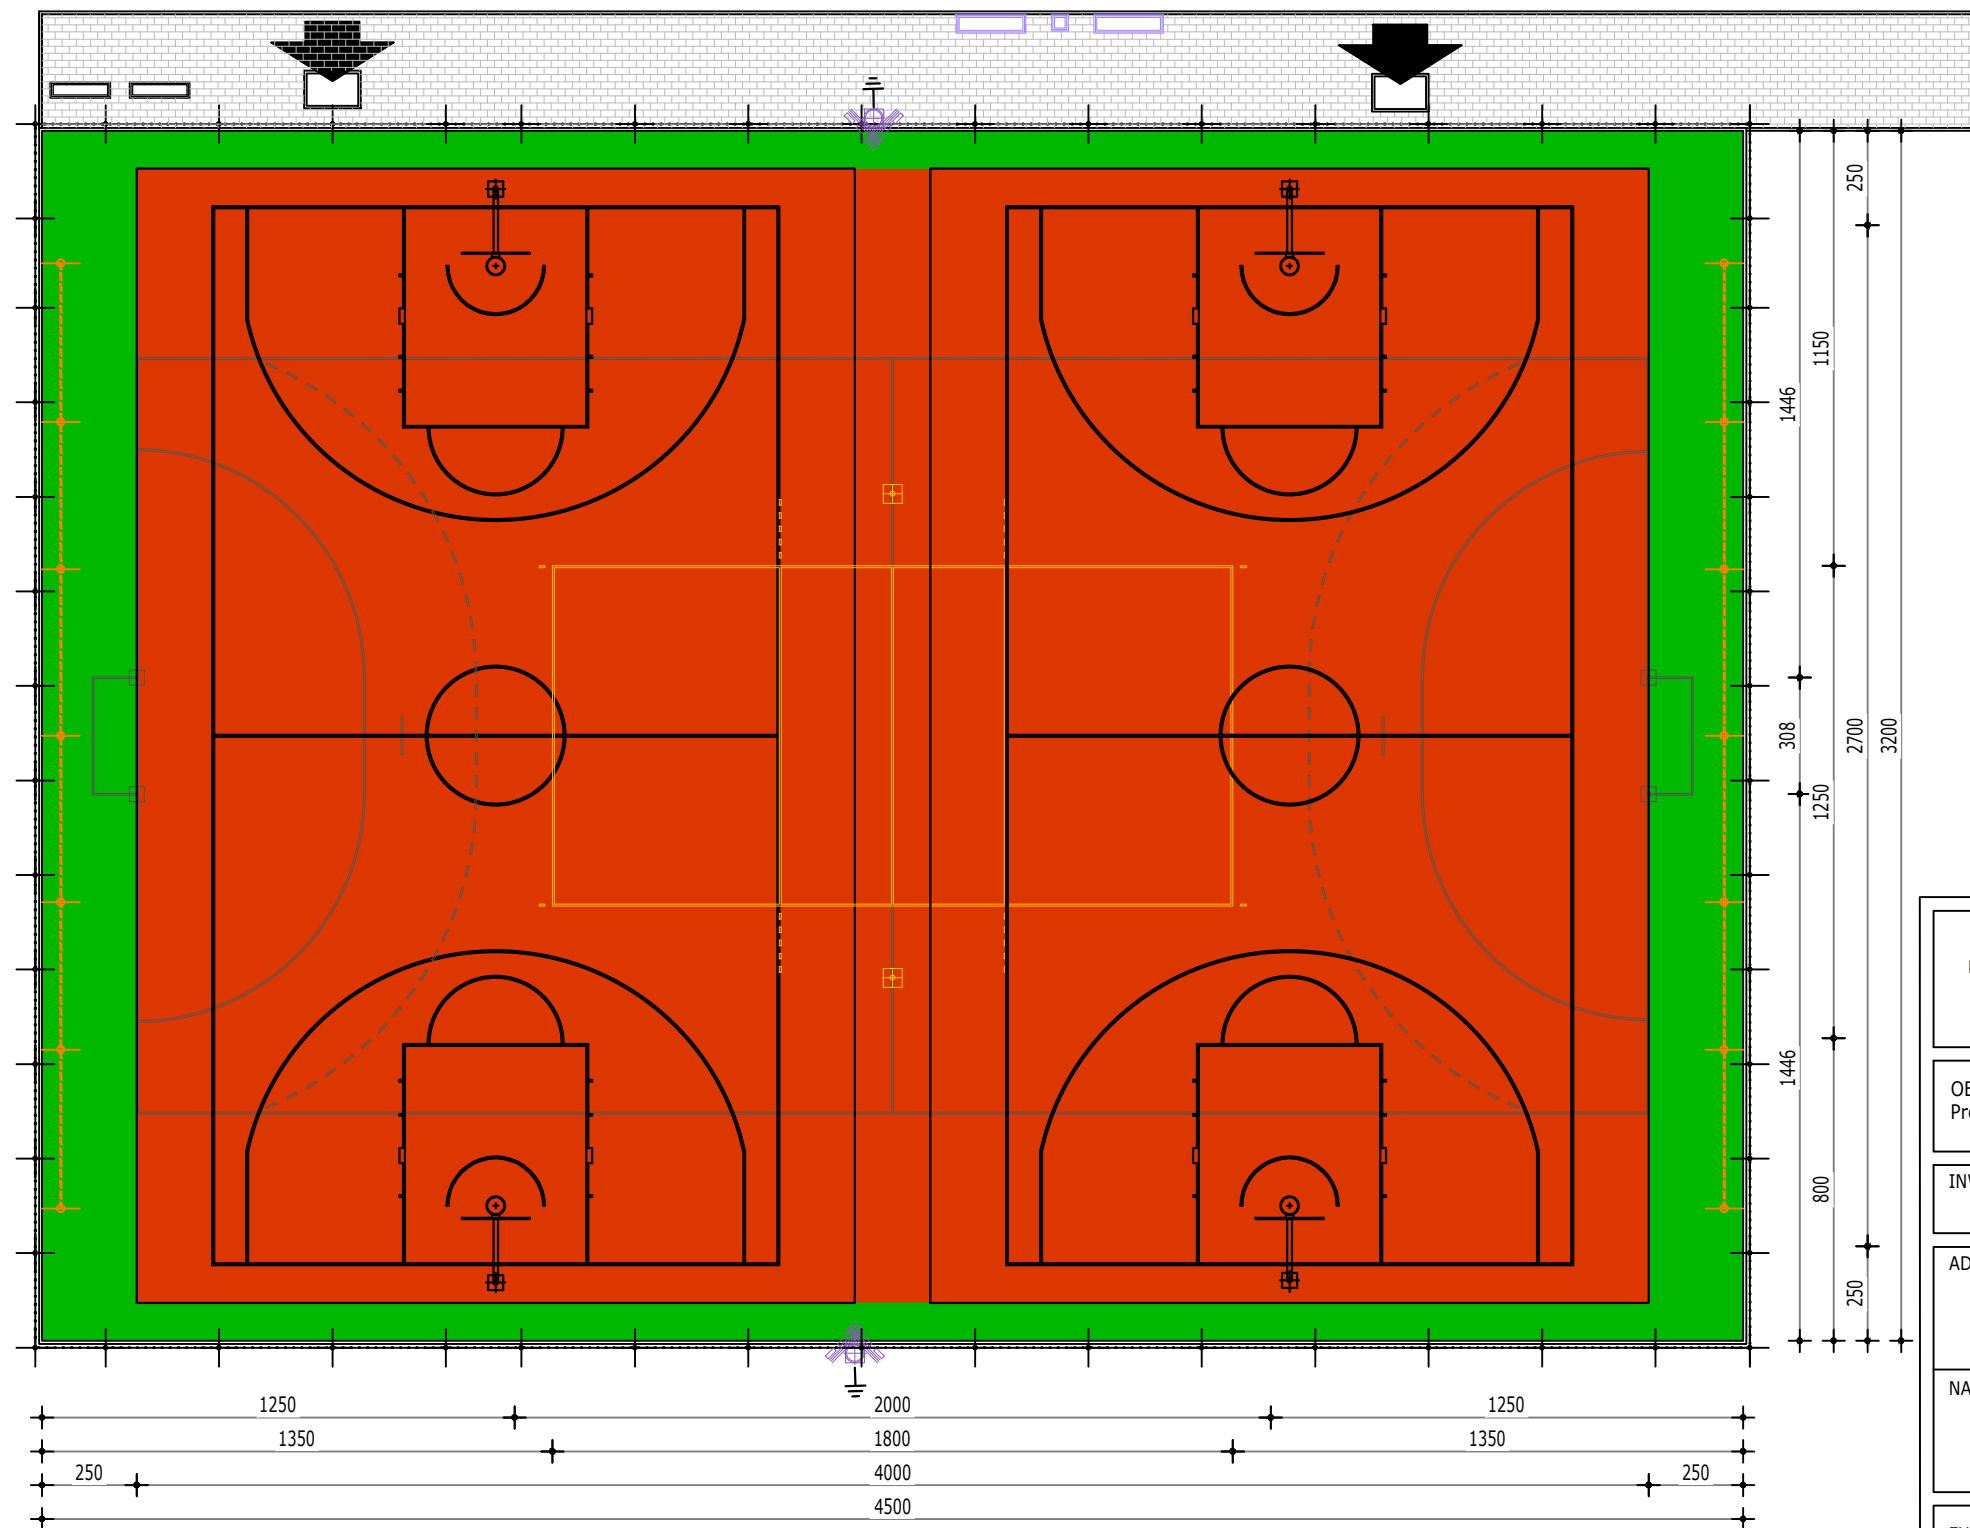

kolor nawierzchni:

wybiegi - zielony
boiska - ceglasty

kolor linii segregacyjnych:

boisko do piłki ręcznej - biały, szerokość linii 50mm
boisko do piłki siatkowej - żółty, szerokość linii 50mm
boisko do piłki koszykowej - czarny, szerokość linii 50mm

Istnieje możliwość zmiany koloru nawierzchni oraz linii po konsultacji z inwestorem i projektantem.



55-100 Trzebnica
ul. Obornicka 6b/1
wojciech@inargo.pl
tel. fax.71/387-04-94
tel. kom.607-05-60-35

OBIĘKT Projekt BUDOWA BOISKA WIELOFUNKCYJNEGO, WRAZ Z URZĄDZENIAMI SPORTOWYMI I NIEZBĘDĄ INFRASTRUKTURĄ TECHICZNĄ PRZY TECHNIKUM LEŚNYM W MILICZU

INWESTOR Technikum Leśne w Miliczu, ul. Kasztelańska 1, 56-300 Milicz

ADRES	Część Dz. Nr: 155/5 AM-6 al. ZHP 1; Milicz 56-100; Obręb: Milicz		DATA	06.2026
	NAZWA RYSUNKU		STADIUM	Proj. Techniczny
			BRANŻA	ARCHITEKTURA

FUNKCJA	IMIĘ I NAZWISKO	NR.UPR	PODPIS
architektura PROJEKTANT	mgr inż. arch. Wojciech Hercuń	15/03/DOIA	
architektura SPRAWDZAJĄCY	mgr inż. Grzegorz Pawelec	07/02/DOIA	

FORMAT Format	A3	RZĘDNA WYSOKOŚCIOWA	-
SKALA	1:200	NUMER RYSUNKU	I-A_08