
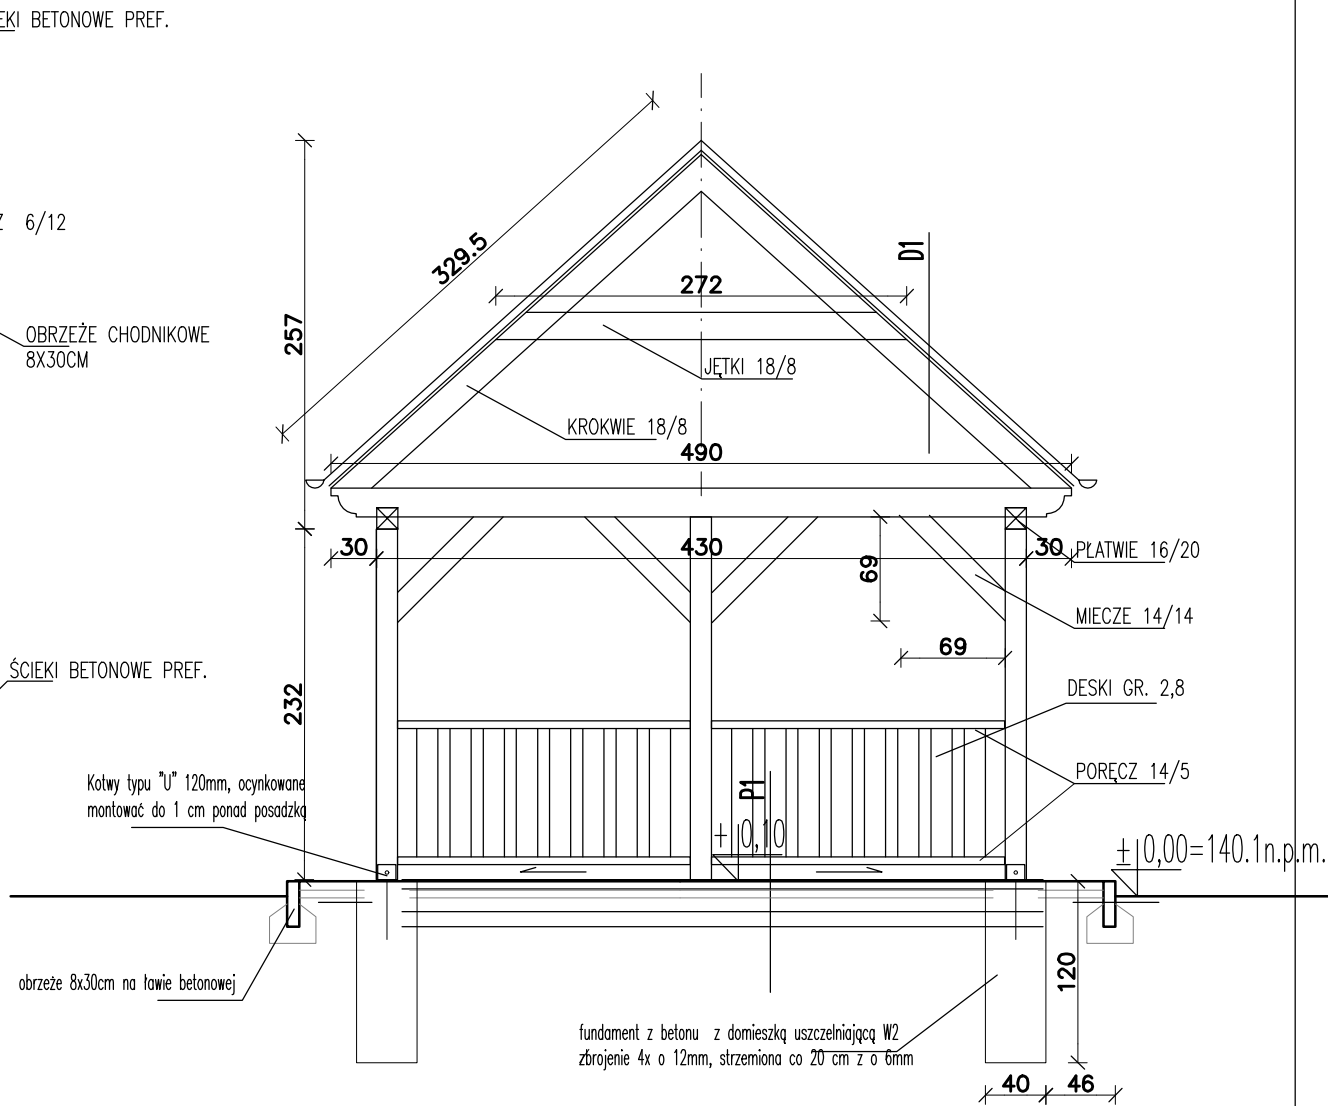
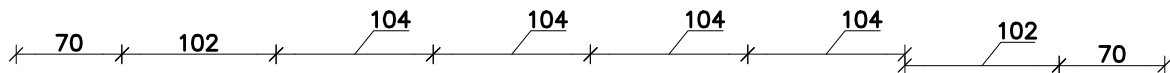


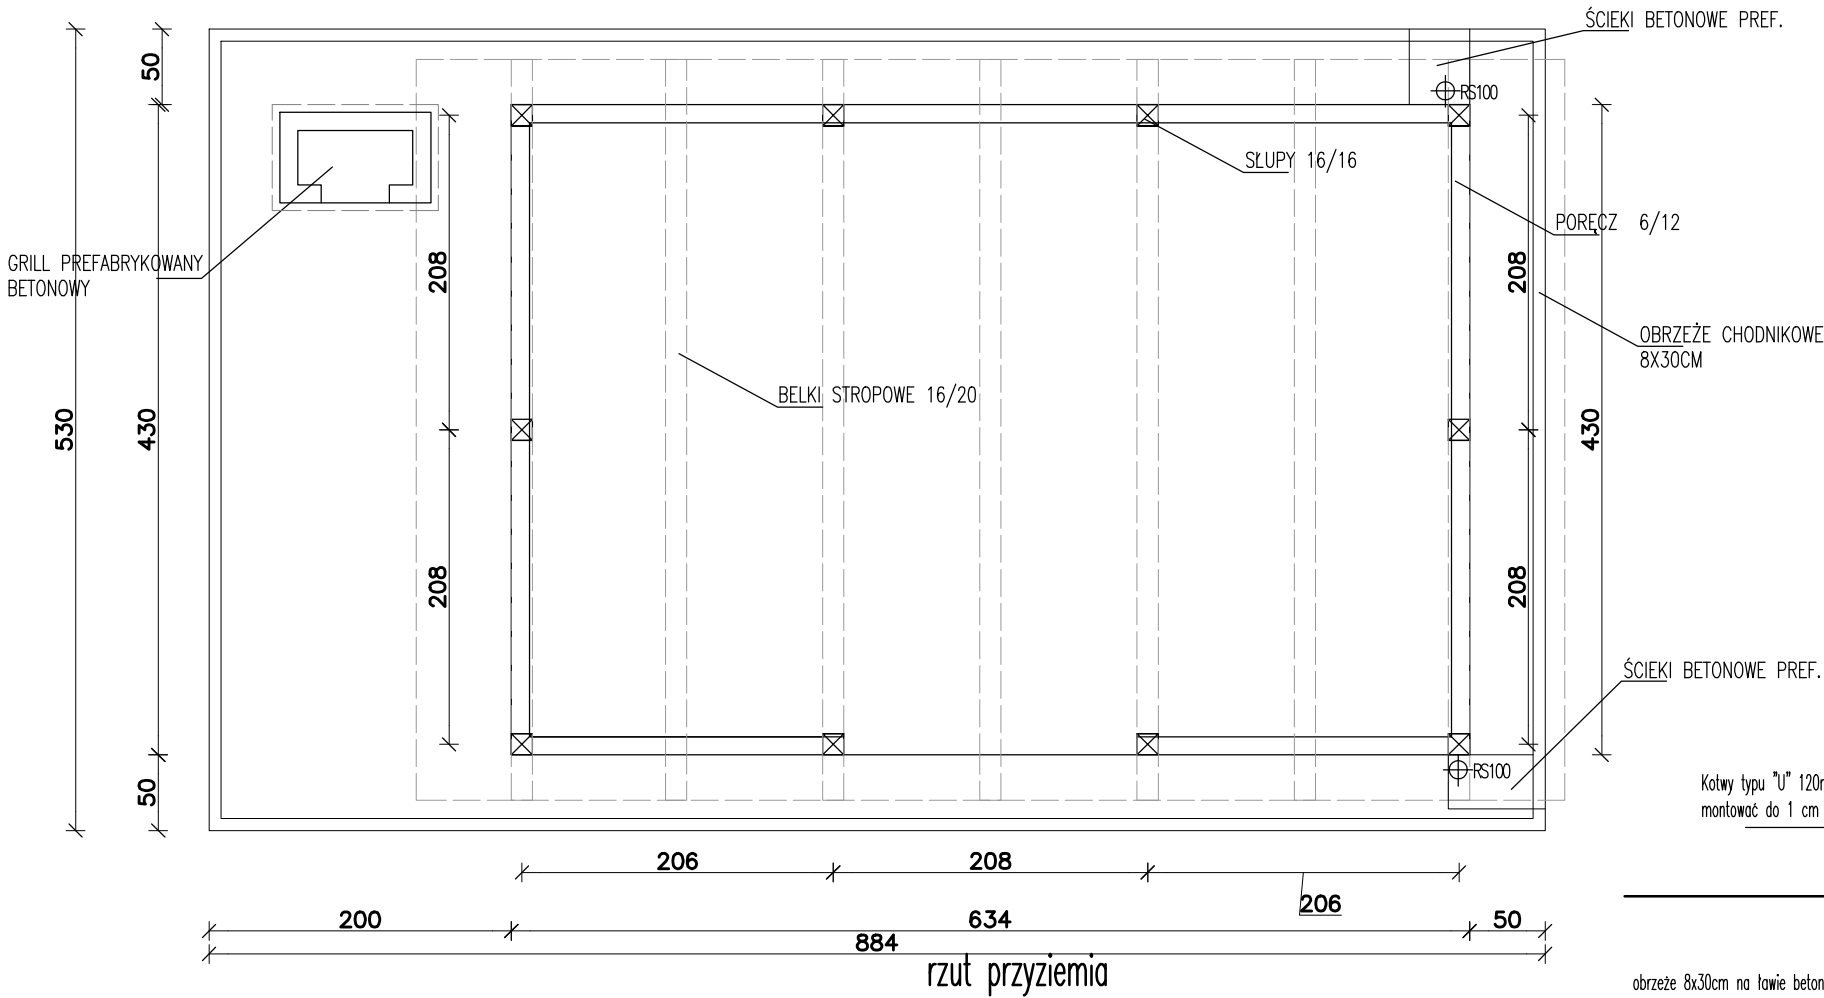

SKŁAD D1

	blachodachówka na łatach 4x5cm
	membrana dachowa
2,5	deski strugane trójstronnie
18	krokwie strugane

SKŁAD P1

6	płyta chodnikowa 30x60
5	podsypka cem.-piask.
20	podbudowa z kruszywa nat.

przekrój poprzeczny

JEDNOSTKA PROJEKTOWA eN STUDIO Marcin Tur ul. Wesola 7 lok. 28, 15-307 Białystok tel. 510 712 071 e-mail: marcin-tur@wp.pl		
ALTANA REKREACYJNA – RZUTY, PRZEKRÓJ		
NAZWA OBIEKTU OBIEKTY MAŁEJ ARCHITEKTURY – URZĄDZENIA PLACU ZABAW ALTANA REKREACYJNA		
ADRES OBIEKTU GMINA JUCHNOWIEC KOŚCIELNY, POWIAT BIAŁOSTOCKI, WOJ. PODLASKIE Dz. nr 283/26 , obręb 0017- JUCHNOWIEC KOŚCIELNY, 16-001 JUCHNOWIEC KOŚCIELNY,		
STADIUM PROJEKT WYKONAWCZY		
DATA 10-09-2025	SKALA 1:50	NUMER RYSUNKU A2
PROJEKTANT architektura mgr inż. arch. MARCIN TUR	NR UPRAW. 35/PDOKK /2015	