


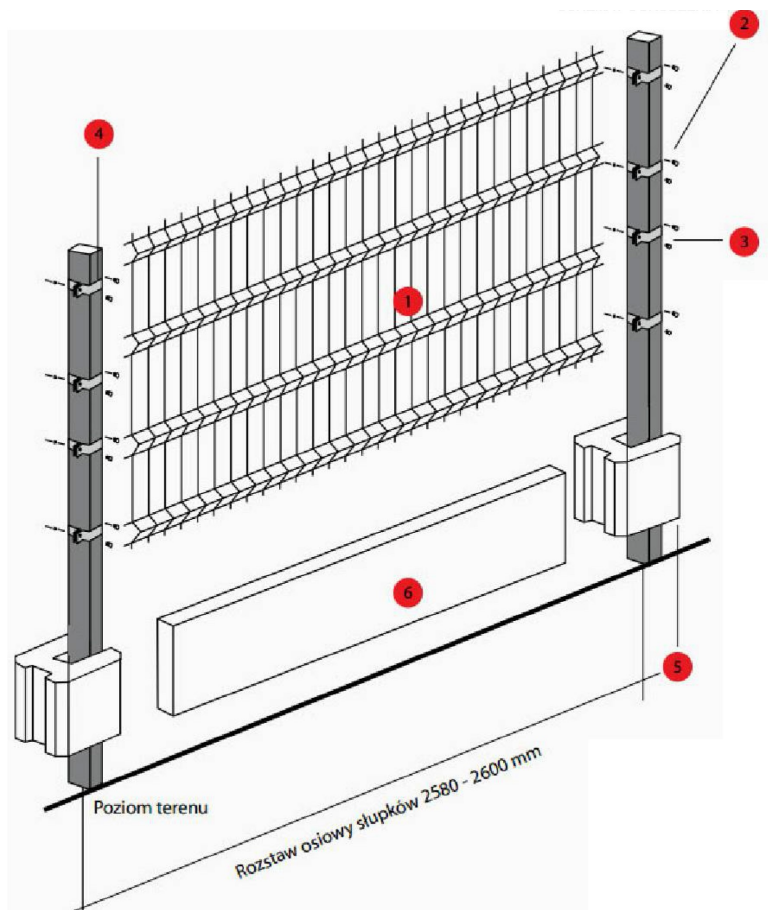

SCHEMAT OGRODZENIA

1. Panel z drutu śr. 4mm o wymiarach 2500x1530mm
2. Słupy 60x60x2,5mm
3. Śruba mocująca
4. Systemowe elementy łączące
5. Łącznik betonowy
6. Prefabrykowana płyta betonowa

OGRODZENIE

Ogrodzenie panelowe, systemowe – wysokość całkowita do 1800mm,

– panele z drutu śr. 5mm o wymiarach 2500x1530mm – wykonane z ocynkowanych drutów z powłoką poliesterową; wymiary oczek 200x50mm, profilowanie usztywniające.

Stosować kompletny system producenta z wszystkimi elementami powlekanyymi w jednym kolorze (ciemno szary) – kolor do uzgodnienia z inwestorem :

- słupy 60x60x2,5mm z systemowymi elementami łączącymi
- odkosy z łącznikami systemowymi w narożach i zakończeniach ogrodzenia

Cokół ogrodzenia wykonać z prefabrykowanych elementów betonowych – cokoły słupów i podmurówka. Na odcinkach przy bramach przesuwnych o długości ok. 15m, stosować podmurówkę podwójną o wysokości 30 cm ponad poziom terenu.

Zestawienie odcinków ogrodzenia.

OGRODZENIE AB 6+11m
 OGRODZENIE BC 65,5m
 OGRODZENIE CD 8,2m
 OGRODZENIE DE 25,2m
 OGRODZENIE EA 48m
 Razem: 163,8 m

JEDNOSTKA PROJEKTOWA

eN STUDIO Marcin Tur

ul. Wesoła 7 lok. 28, 15-307 Białystok

tel. 510 712 071

e-mail: marcin-tur@wp.pl

OGRODZENIE

NAZWA OBIEKTU

OBIEKTY MAŁEJ ARCHITEKTURY – URZĄDZENIA PLACU ZABAW ALTANA REKREACYJNA

ADRES OBIEKTU

GMINA JUCHNOWIEC KOŚCIELNY, POWIAT BIAŁOSTOCKI, WOJ. PODLASKIE

Dz. nr 283/26 , obręb 0017- JUCHNOWIEC KOŚCIELNY, 16-001 JUCHNOWIEC KOŚCIELNY

STADIUM

PROJEKT WYKONAWCZY

DATA

10-09-2025

SKALA

1:50

NUMER RYSUNKU

A4

PROJEKTANT

architektura

mgr inż. arch.

MARCIN TUR

NR UPRAW. PODPIS

35/PDOKK

/2015