
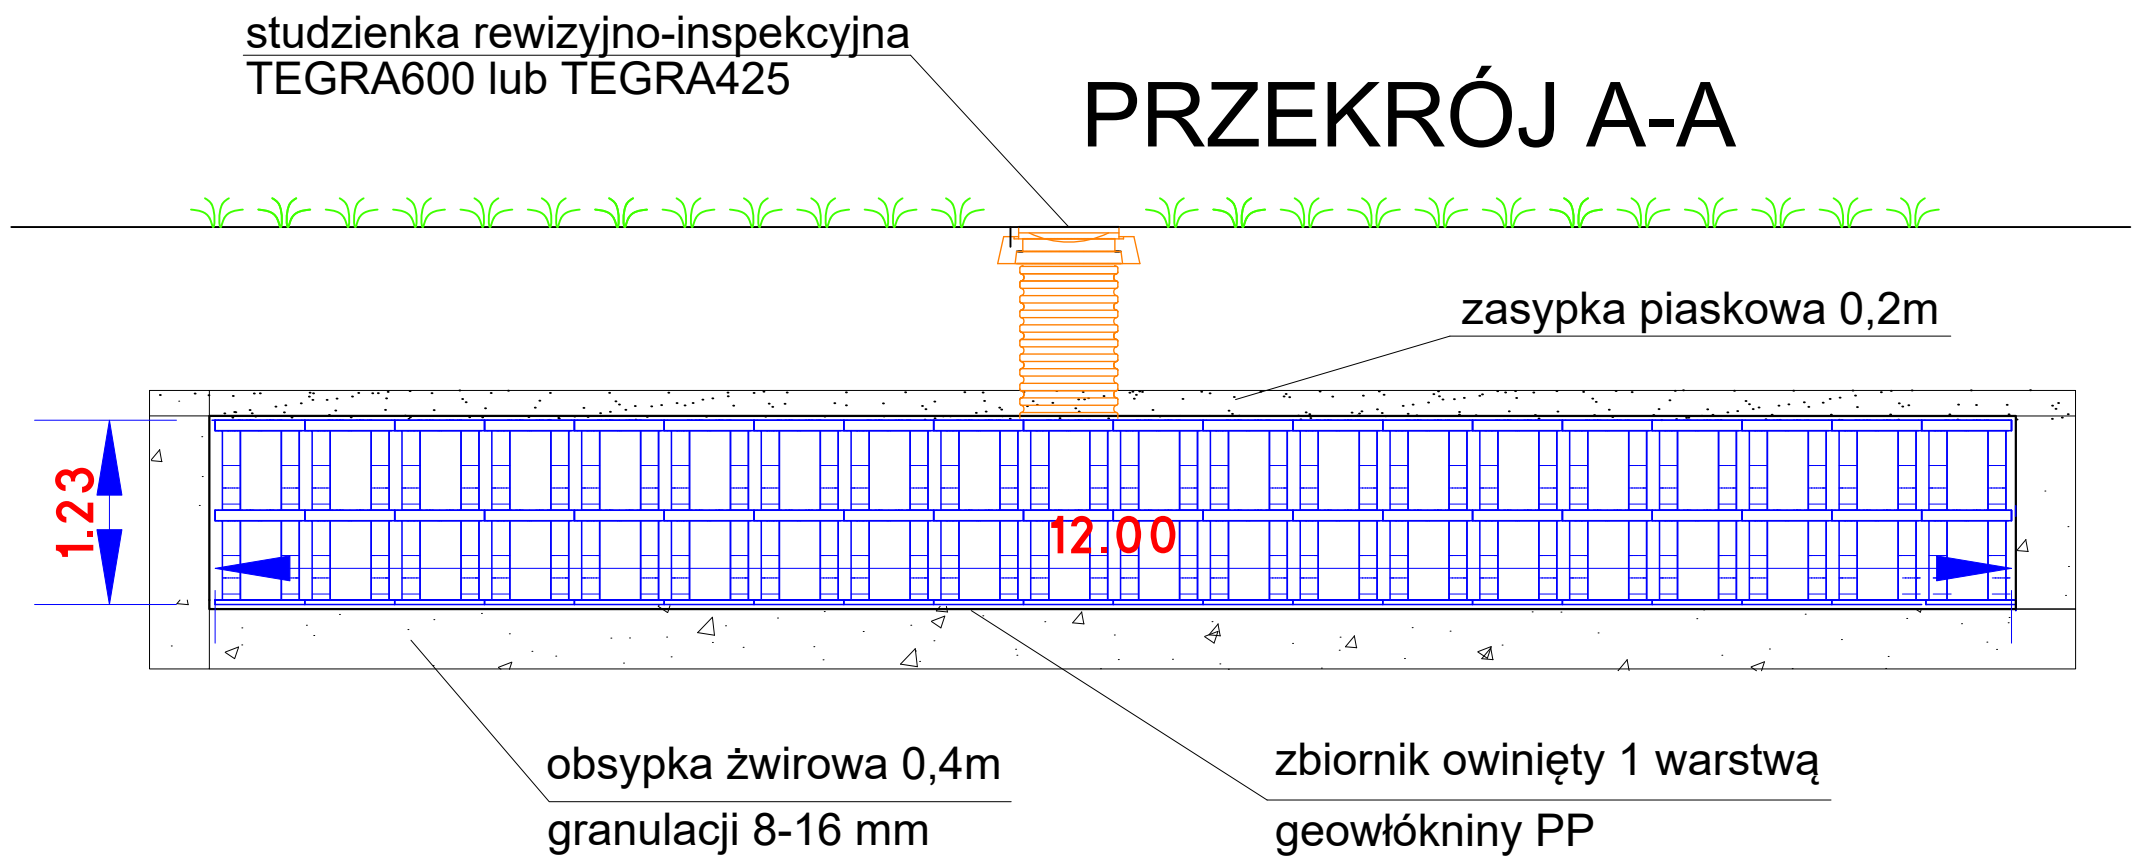
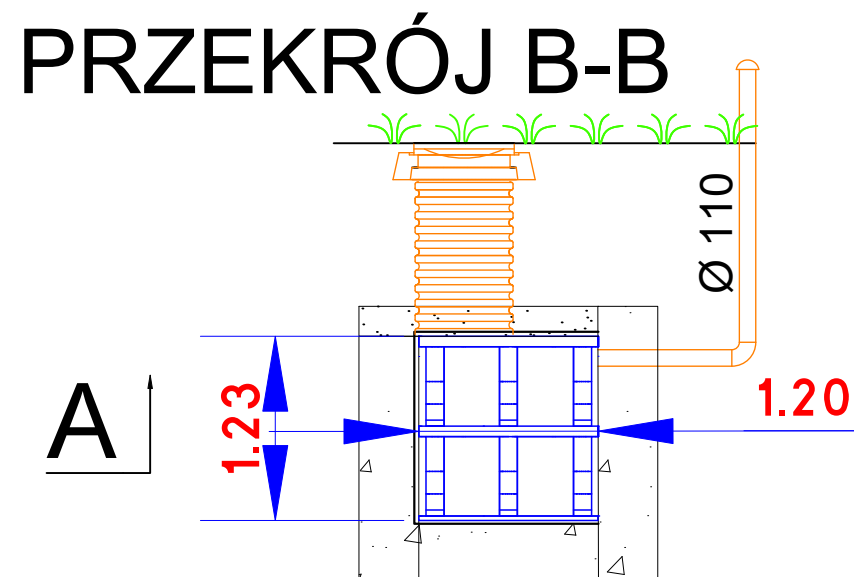


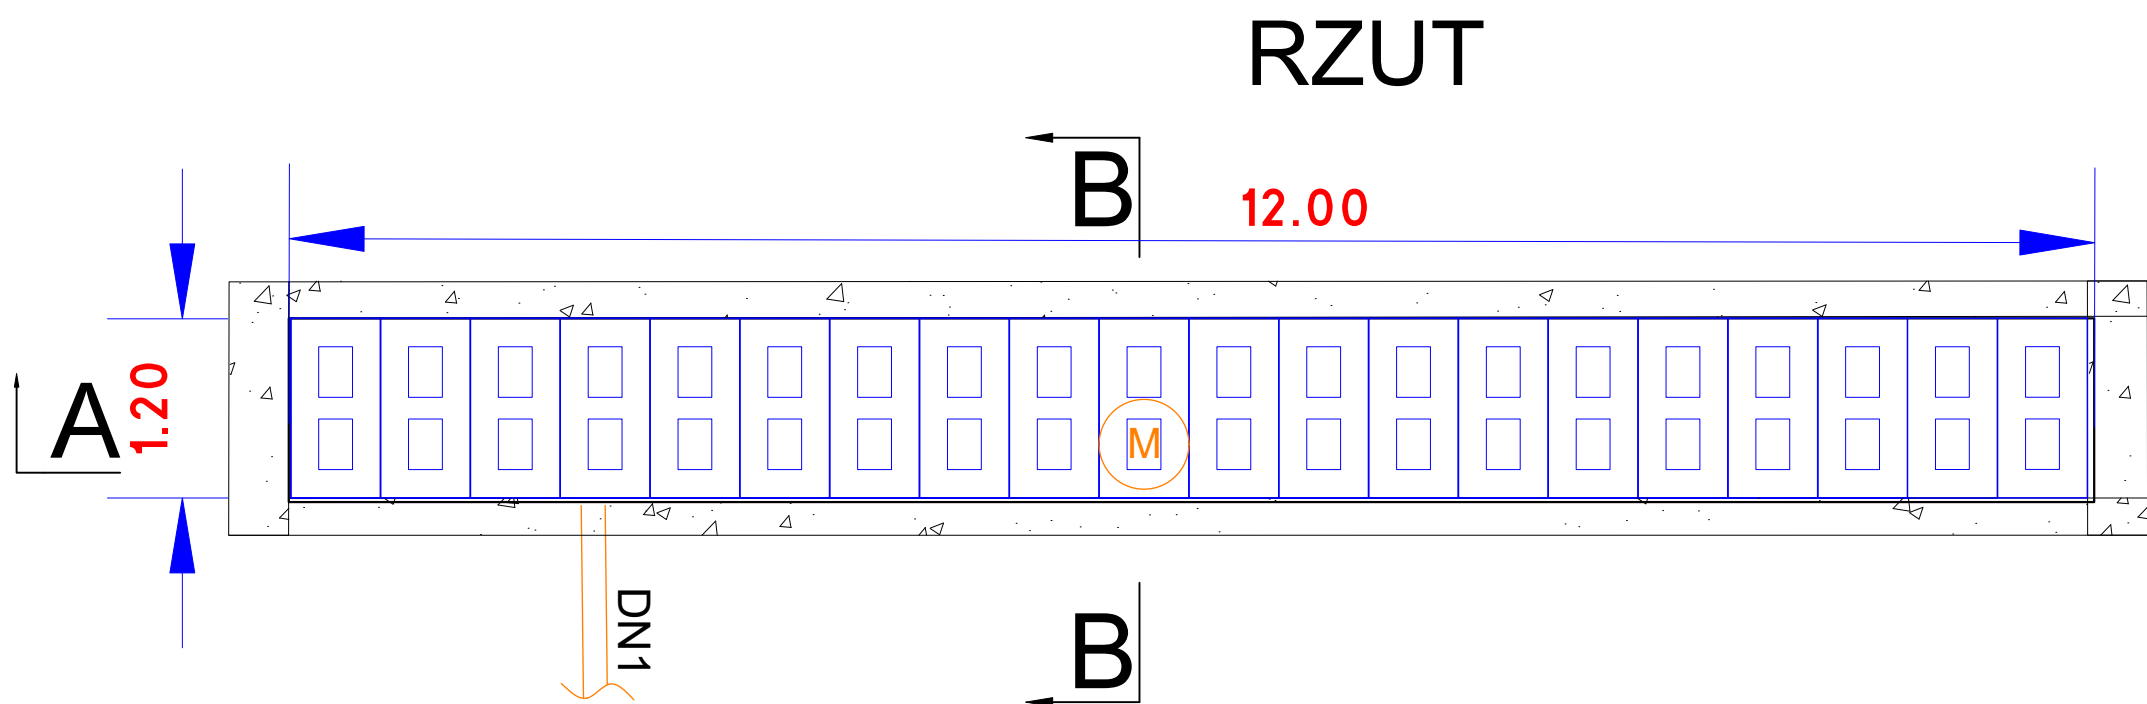

Jednostka projektowa/ adres:	FDI inż. Marcin Ciećwierz ul. Włościańska 25/1, 55-011 Siechnice tel: 791-257-610, e-mail: mciecwierz.fdi@gmail.com NIP: 497-003-99-38			
Inwestor/ adres:	Gmina Legnickie Pole ul. Kiliana Ignacego Dientzenhofera nr 1 59-241 Legnickie Pole			
Obiekt:	DROGA			
Lokalizacja	Miejscowość: Legnickie Pole			
adres obiektu budowlanego	Województwo: dolnośląskie; Powiat: Legnicki; Gmina: Legnickie Pole Miejscowość: Legnickie Pole, ul. Długosza Obręb: 0009 Legnickie Pole, Nr dz.: 395, 396/1, 392/2, 392/4, 470/1, 470/2, 470/22 jednostka ewidencyjna: 020905_2 Legnickie Pole			
Tytuł projektu:	"DOKUMENTACJA PROJEKTOWA Remont drogi gminnej ul. Długosza w m. Legnickie Pole w zakresie przebudowy nawierzchni drogi i budowie kanalizacji deszczowej.			
Nr projektu:	Kategoria Obiektu:	Stadium:	Branża:	Skala:
P-189	XXV; XXVI	Projekt Budowlany	DROGOWA	1:50
Tytuł rysunku:	OGÓLNY SCHEMAT ZABUDOWY ZBIORNIKA ROZSĄCZAJĄCEGO W ZABUDOWIE WIELOWARSTWOWEJ			Nr rys.: D-04
Funkcja	Imię i nazwisko	Data		Podpis
Projektant Główny: branża drogowej	mgr inż. Marcin Ciećwierz upr. bud. nr LBS0087PW00014 specjalności drogowej bez ograniczeń	22.12.2025		