



Przekrój Konstrukcyjny A-A

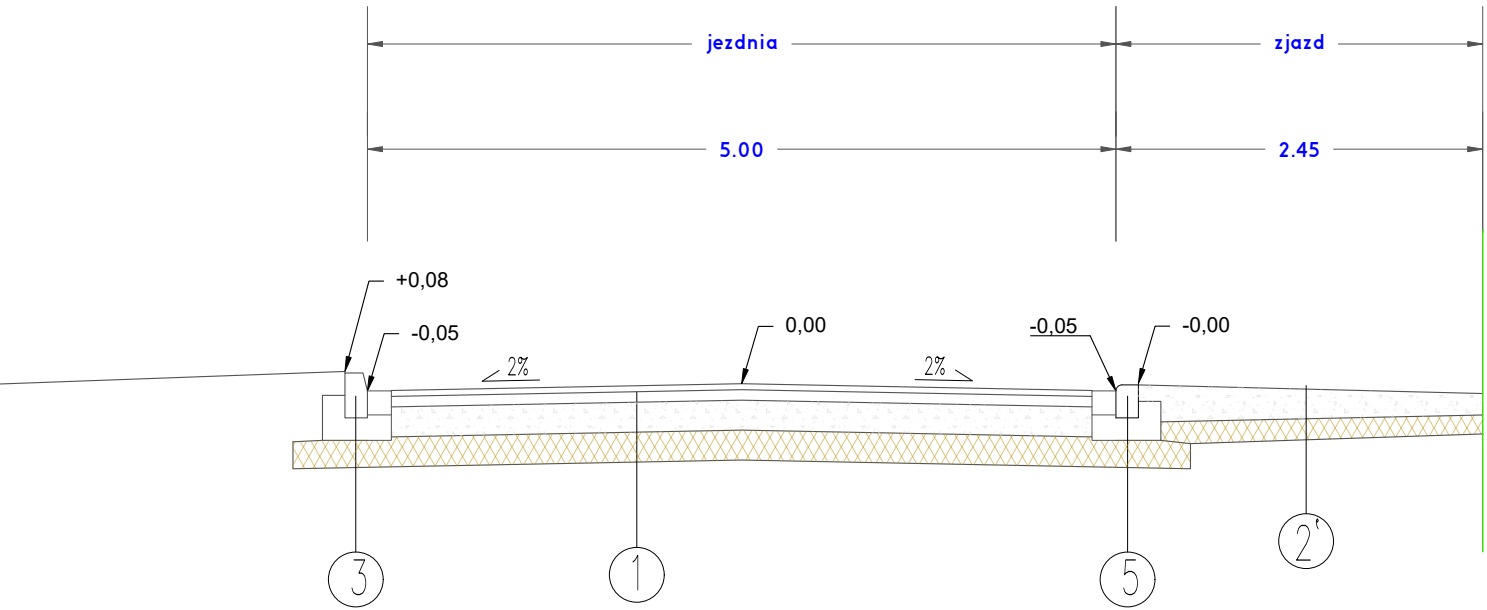

Przekrój Konstrukcyjny B-B

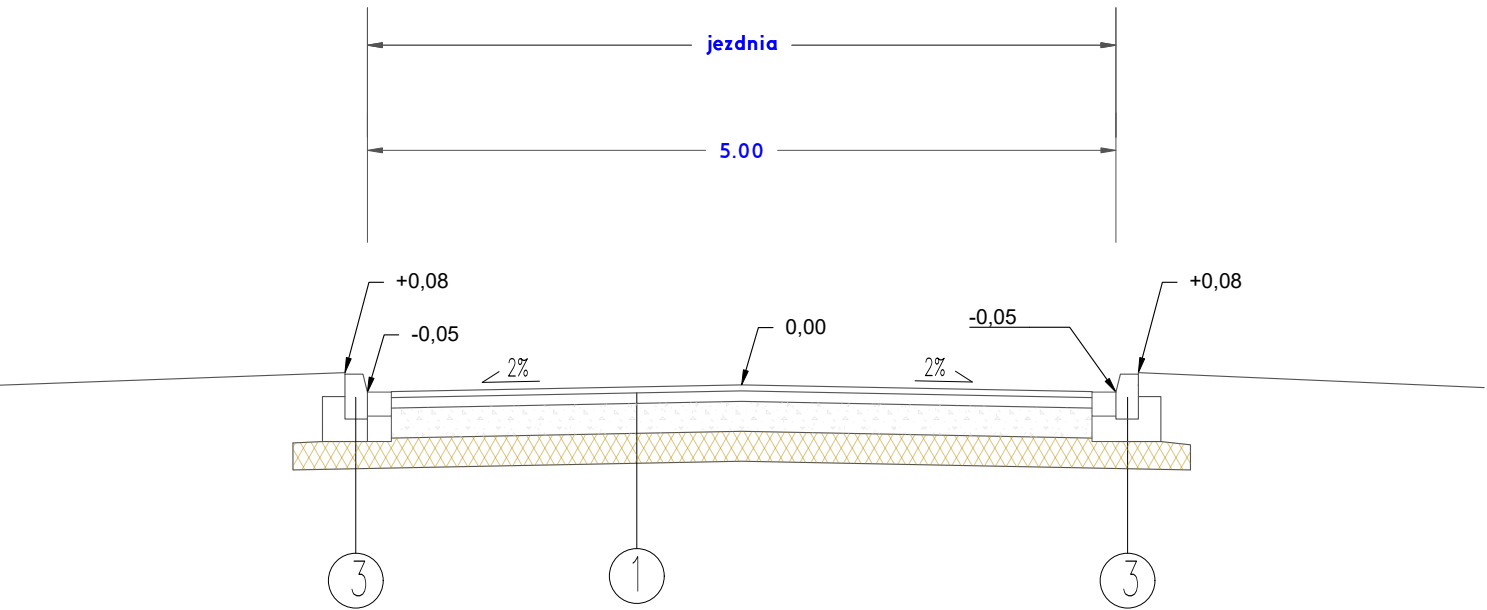

1

Warstwa ścieralna z mieszanki bitumicznej AC11S gr. 4 cm
Warstwa wiążąca z mieszanki bitumicznej AC16W gr. 5cm
Podbudowa z kruszywa łamanego C90/3 gr. 20cm
Podbudowa pom. Stabilizacja Rm=2,5MPa gr. 15 cm
Grunt rodzimy

2

Podbudowa z kruszywa łamanego C90/3 gr. 20cm
Podbudowa pom. Stabilizacja Rm=2,5MPa gr. 15 cm
Grunt rodzimy

3

Krawężnik betonowy 15x30x100 cm
Ława z betonu C12/15 gr. 15 cm z oporem Pow=0,075m3/mb
Podbudowa pom. Stabilizacja Rm=2,5MPa gr. 15 cm
Grunt rodzimy

4

Obrzeże betonowe 8x30x100 cm
Ława z betonu C12/15 gr. 15 cm z oporem Pow=0,05m3/mb
Grunt rodzimy

5

Krawężnik betonowy najazdowy 15x22x100 cm
Ława z betonu C12/15 gr. 15 cm z oporem Pow=0,075m3/mb
Podbudowa pom. Stabilizacja Rm=2,5MPa gr. 15 cm
Grunt rodzimy

Jednostka projektowa/ adres:	FDI inż. Marcin Ciećwierz ul. Włościańska 25/1, 55-011 Siechnice tel: 791-257-610, e-mail: mciecwierz.fdi@gmail.com NIP: 497-003-99-38			
Inwestor/ adres:	Gmina Legnickie Pole ul. Kiliana Ignacego Dientzenhofera nr 1 59-241 Legnickie Pole			
Obiekt:	DROGA			
Lokalizacja	Miejscowość: Legnickie Pole			
adres obiektu budowlanego	Województwo: dolnośląskie; Powiat: Legnicki; Gmina: Legnickie Pole Miejscowość: Legnickie Pole, ul. Długosza Obręb: 0009 Legnickie Pole, Nr dz.: 395, 396/1, 392/2, 392/4, 470/1, 470/2, 470/22 jednostka ewidencyjna: 020905_2 Legnickie Pole			
Tytuł projektu:	"DOKUMENTACJA PROJEKTOWA Remont drogi gminnej ul. Długosza w m. Legnickie Pole w zakresie przebudowy nawierzchni drogi i budowie kanalizacji deszczowej.			
Nr projektu:	Kategoria Obiektu:	Stadium:	Branża:	Skala:
P-189	XXV; XXVI	Projekt Budowlany	DROGOWA	1:50
Tytuł rysunku:	PRZĘKRÓJ KONSTRUKCYJNE			Nr rys.: D-03
Funkcja	Imię i nazwisko	Data	Podpis	
Projektant Główny: branża drogowej	mgr inż. Marcin Ciećwierz upr. bud. nr LBS0067PWOD14 specjalności drogowej bez ograniczeń	22.12.2025		