



Przekrój normalny A-A

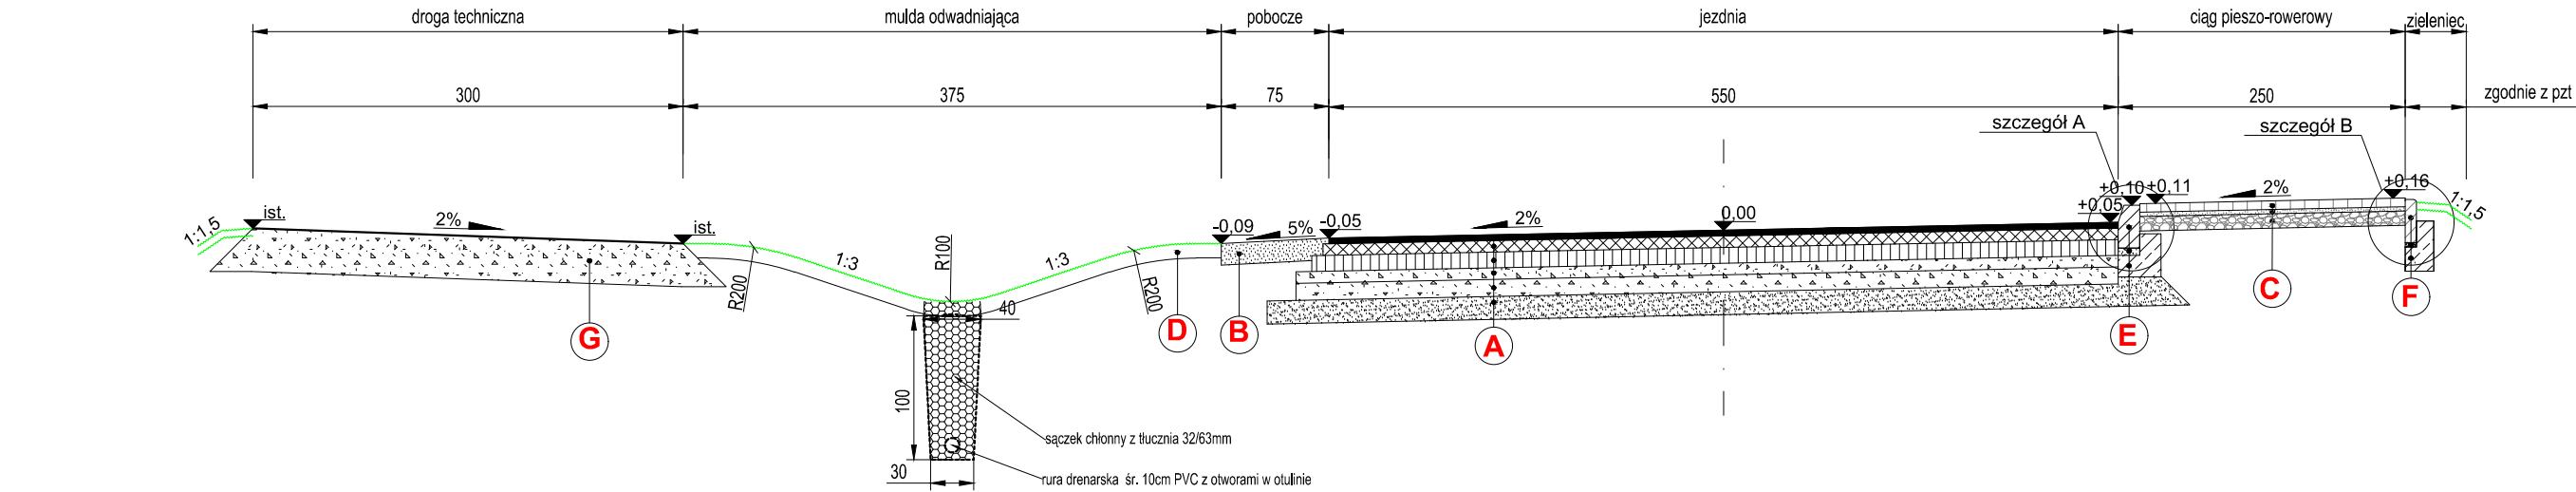

Przekrój normalny B-B

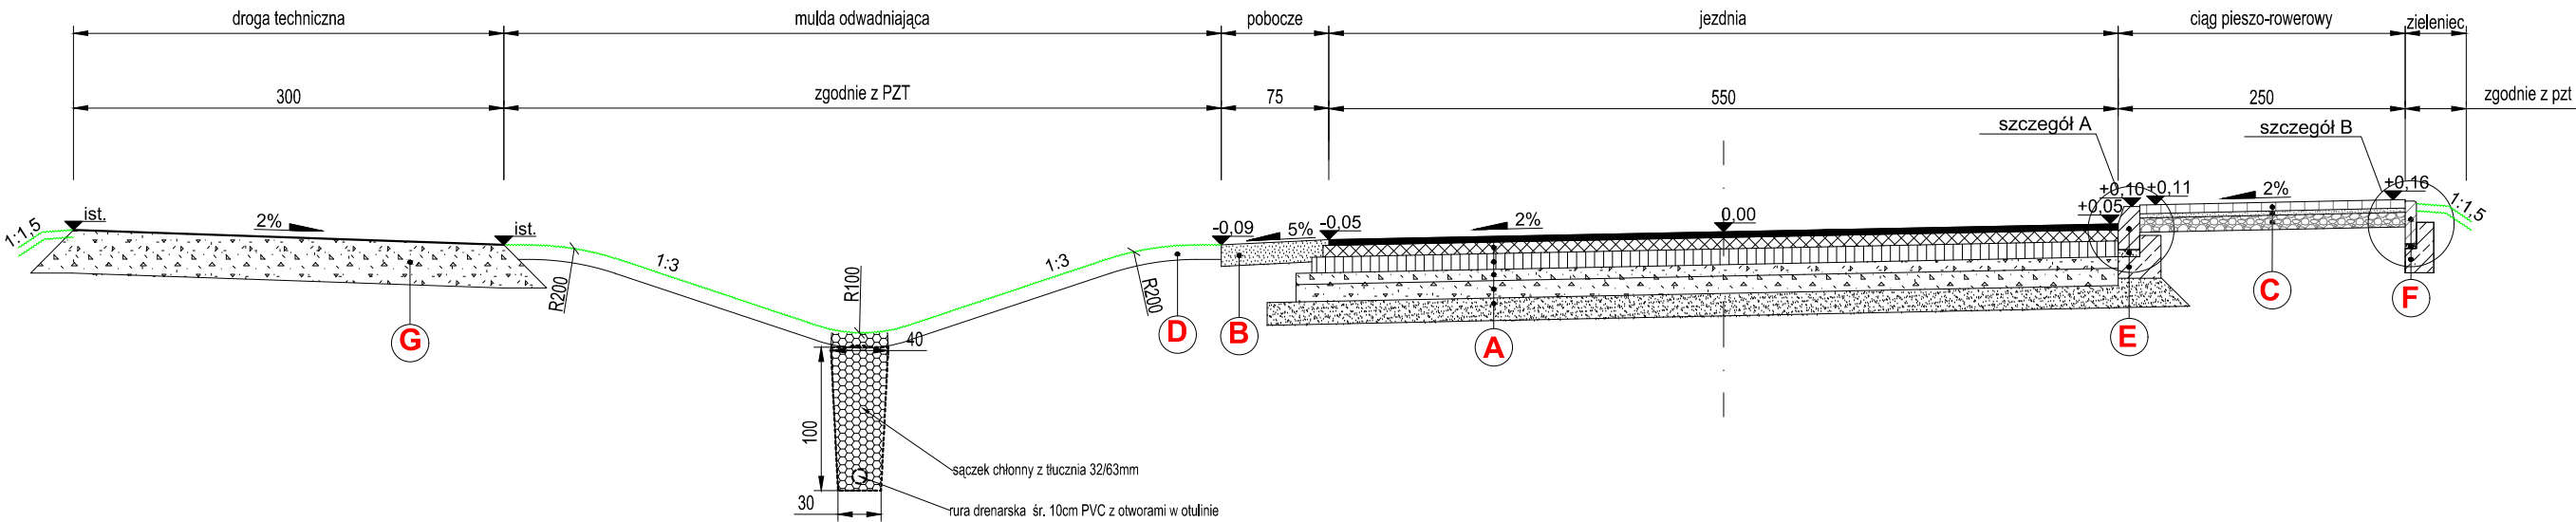

A jezdnia
4 cm - warstwa ścieralna: AC 11 S PMB 45/80-55
8 cm - warstwa wiążąca: AC 22 W PMB 25/55-60
11 cm - podbudowa zasadnicza: AC 22 P 35/50
8 cm - podbudowa: kruszywo łamane stabilizowane mechanicznie (0/31,5 mm)
12 cm - podbudowa: kruszywo łamane stabilizowane mechanicznie (31,5/63 mm)
15 cm - pospółka
podłoże gruntowe

B pobocze
15 cm - pospółka
grunt rodzimy

C ciąg pieszo-rowerowy
6 cm - warstwa ścieralna: betonowa kostka brukowa betonowa
3 cm - podsypka cementowo-piaskowa 1:4
10 cm - podbudowa zasadnicza: kruszywo łamane stabilizowane mechanicznie (0/31,5mm)
podłoże gruntowe G1*

D zieleń
10 cm - humus
grunt rodzimy

E krawężnik 15x30cm
15x30 cm krawężnik betonowy
5 cm podsypka cementowo-piaskowa 1:4
20 cm ława z betonu C12/15

F obrzeże
8x30 cm obrzeże betonowe
3 cm podsypka piaskowa
17 cm ława z betonu C12/15

G istniejąca nawierzchnia gruntowa

Nazwa inwestycji:	Przebudowa ulicy Leśnej wraz z oświetleniem ulicznym w Łąjskach gm. Wieliszew		
Lokalizacja:	Województwo mazowieckie, powiat legionowski, gmina Wieliszew, miejscowość Łąjski, dz. nr ew. 256/2, 381/2, obr. 9 gm. Wieliszew		
Inwestor:	Gmina Wieliszew		
Stadium dokumentacji:	PROJEKT BUDOWLANO-WYKONAWCZY		
Nazwa arkusza:	PRZEKRÓJ_NORMALNY		
Biuro projektowe:	Usługi Drogowe Usługi Drogowe Sergiusz Makowski ul. Kaliska 87a 87-800 Włocławek kor.: ul. Kaliska 83/63 87-800 Włocławek tel. 785 46 12 73 e-mail: uslugi.drogowe@gmail.com www.facebook.com/uslugi.drogowe		
Projektant:	mgr inż. Sergiusz Michał Makowski uprawnienia budowlane nr KUP/0134/PWOD/12 do projektowania i kierowania robotami budowlanymi bez ograniczeń w specjalności drogowej		Podpis:
Branża:	DROGOWA	Skala:	1_50
Data:	15_03_2019	Nr arkusza:	4