



2-2

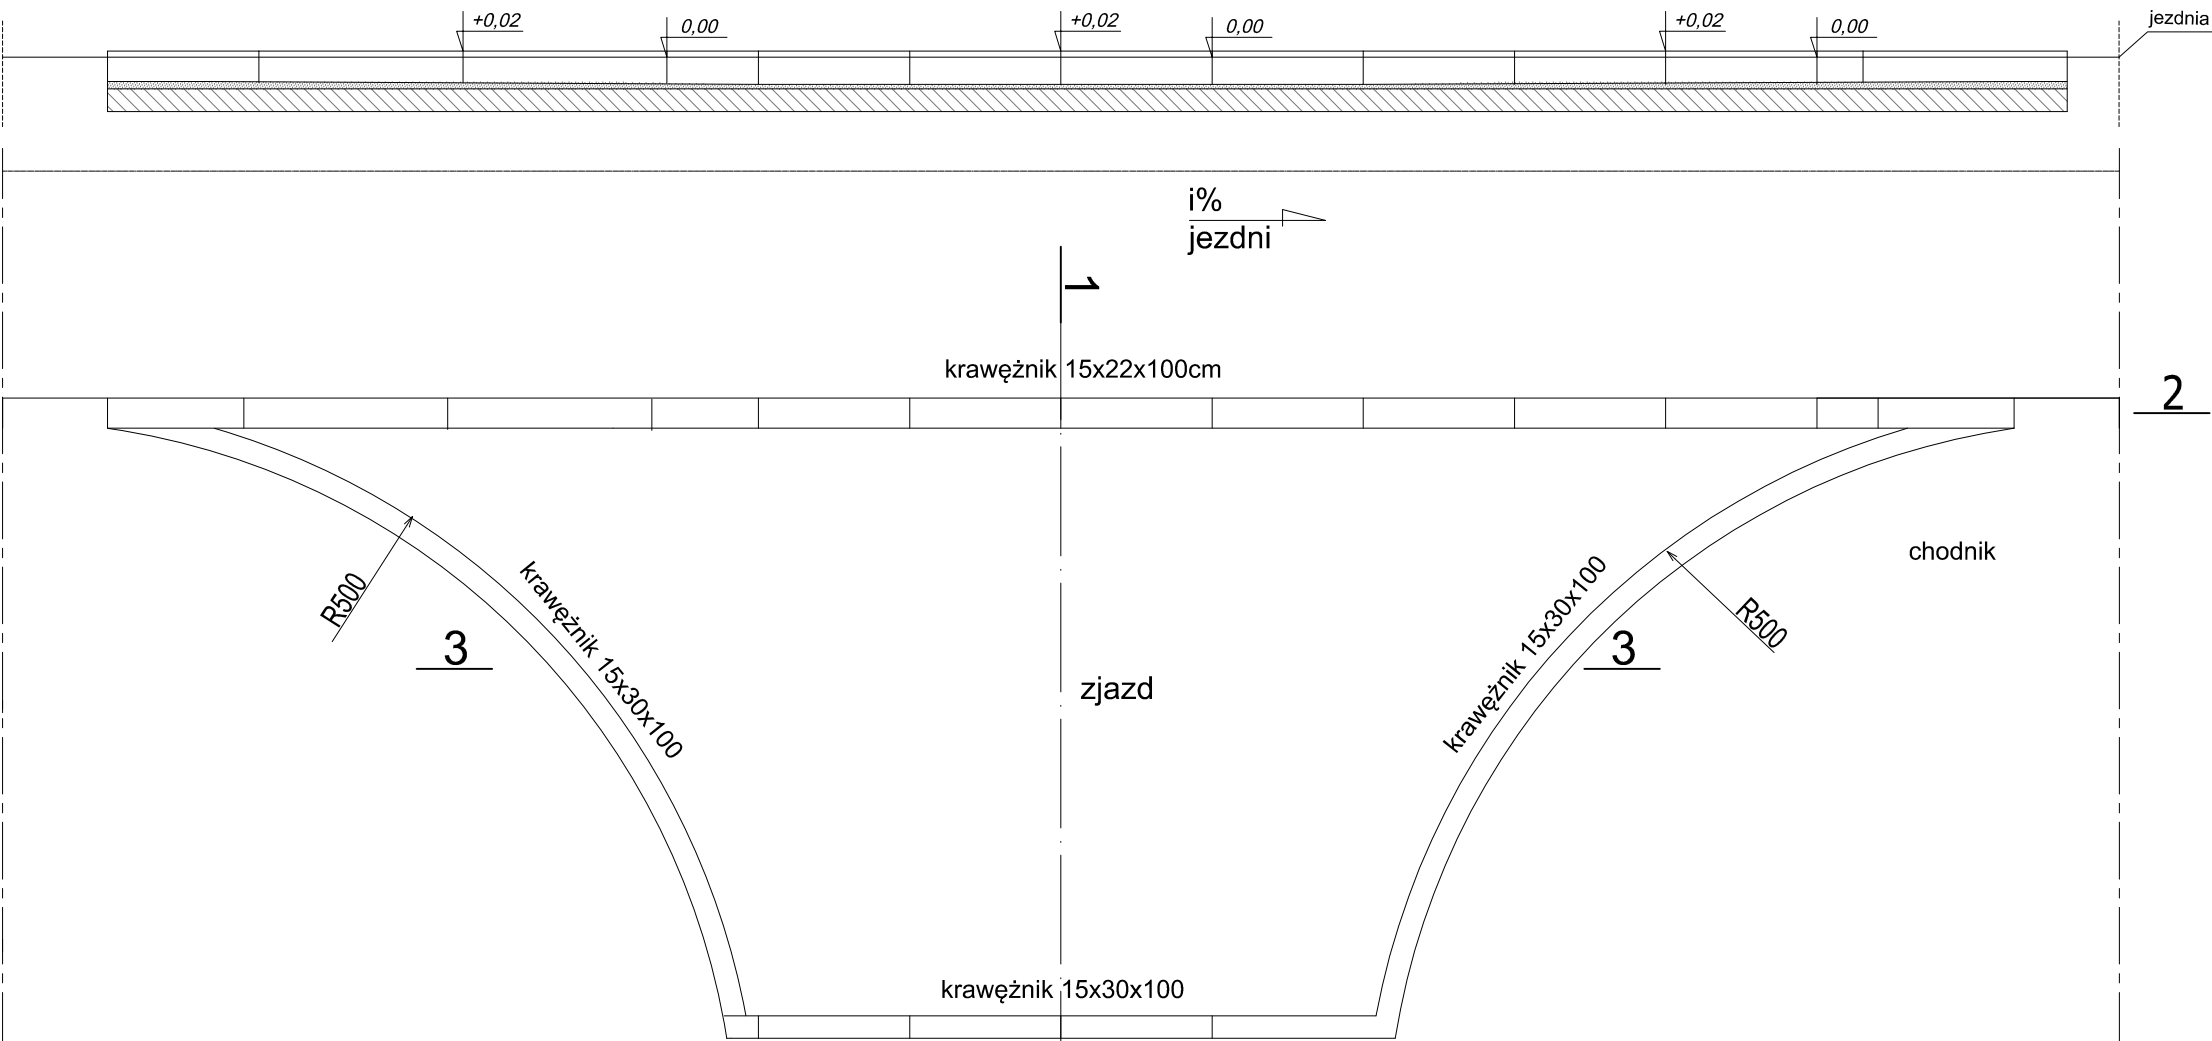

3-3

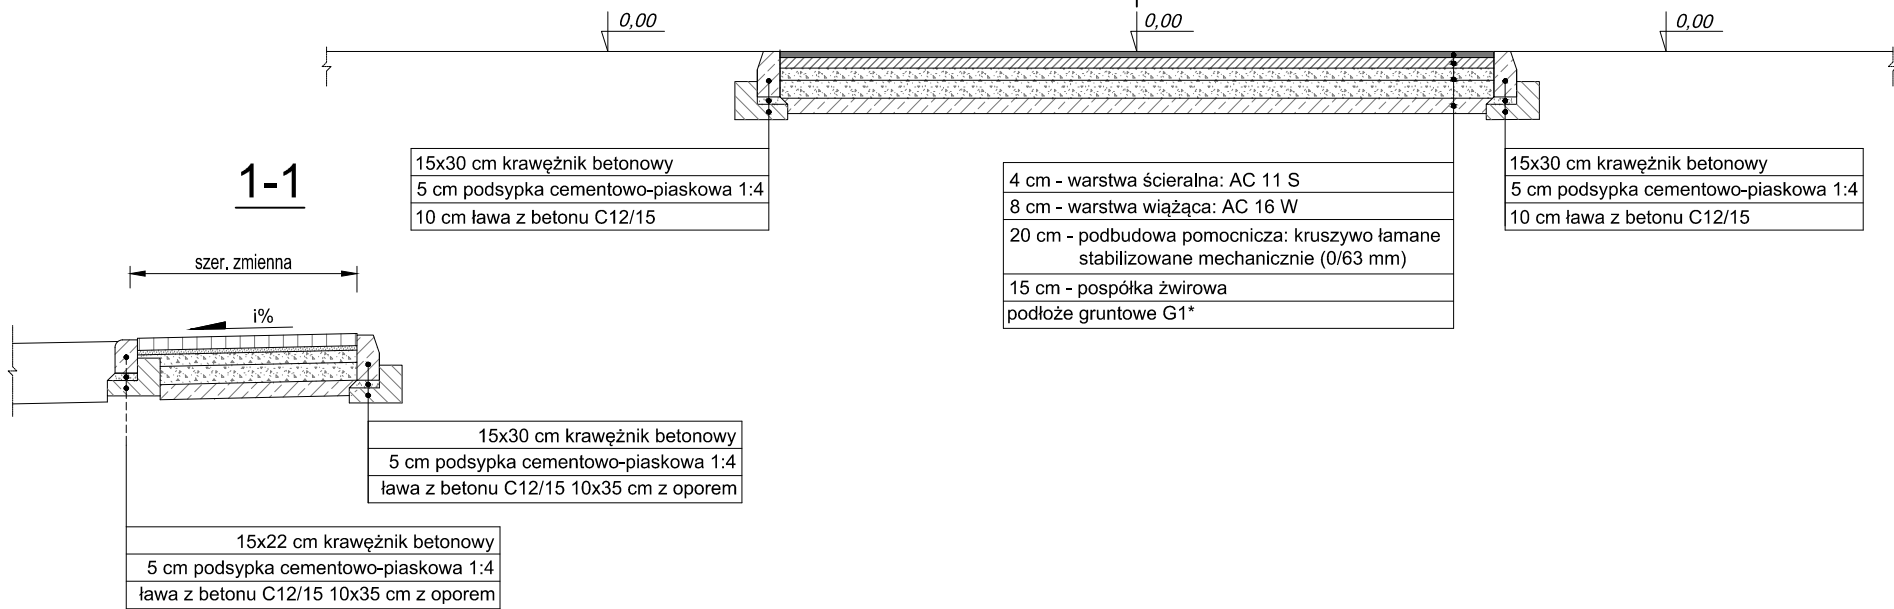

Nazwa inwestycji:	Przebudowa ulicy Leśnej wraz z oświetleniem ulicznym w Łajskach gm. Wieliszew		
Lokalizacja:	Województwo mazowieckie, powiat legionowski, gmina Wieliszew, miejscowość Łajski, dz. nr ew. 256/2, 381/2, obr. 9 gm. Wieliszew		
Inwestor:	Gmina Wieliszew		
Stadium dokumentacji:	PROJEKT BUDOWLANO-WYKONAWCZY		
Nazwa arkusza:	ZJAZD_PUBLICZNY		
Biuro projektowe:	 Usługi Drogowe Usługi Drogowe Sergiusz Makowski ul. Kaliska 87a 87-800 Włocławek kor.: ul. Kaliska 83/63 87-800 Włocławek tel. 785 46 12 73 e-mail: uslugi.drogowe@gmail.com www.facebook.com/uslugi.drogowe		
Projektant:	mgr inż. Sergiusz Michał Makowski uprawnienia budowlane nr KUP/0134/PWOD/12 do projektowania i kierowania robotami budowlanymi bez ograniczeń w specjalności drogowej		Podpis:
Branża:	DROGOWA	Skala:	1_50
Data:	15_03_2019	Nr arkusza:	6_1