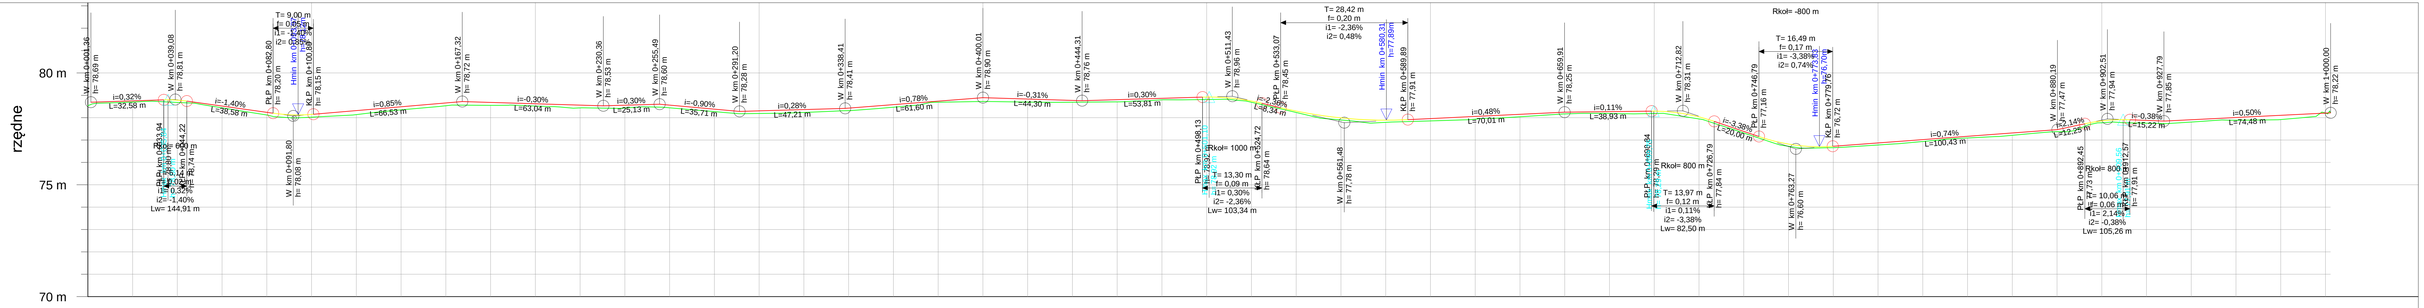

Nazwa inwestora:	Nazwa jednostki projektowania:	Nazwa i adres inwestycji:	Projektant:	Nr upr. bud.:	Rodzaj:	Branża:
Gmina Wieliszew Ul. Modlińska 1 05-135 Wieliszew	**Professional Line System** **Marek Kałdun** **Kozanówka 24** **21-533 Rossosz**	**Remont ulicy Spokojnej i Rozwojowej w m. Skrzeszew gm. Wieliszew**	mgr. inż. Piotr Tuzimek	MAZ/0018/ PWBD/18		Drogowa
		Nazwa rysunku:	Stadium:	Data opracowania:	Skala:	Numer rysunku:
		Profil podłużny	PW	12.2025r.	1:500	4