




1. Do polepszenia wprowadzić rozwiązanie kom. (WR-D-33, pkt. **drogowego U-1**)
Ø 700 mm (pole od 15 do 22m) p skrajni pionowej


Oznakowanie l. 76-83 (współrzę

Dla pozostałych

Dla pozostałych zjadów widoczność jest zapewniona

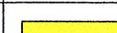
LEGENDA:			
	Projektowany chodnik z kostki betonowej bezfazowej szarej gr. 8cm		Projektowany jazd z kostki betonowej gładkiej gr. 8cm
	Projektowane dojście do posesji z kostki betonowej bezfazowej szarej gr. 8cm		Projektowana fakturowana kostka betonowa żółta 40x40x40 stosowana na przejazdach
	Projektowany krawężnik betonowy		Projektowany krawężnik betonowy
	Granica działki		Projektowane obrzeże betonu
	Martwe pole widoczności		Pole widoczności

[illegible]

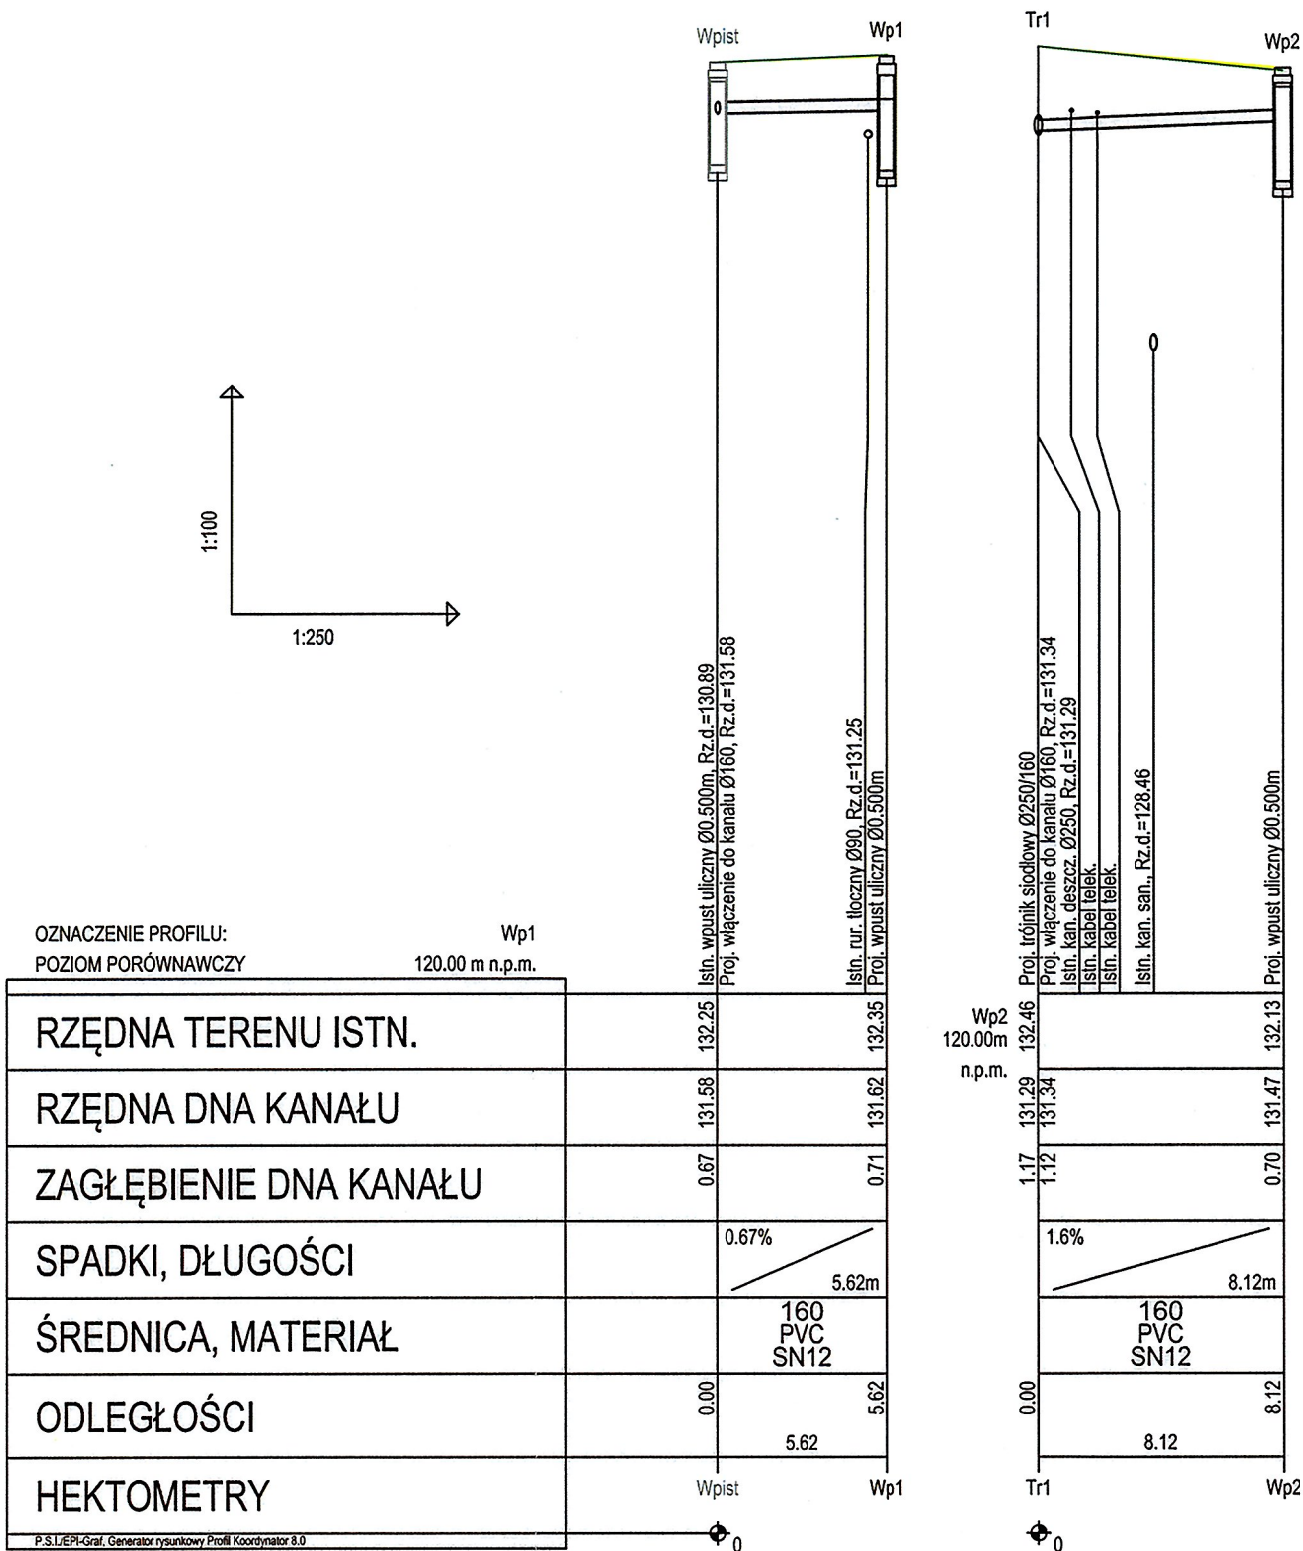

Inwestor	GMINA DŁUGOŁĘKA 55-095 Mirków, Długołęka, ul. Robotnicza 12		
Jednostka projektowa	KEZM-BUD 51-122 Wrocław, ul. Roberta Kocha 11a		
Nazwa i adres	Przebudowa części ulicy Zakrzowskiej polegająca na przebudowie zlokalizowanego wzdłuż niej chodnika poprzez jego poszerzenie do szerokości 3 m pomiędzy obramowaniami wraz z jego włączeniem do istniejącego układu drogowego w m. Szczodre w tym wykonanie dodatkowych przyłączy odwadniających pas drogowy z ich włączeniem do istniejącej kanalizacji deszczowej zlokalizowanej w pasie drogowym ul. Zakrzowskiej m. Szczodre, gm. Długołęka		
Tytuł rysunku	PROFIL PODŁUŻNY		
Projektant	inż. Stanisław Mendoch	Nr uprawnień bud. 422/94/UW	Specjalność inżynierska sanitarna
Sprawdzający		Nr uprawnień bud.	Specjalność
Skala	1:100/250	Data 04.2025	Nr rysunku S-03
			Stadium PB

HYDRANT PODZIEMNY

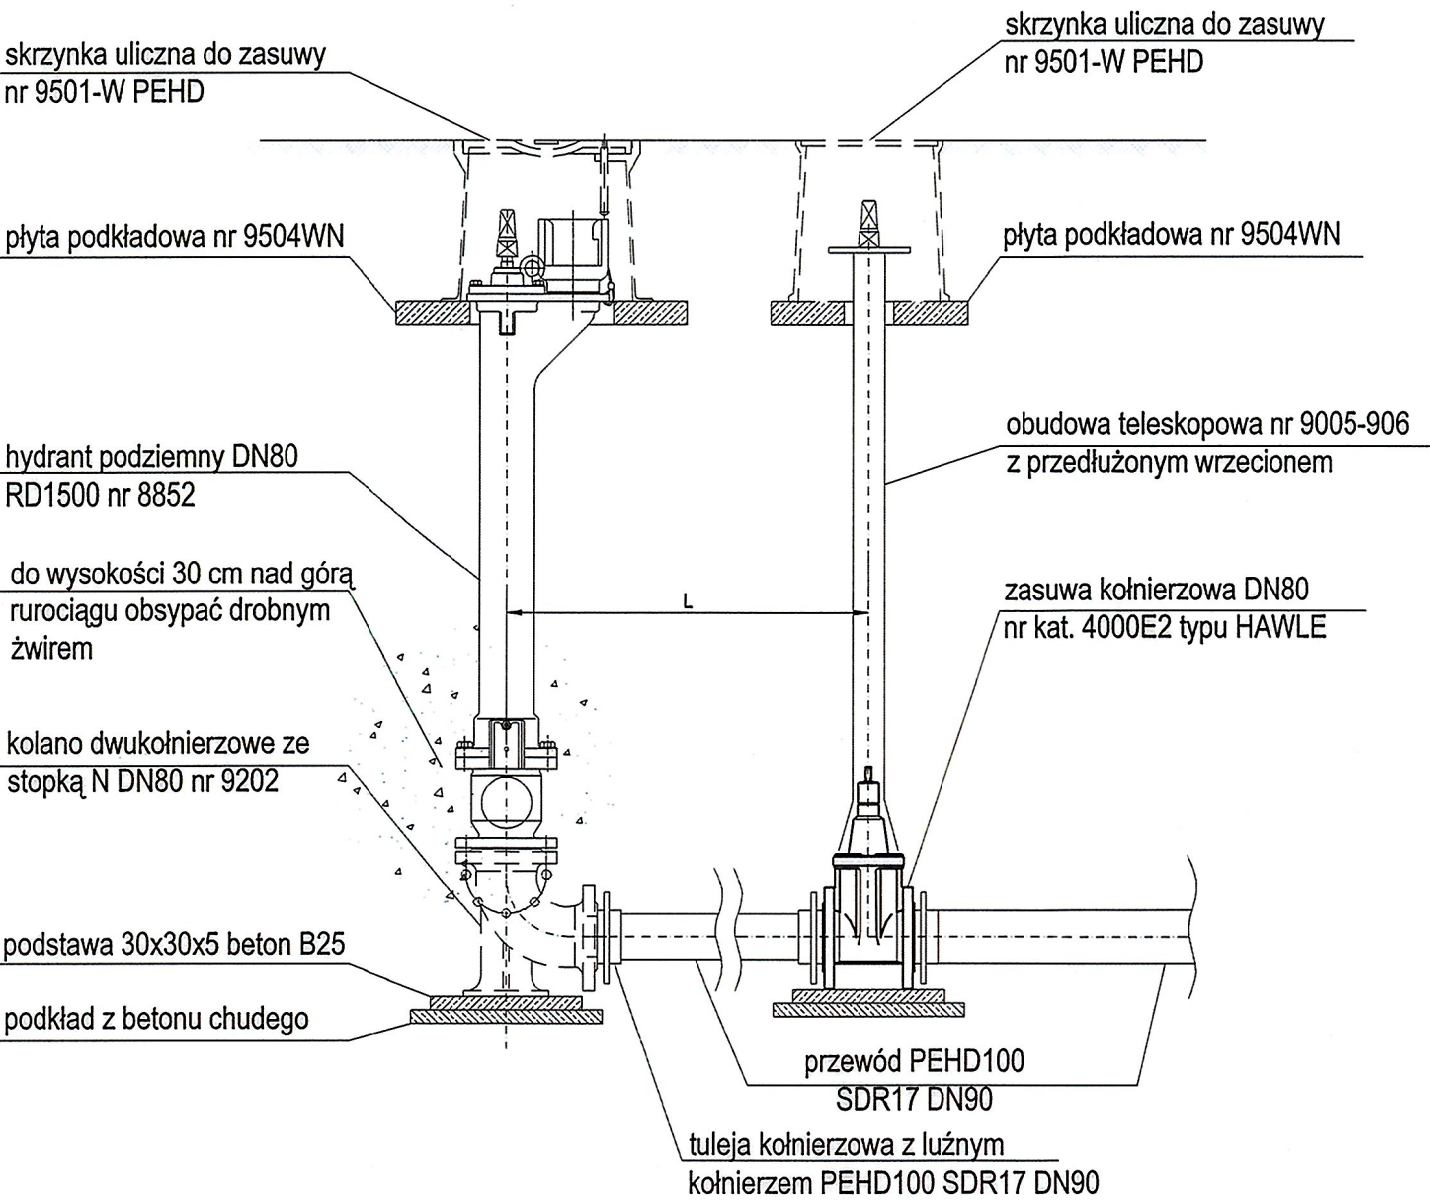

Inwestor	GMINA DŁUGOŁĘKA 55-095 Mirków, Długołęka, ul. Robotnicza 12			
Jednostka projektowa	KEZM-BUD 51-122 Wrocław, ul. Roberta Kocha 11a			
Nazwa i adres	Przebudowa części ulicy Zakrzowskiej polegająca na przebudowie zlokalizowanego wzdłuż niej chodnika poprzez jego poszerzenie do szerokości 3 m pomiędzy obramowaniami wraz z jego włączeniem do istniejącego układu drogowego w m. Szczodre w tym wykonanie dodatkowych przyłączy odwadniających pas drogowy z ich włączeniem do istniejącej kanalizacji deszczowej zlokalizowanej w pasie drogowym ul. Zakrzowskiej m. Szczodre, gm. Długołęka			
Tytuł rysunku	MONTAŻ HYDRANTU PODZIEMNEGO			
BRANŻA SANITARNA				
Projektant	inż. Stanisław Mendocha	Nr uprawnień bud. 422/94/UW	Specjalność inżynierska sanitarna	Podpis 
Sprawdzający		Nr uprawnień bud.	Specjalność	Podpis 
Skala	schemat	Data 04.2025	Nr rysunku S-04	Podpis  PB