Na podstawie art. 12 ust. 1 pkt 1, 2, 3, 4 i 5 oraz art. 15a ust. 9 ustawy Prawo budowlane,

Pan Eryk Michał Mączka

jest upoważniony
w specjalności inżynieryjnej drogowej

do:
- projektowania i sprawdzania projektów architektoniczno-budowlanych i technicznych oraz sprawowania nadzoru autorskiego i kierowania budową lub innymi robotami budowlanymi związanymi z obiektem budowlanym, takim jak:
  1) droga, w rozumieniu przepisów o drogach publicznych, z wyłączeniem drogowych obiektów inżynierskich oprócz przepustów;
  2) droga dla ruchu i postoju statków powietrznych oraz przepust,
- kierowania wytwarzaniem konstrukcyjnych elementów budowlanych oraz nadzoru i kontroli technicznej wytwarzania tych elementów,
- wykonywania nadzoru inwestorskiego,
- sprawowania kontroli technicznej utrzymania obiektów budowlanych

bez ograniczeń.

Na podstawie art. 15a ust. 1 ustawy Prawo budowlane - uprawnienia niniejsze uprawniają do sporządzania projektów zagospodarowania działki lub terenu w zakresie specjalności inżynieryjnej drogowej.

Skład orzekający OKK

DOLNOŚLĄSKA OKRĘGOWA
IZBA INŻYNIERÓW BUDOWNICTWA

prof. dr hab. inż. Antoni Szydło
Przewodniczący Okręgowej Komisji Kwalifikacyjnej

1. prof. dr hab. inż. Antoni Szydło
2. mgr inż. Jacek Oszytko
3. mgr inż. Anna Sęczkowska

ZA ZGODNOŚĆ
Z ORYGINAŁEM

ZBIGNIEW MĄCZKA
K E Z M - B U D

51-122 Wrocław, ul. Roberta Kocha 11a
NIP: 895-113-55-48 REGON: 931960972

str 42

POLSKA IZBA INŻYNIERÓW BUDOWNICTWA

Zaświadczenie

o numerze weryfikacyjnym:

DOŚ-X5X-Z45-J76 *

Pan Eryk Michał Mączka o numerze ewidencyjnym DOŚ/BD/0184/24
adres zamieszkania ul. Ameriga Vespucciego 2/24, 51-505 Wrocław
jest członkiem Dolnośląskiej Okręgowej Izby Inżynierów Budownictwa i posiada wymagane ubezpieczenie od odpowiedzialności cywilnej.
Niniejsze zaświadczenie jest ważne od 2025-01-01 do 2025-12-31.

Zaświadczenie zostało wygenerowane elektronicznie i opatrzone bezpiecznym podpisem elektronicznym weryfikowanym przy pomocy ważnego kwalifikowanego certyfikatu w dniu 2024-12-11 roku przez:

Marek Kalinski, Zastępca Przewodniczącego Rady Dolnośląskiej Okręgowej Izby Inżynierów Budownictwa.

Zgodnie z art. 78^1 K.c.
§ 1. Do zachowania elektronicznej formy czynności prawnej wystarcza złożenie oświadczenia woli w postaci elektronicznej i opatrzenie go kwalifikowanym podpisem elektronicznym.
§ 2. Oświadczenie woli złożone w formie elektronicznej jest równoważne z oświadczeniem woli złożonym w formie pisemnej.

ZBIGNIEW MĄCZKA
K E Z M - B U D
51-122 Wrocław, ul. Roberta Kocha 11a
NIP: 895-113-55-48 REGON: 931960972

ZA ZGODNOŚĆ Z ORYGINAŁEM

* Weryfikację poprawności danych w niniejszym zaświadczeniu można sprawdzić za pomocą numeru weryfikacyjnego zaświadczenia na stronie Polskiej Izby Inżynierów Budownictwa www.piib.org.pl lub kontaktując się z biurem właściwej Okręgowej Izby Inżynierów Budownictwa.

str 43

Wrocław, dnia 14.XI. 1994 r.

URZĄD WOJEWÓDZKI WE WROCŁAWIU
WYDZIAŁ GOSPODARKI PRZESTRZENNEJ
pl. Powstańców Warszawy 1

Nr 422/94/UW

DECYZJA
O STWIERDZENIU PRZYGOTOWANIA ZAWODOWEGO

do pełnienia samodzielnych funkcji technicznych w budownictwie

Na podstawie § 2 ust. 1. pkt.1.§ 5. ust. 1. pkt.1. § 7.

i § 13, ust. 1, pkt 4, lit. a,b,c rozporządzenia Ministra Gospodarki Terenowej i Ochrony Środowiska z dnia 20 lutego 1975 r. w sprawie samodzielnych funkcji technicznych w budownictwie (Dz. U. Nr 8, poz. 46 z późniejszymi zmianami)

stwierdza się, że:

Obywatel(ka) Stanisław MENDOCHA
(imię i nazwisko)

inżynier urządzeń sanitarnych
(tytuł naukowy — zawodowy)

urodzony(a) dnia 3 stycznia 19 37 r. w Czertorii

posiada przygotowanie zawodowe uprawniające do wykonania samodzielnej funkcji

projektanta i kierownika budowy i robót
(rodzaj funkcji)

w specjalności instalacyjno-inżynieryjnej
(rodzaj specjalności techniczno-budowlanej)

w zakresie ochrony środowiska i sieci instalacji sanitarnych

(specjalizacja zawodowa)

ZBIGNIEW MĄCZKA
KEZM-BUD
51-122 Wrocław, ul. Roberta Kocha 11a
NIP: 895-113-55-48 REGON: 931960972

ZA ZGODNOŚĆ Z ORYGINAŁEM

S+v44

Obywatel(ka) Stanisław Mendocha jest upoważniony(a) do
(imię i nazwisko)

1. do sporządzania projektów sieci wodociągowych i kanalizacyjnych uzbrojenia terenu.

2. do kierowania, nadzorowania i kontrolowania technicznego budowy i robót, kierowania i kontrolowania wytwarzania elementów konstrukcyjnych sieci oraz oceniania i badania stanu technicznego w zakresie sieci wodociągowych i kanalizacyjnych - uzbrojenia terenu.

3 do sporządzania projektów instalacji sanitarnych obejmujących instalacje: wodociągowe, kanalizacyjne, cieplne, gazowe i klimatyzacyjno - wentylacyjne.

4. do kierowania , nadzorowania i kontrolowania technicznego budowy i robót, kierowania i kontrolowania wytwarzania elementów konstrukcyjnych instalacji oraz oceniania i badania stanu technicznego w zakresie instalacji sanitarnych obejmujących: instalacje wodociągowe , kanalizacyjne, cieplne, gazowe i klimatyzacyjno - wentylacyjne.

5.do sporządzania projektów instalacji i urządzeń służących do ochrony przed zanieczyszczeniem wód, łącznie ze związanymi z nimi konstrukcjami wsporczymi.

6.do kierowania,nadzorownia i kontrolowania technicznego budowy i robót, kierowania i kontrolowania wytwarzania elementów konstrukcyjnych instalacji oraz oceniania i badania stanu technicznego w zakresie instalacji i urządzeń służących do ochrony przed zanieczyszczeniem wód, łącznie ze związanymi z nimi konstrukcjami wsporczymi.

Otrzymuje :

inż. Stanisław Mendocha
ul. Jantarowa 16/4
53-330 Wrocław

Z up. WOJEWODY
Z-ca GŁ. ARCHITEKTA WOJEWÓDZKIEGO
I DYREKTORA WYDZIAŁU
mgr inż. arch. Mieczysław Sowa

URZĄD WOJEWÓDZKI WE WROCŁAWIU

ZBIGNIEW MĄCZKA
K E Z M - B U D
51-122 Wrocław, ul. Roberta Kocha 11a
NIP: 895-113-55-48 REGON: 931960972

(podpis i pieczęć)

ZA ZGODNOŚĆ
Z ORYGINAŁEM

Str 45

POLSKA IZBA INŻYNIERÓW BUDOWNICTWA

Zaświadczenie

o numerze weryfikacyjnym:

DOŚ-C2T-ID4-74J *

Pan Stanisław Mendocha o numerze ewidencyjnym DOŚ/IS/0642/06
adres zamieszkania ul. Jantarowa 16/4, 53-330 Wrocław
jest członkiem Dolnośląskiej Okręgowej Izby Inżynierów Budownictwa i posiada wymagane ubezpieczenie od odpowiedzialności cywilnej.
Niniejsze zaświadczenie jest ważne od 2025-01-01 do 2025-12-31.

Zaświadczenie zostało wygenerowane elektronicznie i opatrzone bezpiecznym podpisem elektronicznym weryfikowanym przy pomocy ważnego kwalifikowanego certyfikatu w dniu 2024-12-20 roku przez:

Marek Kalinski, Zastępca Przewodniczącego Rady Dolnośląskiej Okręgowej Izby Inżynierów Budownictwa.

Zgodnie z art. 78^1 K.c.
§ 1. Do zachowania elektronicznej formy czynności prawnej wystarcza złożenie oświadczenia woli w postaci elektronicznej i opatrzenie go kwalifikowanym podpisem elektronicznym.
§ 2. Oświadczenie woli złożone w formie elektronicznej jest równoważne z oświadczeniem woli złożonym w formie pisemnej.

ZBIGNIEW MĄCZKA
K E Z M - B U D
51-122 Wrocław, ul. Roberta Kocha 11a
NIP: 895-113-55-48 REGON: 931960972

ZA ZGODNOŚĆ
Z ORYGINAŁEM

* Weryfikację poprawności danych w niniejszym zaświadczeniu można sprawdzić za pomocą numeru weryfikacyjnego zaświadczenia na stronie Polskiej Izby Inżynierów Budownictwa www.piib.org.pl lub kontaktując się z biurem właściwej Okręgowej Izby Inżynierów Budownictwa.

stv 46

CZ. C. UZGODNIENIA

Zarząd Powiatu Wrocławskiego

ul. Tadeusza Kościuszki 131, 50-440 Wrocław
tel. + 48 / 71/ 72 21 700 fax + 48 / 71/ 72 21 706
www.powiatwroclawski.pl starostwo@powiatwroclawski.pl

SP-DR.7111.4.25.2025.MD/1

Wrocław, dnia 03.06.2025r.

Zbigniew Mączka KEZM-BUD
ul. Roberta Kocha 11a, 51-122 Wrocław

dotyczy: dokumentacji projektowej pn. „Przebudowa części ulicy Zakrzowskiej polegająca na przebudowie zlokalizowanego wzdłuż niej chodnika poprzez jego poszerzenie do szerokości 3 m pomiędzy obramowaniami wraz z jego włączeniem do istniejącego układu drogowego w m. Szczodre w tym wykonanie dodatkowego przyłącza odwadniającego pas drogowy z jego włączeniem do istniejącej kanalizacji deszczowej zlokalizowanej w pasie drogowym ul. Zakrzowskiej m. Szczodre, gm. Długołęka"

W odpowiedzi na pismo nr 06.6/WDiT/2025 z dnia 19.05.2025r. w sprawie uzgodnienia projektu budowlanego (Projektu Zagospodarowania Terenu z kwietnia 2025r.) dla ww. zadania informuję, że przedłożoną dokumentację **opiniuję pozytywnie** z poniższą uwagą.

Dla przedmiotowej inwestycji konieczne będzie także opracowanie projektu stałej organizacji ruchu, którego rozwiązania muszą być spójne z projektowany zagospodarowaniem terenu. W związku z tym zarządca drogi powiatowej zastrzega sobie, iż na etapie uzgodnienia ww. projektu mogą być wprowadzone inne/dodatkowe rozwiązania projektowanego układu drogowego.

z up. ZARZĄDU
Paweł Seraf in
KIEROWNIK REFERATU
ds. Realizacji Robót Drogowych
w Wydziale Dróg

Otrzymują:
1. adresat
2. a/a

ZBIGNIEW MĄCZKA
K E Z M - B U D
51-122 Wrocław, ul. Roberta Kocha 11a
NIP: 895-113-55-48 REGON: 931960972

ZA ZGODNOŚĆ Z ORYGINAŁEM

Sprawę prowadzi:
Magdalena Dec
tel.: 071 72 21 861; e-mail: magdalena.dec@powiatwroclawski.pl

Informujemy, że Państwa dane osobowe przetwarzane będą przez Administratora Danych Osobowych, którym jest Starosta Powiatu Wrocławskiego, w celu zrealizowania Państwa sprawy.
Pełny obowiązek informacyjny dostępny jest na stronie:
https://powiatwrocławski.bip.net.pl

ZWIĄZEK POWIATÓW POLSKICH

Str 48

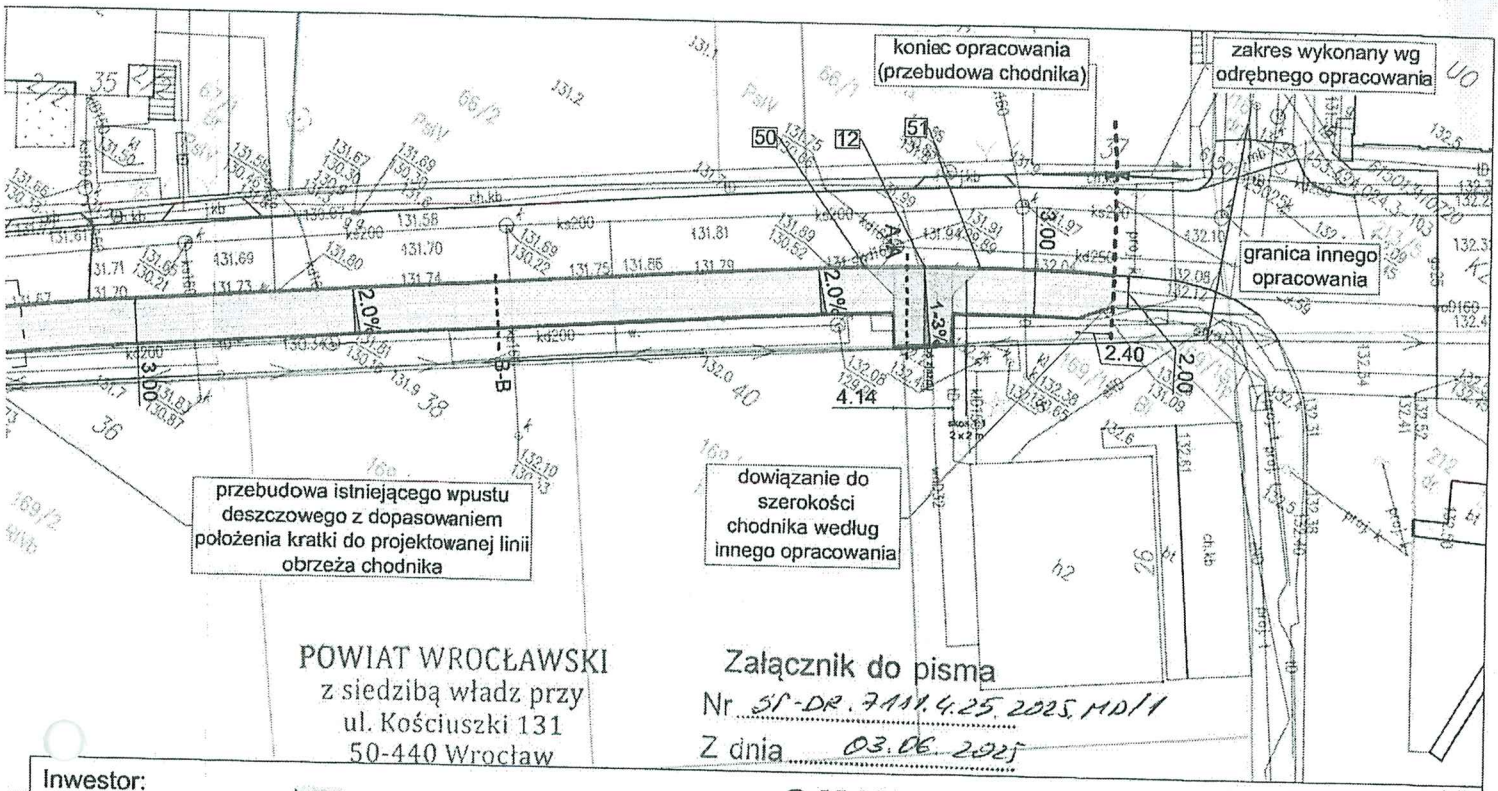

POWIAT WROCŁAWSKI
z siedzibą władz przy
ul. Kościuszki 131
50-440 Wrocław

Załącznik do pisma
Nr SI-DR.7111.4.25.2025.MD/1
Z dnia 03.06.2025

Inwestor:	GMINA DŁUGOŁĘKA www.gmina.dlugoleka.pl **GMINA DŁUGOŁĘKA** **Długołęka, ul. Robotnicza 12** **55-095 Mirków**
Jednostka projektowa:	**Zbigniew Mączka KEZM-BUD** **Wrocław, ul. Roberta Kocha 11a** **51-112 Wrocław**
Nazwa i adres opracowania:	**Przebudowa części ulicy Zakrzowskiej polegająca na przebudowie zlokalizowanego wzdłuż niej chodnika poprzez jego poszerzenie do szerokości 3 m pomiędzy obramowaniami wraz z jego włączeniem do istniejącego układu drogowego w m. Szczodre w tym wykonanie dodatkowego przyłącza odwadniającego pas drogowy z jego włączeniem do istniejącej kanalizacji deszczowej zlokalizowanej w pasie drogowym ul. Zakrzowskiej m. Szczodre, gm. Długołęka**
Tytuł opracowania:	**PROJEKT DROGOWY**
Tytuł rysunku:	**PROJEKT ZAGOSPODAROWANIA TERENU**

BRANŻA DROGOWA

Projektant:	**dr inż. Eryk Mączka**	Nr uprawnień bud.: **DOŚ/0109/PWBD/24**	Podpis:
Projektant sprawdzający:	**mgr inż. Mariusz Przewłocki**	Nr uprawnień bud.: **51/99/DUW**	Podpis:

BRANŻA SANITARNA

Projektant:	**inż. Stanisław Mendocha**	Nr uprawnień bud.: **422/94/UW**	Podpis: ZGODNOŚĆ Z ORYGINAŁEM
Projektant sprawdzający:	**mgr inż. Włodzimierz Kliber**	Nr uprawnień bud.: **452/82/WBPP**	Podpis: ZBIGNIEW MĄCZKA KEZM-BUD 51-122 Wrocław, ul. Roberta Kocha 11a NIP: 895-113-55-48 REGON: 931960972
Skala: **1:500**	Data: **KWIECIEŃ 2025**	Nr rysunku: **D-01**	Stadium: **P.B.**

str. 49

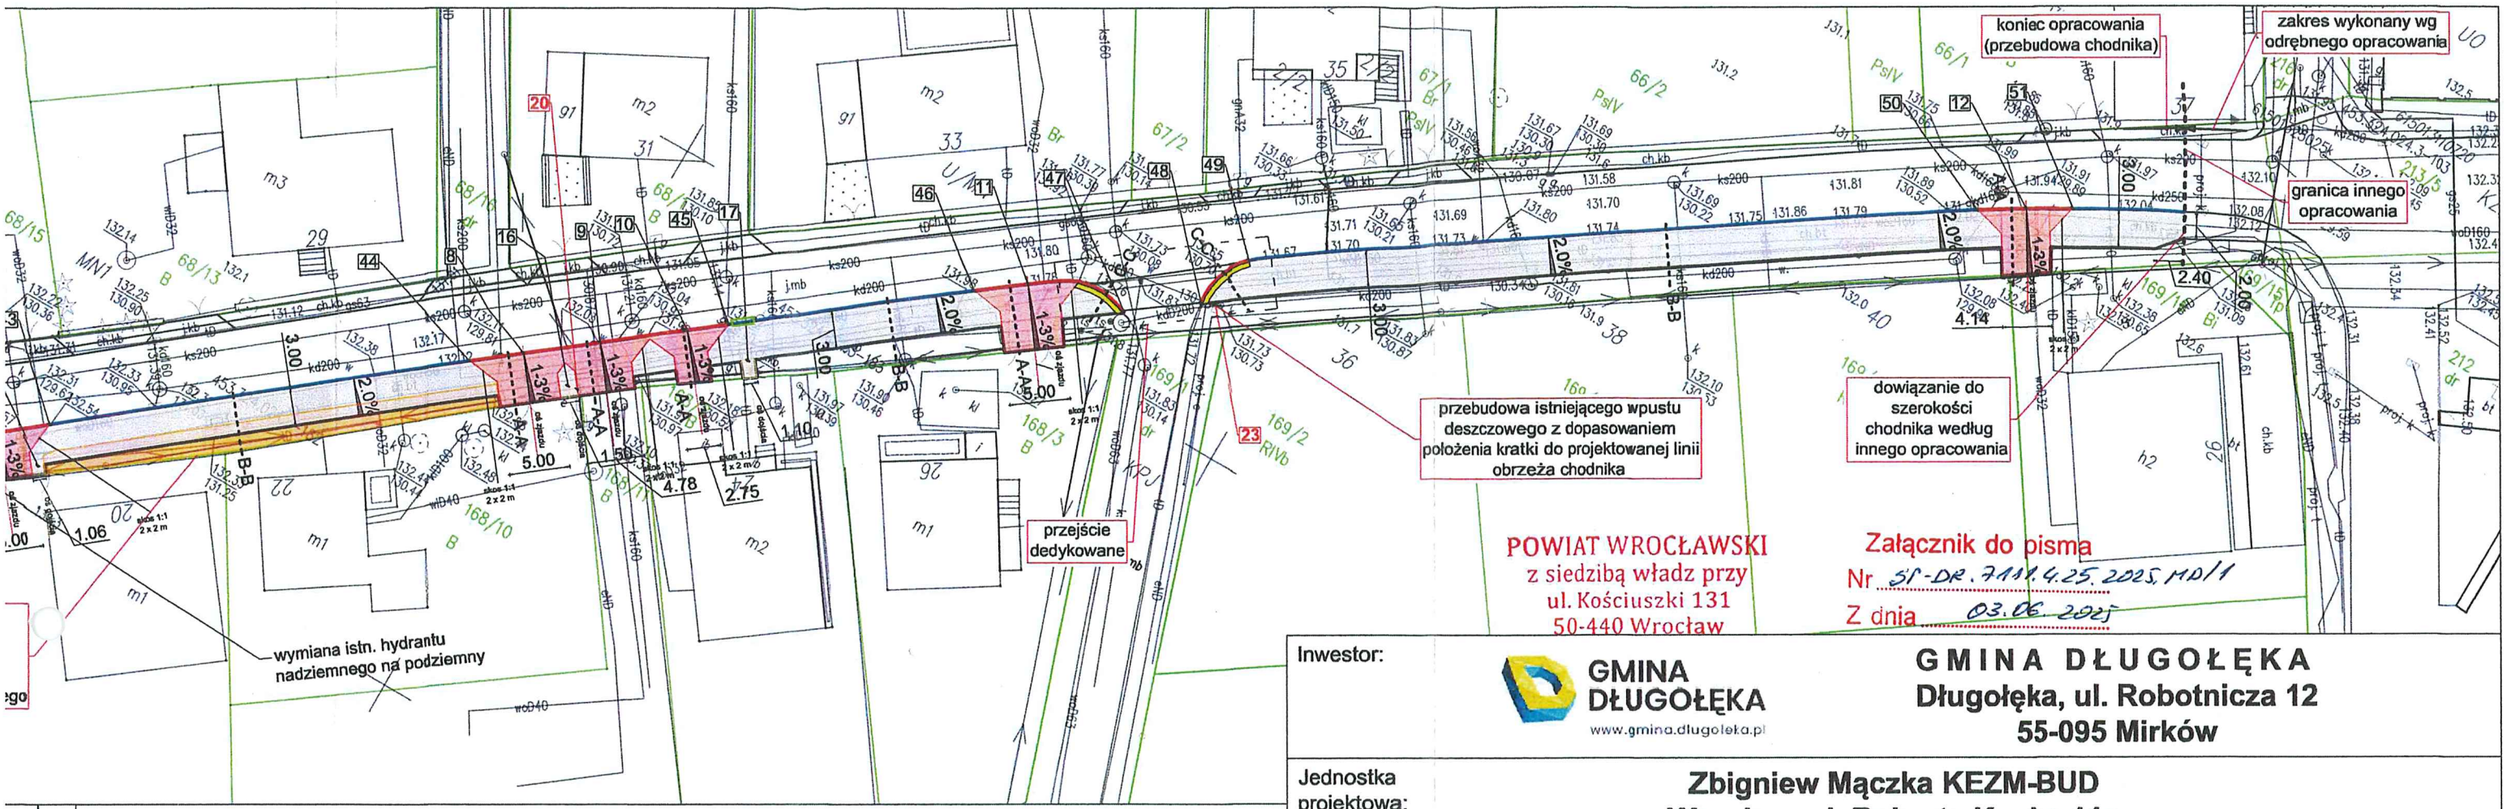

LEGENDA:

	Projektowany chodnik z kostki betonowej bezfazowej szarej gr. 8cm		Projektowany zjazd z kostki betonowej bezfazowej grafitowej gr. 8cm
	Obszar wycinki zieleni istniejącej z odtworzeniem zieleni niskiej od nowego chodnika do granicy pasa drogowego		Projektowana fakturowana, kontrastowa kostka betonowa żółta 40x40x8cm stosowana na przejściach dla pieszych
	Projektowane dojście do posesji z kostki betonowej bezfazowej szarej gr. 8cm		Projektowany krawężnik betonowy obniżony
	Projektowany krawężnik betonowy		Projektowane obrzeże betonowe
	Granica działki	2.0%	Projektowane spadki poprzeczne
	Linia dowiązania chodnika do płotu nieruchomości gruntowej - brak obrzeża		Lokalna wymiana nawierzchni do szer. 1.5 m
	Lokalna wymiana nawierzchni (do szer. 1.5 m) z uszkodzonym krawężnikiem		Lokalna wymiana uszkodzonego krawężnika
	Projektowany krawężnik betonowy najazdowy 15x22 o świetle 2cm		Projektowany wpust deszczowy
	Projektowany przykanalik kanalizacji deszczowej		Hydrant przeciwpożarowy

Inwestor:

GMINA DŁUGOŁĘKA
www.gmina.dlugoleka.pl

GMINA DŁUGOŁĘKA
Długołęka, ul. Robotnicza 12
55-095 Mirków

Jednostka projektowa:

Zbigniew Mączka KEZM-BUD
Wrocław, ul. Roberta Kocha 11a
51-112 Wrocław

Nazwa i adres opracowania:

Przebudowa części ulicy Zakrzowskiej polegająca na przebudowie zlokalizowanego wzdłuż niej chodnika poprzez jego poszerzenie do szerokości 3 m pomiędzy obramowaniami wraz z jego włączeniem do istniejącego układu drogowego w m. Szczodre w tym wykonanie dodatkowego przyłącza odwadniającego pas drogowy z jego włączeniem do istniejącej kanalizacji deszczowej zlokalizowanej w pasie drogowym ul. Zakrzowskiej m. Szczodre, gm. Długołęka

Tytuł opracowania: **PROJEKT DROGOWY**

Tytuł rysunku: **PROJEKT ZAGOSPODAROWANIA TERENU**

BRANŻA DROGOWA

Projektant:	**dr inż. Eryk Mączka**	Nr uprawnień bud.: **DOŚ/0109/PWBD/24**	Podpis:
Projektant sprawdzający:	**mgr inż. Mariusz Przewłocki**	Nr uprawnień bud.: **51/99/DUW**	Podpis:

BRANŻA SANITARNA

Projektant:	**inż. Stanisław Mendocha**	Nr uprawnień bud.: **422/94/UW**	Podpis:
Projektant sprawdzający:	**mgr inż. Włodzimierz Kliber**	Nr uprawnień bud.: **452/82/WBPP**	Podpis:

ZBIGNIEW MĄCZKA
KEZM-BUD
51-122 Wrocław, ul. Roberta Kocha 11a
NIP: 895-113-55-48 REGON: 931960972

ZA ZGODNOŚĆ Z ORYGINAŁEM

Skala: **1:500**	Data: **KWIECIEŃ 2025**	Nr rysunku: **D-01**	Stadium: **P.B.**

Zakład Usług Komunalnych Sp. z o.o.

ul. Wilczycka 14
55-093 Kiełczów
tel. 71 398 80 36/39
e-mail: biuro@zuk-kielczow.pl

Bank: B.S. OLEŚNICA
36 9584 1021 2003 0302 0971 0001
Regon: 931976499
NIP: 896-11-98-303
www.zuk-kielczow.pl

IX Wydział Gospodarczy Krajowego
Rejestru Sądowego
Nr KRS0000098993
Kapitał zakładowy: 36 100 020,00 zł

Kiełczów, dnia 29.05.2025 r.

ZUK/TTO00096/UZG-0015/2025

GMINA DŁUGOŁĘKA
ul. ROBOTNICZA 12
55-095 DŁUGOŁĘKA

Nr Wniosku: UZG-TO0018/2025
Pełnomocnik: KEZM-BUD ZBIGNIEW MĄCZKA
Dotyczy: Przebudowa części ulicy Zakrzowskiej polegająca na przebudowie zlokalizowanego wzdłuż niej chodnika poprzez jego poszerzenie do szerokości 3 m pomiędzy obramowaniami wraz z jego włączeniem do istniejącego układu drogowego w miejscowości Szczodre w tym wykonanie dodatkowego przyłącza odwadniającego pas drogowy z jego włączeniem do istniejącej kanalizacji deszczowej zlokalizowanej w pasie drogowym ul. Zakrzowskiej w miejscowości Szczodre.

Zakład Usług Komunalnych Sp. z o.o. w odpowiedzi na wniosek nr UZG-TO0018/2025 z dnia 19.05.2025 (data wpływu do ZUK: 19.05.2025 r.) **uzgadnia pozytywnie** ww. projekt w zakresie kolizji z **siecią wodociągową** i **siecią kanalizacji sanitarnej** z następującymi uwagami:

1. W obszarze planowanej inwestycji zlokalizowana jest sieć wodociągowa PEHD Ø 160 mm, posadowiona na dz. nr 215, 241/2, obręb Szczodre, stanowiąca własność ZUK Sp. z o.o.
2. W obszarze planowanej inwestycji zlokalizowana jest sieć kanalizacji sanitarnej PVC Ø 200 mm, posadowiona na dz. nr 215, 241/2, obręb Kiełczów, stanowiąca własność Gminy Długołęka, będąca w eksploatacji ZUK Sp. z o.o.
3. O rozpoczęciu robót wykonawca jest zobowiązany pisemnie powiadomić ZUK nie później niż 7 dni przed rozpoczęciem prac budowlanych.
4. Nie wyklucza się istnienia niezinwentaryzowanych sieci i przyłączy wodociągowych oraz sieci kanalizacji sanitarnej i przyłączy. W przypadku ich wykrycia należy o tym fakcie powiadomić Zakład.
5. Przed rozpoczęciem robót budowlanych i po ich zakończeniu wykonawca jest zobowiązany do przeprowadzenia przeglądu urządzeń wodociągowych i kanalizacyjnych w obecności przedstawiciela eksploatatora. Z ww. przeglądu zostaną sporządzone protokoły.
6. W miejscach zbliżeń do infrastruktury wodociągowej i kanalizacyjnej wszelkie roboty ziemne należy prowadzić z zachowaniem szczególnej ostrożności.
7. Przed przystąpieniem do prac należy ustalić rzeczywistą lokalizację przebiegu sieci wodociągowej i kanalizacyjnej w terenie.
8. Hydranty kolidujące w ruchu drogowym, pieszym bądź też z innymi elementami projektowanej infrastruktury należy przebudować. W przypadku braku możliwości umiejscowienia ich w terenie zielonym, dopuszcza się możliwość przebudowy na hydranty podziemne, z każdorazową weryfikacją ich posadowienia na etapie uzgadniania projektu. Dokumentacje projektową przebudowy sieci oraz hydrantów należy uzgodnić z ZUK. Przy projektowanym hydrancie podziemnym należy zastosować duży znak "H" o wymiarach min. 40/40 cm.
   W przypadku wystąpienia kolizji hydrantów nieujętych w ww. opracowaniu należy przedmiotowe zmiany uzgodnić z ZUK, zgodnie z ww. zapisami. Hydrant zlokalizowany przy dz. nr 167/1, obręb Szczodre należy przebudować na hydrant podziemny.
9. Skrzynki, klucze uzbrojenia podziemnego, zasuwy na przyłączach wody, sieciach i hydrantach należy posadowić zgodnie z poziomem wykonanej nawierzchni drogi lub chodnika na koszt Inwestora.

ZBIGNIEW MĄCZKA
KEZM - BUD
51-122 Wrocław, ul. Roberta Kocha 11a
NIP: 895-113-55-48 REGON: 931960972

ZA ZGODNOŚĆ Z ORYGINAŁEM

Sprawę prowadzi Klaudia Olejniczak
email: k.olejniczak@zuk-kielczow.pl

str 5.1