

10. W przypadku posadowienia skrzynki ulicznej na granicy jezdni/krawężnik należy ją posadowić zgodnie z poziomem jezdni.
11. Koszty wymiany skrzynek, uzbrojenia podziemnego, kluczy do zasuw ponosi Inwestor.
12. W przypadku wykrycia wypłyenia sieci wodociągowej lub przyłączy wody poniżej przykrycia 1,2 m należy wykonać przebudowę odcinka (według technologii opisanej w punkcie 11 niniejszego uzgodnienia) do uzyskania przykrycia 1,4 m, w przypadku mniej znacznych wypłyen należy stosować formę ochrony pośredniej przed przemarzaniem w postaci 30 cm obsypki z keramzytu odseparowanej od gruntu i rur wodociągowych geowłókniną.
13. W przypadku wykrycia kolizji z siecią wodociągową należy wykonać odsadzki (pod kolizją) z rur PEHD zgrzewanych doczołowo, spiętych z istniejącą siecią PVC za pomocą połączeń kołnierзовych. W przypadku przyłączy wodociągowych należy wykonać odsadzki (pod kolizją) z rur PEHD, z jednolitych odcinków rur bez jakichkolwiek złączek. Połączenie odsadzki z istniejącym przyłączem wykonać za pomocą złączek mosiężnych wraz z tulejami ochronnymi/wzmacniającymi, dostosowanymi do wnętrza rur przy złączkach.
14. W przypadku wypłyenia terenu nad przyłączami wody oraz w przypadku konieczności przebudowy przyłączy wody, dodatkowo poza uzgodnieniem z ZUK, zmiany należy uzgodnić z właścicielem urządzenia.
15. Docelowo należy utrzymywać istniejące rzędne terenu i przykrycie sieci wodociągowej min. 1,4 m.
16. W przypadku, gdy rzędna sieci lub przyłączy kanalizacyjnych jest niezgodna z przedłożoną dokumentacją należy wykonać przekładkę przedmiotowych urządzeń na koszt Inwestora.
17. Minimalne przykrycie sieci i przyłączy kanalizacyjnych ma wynosić 1,0 metra.
18. Włazy studni kanalizacyjnych na sieci należy posadowić zgodnie z poziomem wykonanej nawierzchni drogi lub chodnika na koszt Inwestora. Koszty regulacji włazów lub ewentualnej wymiany studzienek, włazów lub innych urządzeń kanalizacyjnych ponosi Inwestor. Dopuszczamy regulację włazów pierścieniami regulacyjnymi do całkowitej wysokości pierścieni regulacyjnych nie przekraczającej 30 cm. W przypadku konieczności zastosowania większej ilości pierścieni konieczna jest przebudowa studni.
Wszelkie przebudowy możliwe są po ich zgłoszeniu i po pisemnym zaakceptowaniu materiałów użytych do przebudowy sieci przez jej eksploatatora, pod jego nadzorem. Koszt przebudowy ponosi Inwestor.
19. Prace ziemne powinny być prowadzone po uzgodnieniu z naszym Zakładem i pod nadzorem pracownika ZUK Sp. z o.o., w sposób nie naruszający urządzeń kanalizacyjnych i wodociągowych będących w eksploatacji naszego Zakładu.
20. Po zakończeniu prac dotyczących urządzeń wodociągowych i kanalizacyjnych wykonawca zobligowany jest doprowadzić do pozytywnego odbioru przebudowywanych urządzeń, którego dokonuje ZUK oraz ewentualny właściciel (jeżeli nie jest nim ZUK).
21. Po zakończeniu prac związanych z przebudową sieci i infrastruktury wodociągowej i kanalizacyjnej należy dostarczyć pomiar geodezyjny powykonawczy.
22. Termin ważności uzgodnienia wynosi 2 lata licząc od daty ich wydania.

UWAGI: W przypadku złego stanu technicznego istniejącej armatury wodociągowej na węźle hydrantowym ujętym w dokumentacji do przebudowy, konieczna jest jej wymiana. Z uwagi na długość odejścia hydrantowego za trójnikiem żeliwnym należy zamontować zasuwę żeliwną kołnierзовą typ F5 DN 80 - króciec żeliwny F-W DN 80 - kolano stopowe żeliwne DN 80 - hydrant podziemny.

Załączniki:

1. 1 egzemplarz uzgodnionej dokumentacji

Otrzymują:

1. a/a
2. Adresat

ZBIGNIEW MACZKA
KEZM-BUD

51-122 Wrocław, ul. Roberta Kocha 11a
NIP: 895-113-55-48 REGON: 931960972

PREZES ZARZĄDU

Robert Lewandowski


**ZA ZGODNOŚĆ
Z ORYGINAŁEM**

Sprawę prowadzi Klaudia Olejniczak
email: k.olejniczak@zuk-kielczow.pl

KIEROWNIK DZIAŁU
Inżynieryjnego i Obsługi Klienta

Anna Berezowska

str 52

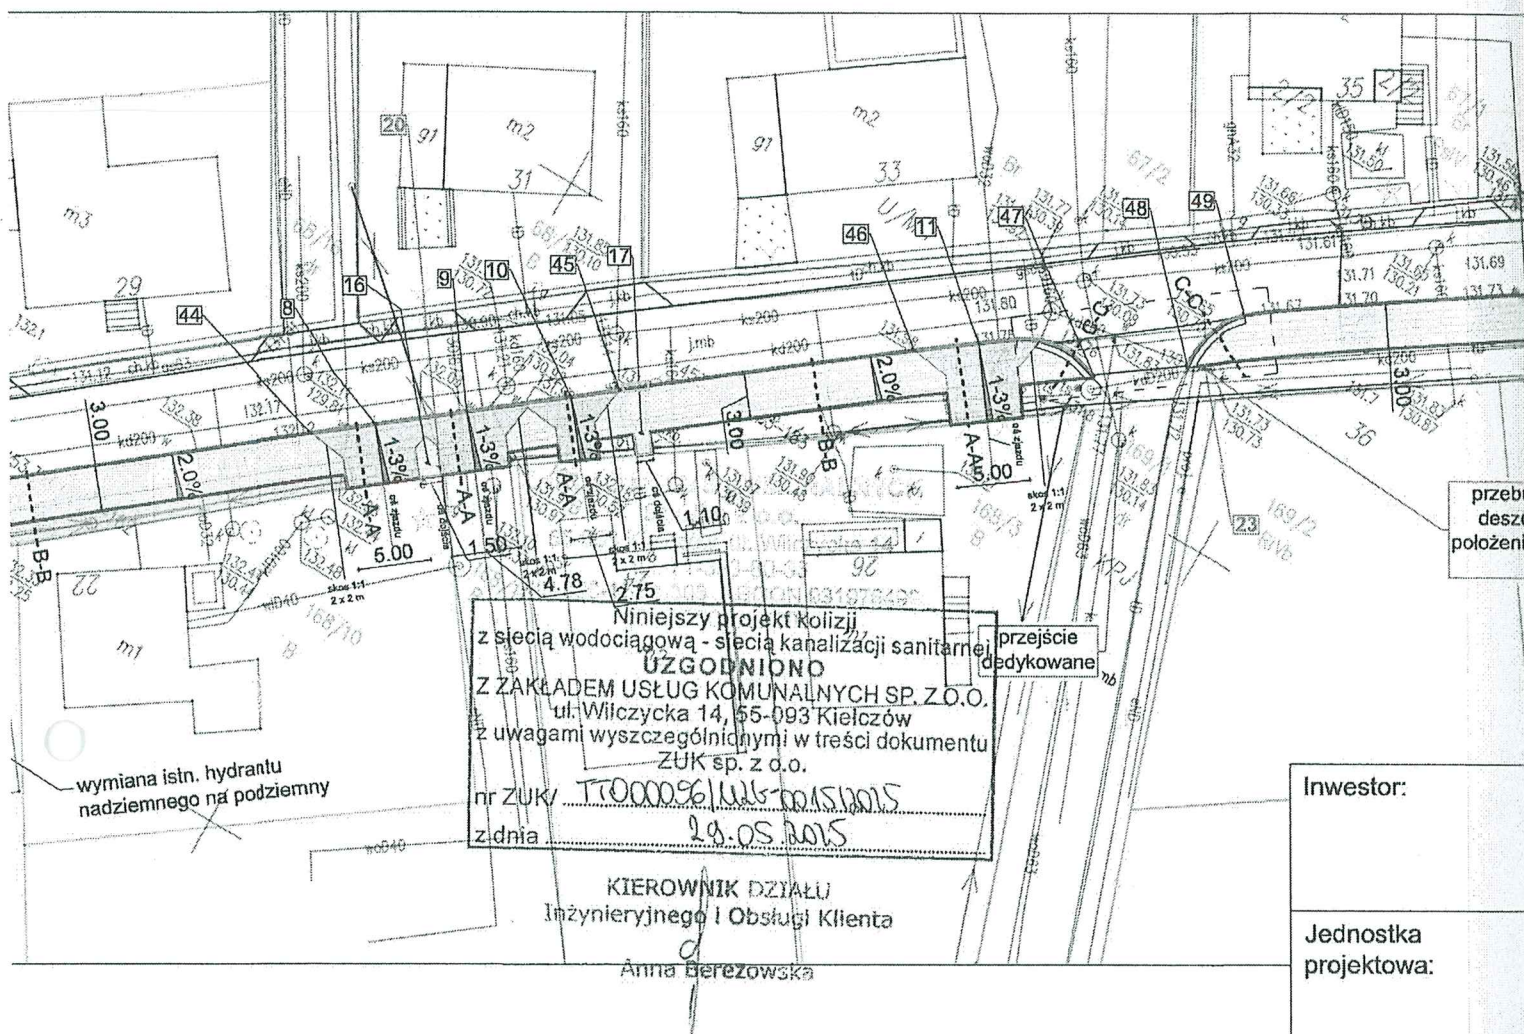

LEGENDA:

Projektowany chodnik z kostki betonowej bezfazowej szarej gr. 8cm		Projektowany zjazd z kostki betonowej bezfazowej grafitowej gr. 8cm	Inwestor:
Obszar wycinki zieleni istniejącej z odtworzeniem zieleni niskiej od nowego chodnika do granicy pasa drogowego		Projektowana fakturowana, kontrastowa kostka betonowa żółta 40x40x8cm stosowana na przejściach dla pieszych	Jednostka projektowa:
Projektowane dojeżdżenie do posesji z kostki betonowej bezfazowej szarej gr. 8cm		Projektowany krawężnik betonowy obniżony	Nazwa i adres opracowania:
Projektowany krawężnik betonowy		Projektowane obrzeże betonowe	Tytuł opracowania:
Granica działki		Projektowane spadki poprzeczne	Tytuł rysunku:
Linia dowiązania chodnika do płotu nieruchomości gruntowej - brak obrzeża		Lokalna wymiana nawierzchni do szer. 1.5 m	Projektant: dr inż.
Lokalna wymiana nawierzchni (do szer. 1.5 m) z uszkodzonym krawężnikiem		Lokalna wymiana uszkodzonego krawężnika	Projektant sprawdzający: mgr inż.
Projektowany krawężnik betonowy najazdowy 15x22 o świetle 2cm		Projektowany wpust deszczowy	Projektant: inż.
Projektowany przykanalik kanalizacji deszczowej		Hydrant przeciwpożarowy	Projektant sprawdzający: mgr inż.
ZBIGNIEW MACZKA KEZM-BUD 51-122 Wrocław, ul. Roberta Kocha 11a NIP: 895-113-55-48 REGON: 931960972			Skala: 1:500
ZA ZGODNOŚĆ Z ORYGINAŁEM 910 54			Data: KV

Wrocław, 11.06.2025 r.

Polska Spółka Gazownictwa sp. z o.o.
Oddział Zakład Gazowniczy we Wrocławiu
ul. Ziębicka 44, 50-507 Wrocław
tel. 22 444 33 33

Dział Zarządzania Majątkiem Sieciowym
Sekcja Ewidencji Majątku i Uzgodnień
ul. Ziębicka 44, 50-507 Wrocław
tel. 22 444 33 33

Gmina Długoleka
ul. Robotnicza 12
55-095 Mirków

Wasz znak: 06.3/PSG/2025

Nasz znak: PSGWR.ZMSM.763.572-1.MJ.25

Dot.: przebudowa części ul. Zakrzowskiej polegająca na przebudowie zlokalizowanego wzdłuż niej chodnika poprzez jego poszerzenie do szerokości 3 m pomiędzy obramowaniami wraz z jego włączeniem do istniejącego układu drogowego w m. Szczodre w tym wykonanie dodatkowego przyłącza odwadniającego pas drogowy z jego włączeniem do istniejącej kanalizacji deszczowej zlokalizowanej w pasie drogowym ul. Zakrzowskiej w m. Szczodre, gmina Długoleka.

Szanowni Państwo,

Polska Spółka Gazownictwa sp. z o.o. Oddział Zakład Gazowniczy we Wrocławiu (zwana dalej PSG) informuje, iż pozytywnie uzgadnia przedłożoną dokumentację projektową. Nadmieniamy, że w rejonie planowanej inwestycji przebiega istniejąca czynna sieć gazowa średniego ciśnienia eksploatowana przez PSG.

W związku z powyższym informujemy, że:

1. Zostały wyznaczone strefy kontrolowane, których wielkości określono w Rozporządzeniu Ministra Gospodarki z dnia 26 kwietnia 2013r. w sprawie warunków technicznych, jakim powinny odpowiadać sieci gazowe i ich usytuowanie (Dz.U. Poz. 640 z dnia 4 czerwca 2013r.). W myśl zapisu cytowanego wyżej rozporządzenia w strefach tych nie należy podejmować działań mogących spowodować uszkodzenie gazociągu podczas jego użytkowania.
2. W miejscach skrzyżowań należy zachować minimalną pionową odległość tj. 0,2m pomiędzy zewnętrznymi powierzchniami projektowanych krawężników i obrzeży wraz z ich ławami oraz projektowanego uzbrojenia podziemnego a istniejącą siecią gazową.
3. W obrębie projektowanych nawierzchni należy zachować min. przykrycie tj. 0,8 m istniejącej sieci gazowej, liczone od zewnętrznej powierzchni gazociągu do poziomu nowej nawierzchni, przy czym nie mniej niż 0,5 m od spodu konstrukcji nawierzchni i 1,0 m od powierzchni jezdni.

O terminie rozpoczęcia robót należy bezwzględnie powiadomić pisemnie z 14 dniowym wyprzedzeniem Gazownię w Oleśnicy, ul. Moniuszki 70, 56-400 Oleśnica lub e-mailem na adres wroclaw@psgaz.pl.

Polska Spółka Gazownictwa sp. z o.o.
ul. Wojciecha Bandrowskiego 16
33-100 Tarnów

Oddział Zakład Gazowniczy we
Wrocławiu
ul. Ziębicka 44
50-507 Wrocław

Sąd Rejonowy dla Krakowa - Śródmieście w Krakowie,
XII Wydział Gospodarczy KRS
NIP 5252496411 • REGON 142739519 • KRS 0000374001
Kapitał zakładowy: 10.685.630.000 zł

www.psgaz.pl
ZBIGNIEW MACZKA
KEZM-BUD

51-122 Wrocław, ul. Roberta Kocha 11a
NIP: 895-113-55-48 REGON: 931960972

**ZA ZGODNOŚĆ
Z ORYGINAŁEM**

Stu 55

Jednocześnie nadmieniamy, że należy przestrzegać zasad dotyczących realizacji podanych w załączniku nr 1 do niniejszego uzgodnienia.

Niniejsze uzgodnienie wraz z załącznikami ważne jest do dnia 11.06.2027 r. W przypadku wygaśnięcia terminu uzgodnienia należy ponownie wystąpić o uzgodnienie przedmiotowej inwestycji.

Za wykonaną usługę zostanie wysłana odrębną korespondencją faktura VAT.

Z poważaniem

KIEROWNIK
Seksja Ewidencji Majątku i Uzgodnień

Alina Hącel

Pismo sporządziła: Magdalena Jackowska

Załączniki:

- Załącznik nr 1
- Plan Zagospodarowania Terenu - 1 szt.

Otrzymują:

- Adresat
- Gazownia w Oleśnicy
- ZMSM-MJ/aa

ZBIGNIEW MACZKA
KEZM-BUD

51-122 Wrocław, ul. Roberta Kocho 11a
NIP: 895-113-55-48 REGON: 931960972

Załącznik nr 1

1. W przypadku planowanych przewiertów przed rozpoczęciem prac związanych z planowanym przewiertem należy dokładnie ustalić rzeczywiste położenie sieci gazowej w gruncie, a przede wszystkim rzędne ułożenia rur gazowych na skrzyżowaniu z projektowanym przewiertem pod drogą/wodą/innymi branżami. Zagłębienie gazociągu ustalić na podstawie odkrywek lub z wykorzystaniem lokalizatora uzbrojenia podziemnego, wykorzystującego aktywny sygnał lokalizacyjny.
2. W przypadku braku technicznych możliwości wykonania wskazanych pomiarów zalecana minimalna odległość prowadzenia przewodu przewiertowego/przeciskowego w takim miejscu wynosi min. 2,0 m poniżej rzędnej posadowienia dolnej ścianki przewodów gazowych, co oznacza wykonanie przecisku/przewiertu na głębokości min. 3,0 m od powierzchni terenu.
3. Prace ziemne w odległości min. 1,0m od istniejącego gazociągu niskiego/średniego ciśnienia należy prowadzić ręcznie bez użycia sprzętu mechanicznego. Zabrania się składowania urobku lub materiałów budowlanych w odległości mniejszej niż 1,0 m od gazociągu.
4. Roboty ziemne w bezpośrednim sąsiedztwie gazociągu powinny być wykonywane w sposób podany w §144 i §145 zgodnie Rozporządzeniem Ministra Infrastruktury z dnia 6 lutego 2003r. w sprawie bezpieczeństwa i higieny pracy podczas wykonywania robót budowlanych (Dz.U. Nr 47, poz. 401 z dnia 19.03.2003r.).
5. W wyniku prowadzonych prac projektowych nie może nastąpić znaczne wypłylenie, ani zagłębienie istniejącej sieci gazowej. Istniejące studzienki na sieci gazowej należy podnieść do poziomu projektowanego terenu.
6. Przykrycie sieci gazowej powinno pozostać bez zmian. W przypadku zmiany przykrycia, PSG zastrzega możliwość wskazania konieczności przebudowy odcinka sieci gazowej.
7. W przypadku konieczności przebudowy lub przemieszczenia istniejącej sieci gazowej, Inwestor lokalizujący obiekty budowlane kolizyjnie w stosunku do istniejących gazociągów, zobowiązany jest opracować stosowny projekt budowlany na podstawie warunków technicznych wydanych przez Oddział Zakład Gazowniczy we Wrocławiu –Seksja Ewidencji Majątku i Uzgodnień oraz wykonać roboty budowlane związane z przebudową sieci własnym kosztem i staraniem.
8. Prace należy prowadzić w sposób wykluczający uszkodzenie sieci gazowej lub urządzeń gazowych i gwarantujący zachowanie w stanie nienaruszonym: izolacji, ścianki rurociągu, warstwy stabilizująco-ochronnej przewodów gazowych wraz z oznakowaniem lokalizacyjno-ostrzegawczym oraz wszelkich połączeń.
9. Podczas wykonywania robót ziemnych w przypadku uszkodzenia oznakowania poziomego i pionowego sieci gazowej należy przywrócić je do stanu pierwotnego zgodnie z aktualnymi ze Standardami Technicznymi: ST-IGG-1001 „Gazociągi. Oznakowanie trasy gazociągów. Wymagania ogólne” oraz ST-IGG-1002 „Gazociągi. Oznakowanie ostrzegające i lokalizacyjne. Wymagania i badania”, ST-IGG-1003 „Gazociągi. Słupki oznaczeniowe i oznaczeniowo-pomiarowe - Wymagania i badania” oraz ST-IGG-1004 „Gazociągi: Tablice orientacyjne - Wymagania i badania”. Podczas wykonywania robót ziemnych w przypadku uszkodzenia izolacji lub przewodów kablowych ochrony przeciwkorozyjnej sposób odtworzenia należy uzgodnić z użytkownikiem sieci gazowej wskazanym w uzgodnieniu.
10. Prosimy również o przekazanie informacji wykonawcy ww. zadania, że prowadzenie robót sprzętem mechanicznym w pobliżu sieci gazowej stanowi zagrożenie dla życia i mienia. W przypadku uszkodzenia sieci gazowej podczas realizacji przedmiotowego

ZA ZGODNOŚĆ
Z ORYGINAŁEM

ZBIGNIEW MACZKA
KEZMBUD

51-122 Wrocław, ul. Roberta Kocho 11a
NIP: 895-113-55-48 REGON: 931960972

str 57

zadania, oprócz kosztów usunięcia uszkodzenia i pokrycia strat gazu, podmiot realizujący zadanie będzie obciążony dodatkowymi kosztami z tytułu:

- odszkodowań dla odbiorców z tytułu przerw w dostawie gazu,
- naprawy urządzeń pomiarowych na punktach wejścia do systemu dystrybucyjnego, o ile ulegną uszkodzeniu w wyniku zaistniałego zdarzenia.

11. Nie wyklucza się istnienia w terenie innych urządzeń gazowych, które z przyczyn od nas niezależnych nie zostały umieszczone na załączonym planie, jak również nie wyklucza się rozbieżności pomiędzy trasą gazociągów zainwentaryzowanych na mapie, a ich rzeczywistym przebiegiem z przyczyn niezależnych od PSG.
12. W przypadku stwierdzenia jakichkolwiek rozbieżności w zakresie posadowienia istniejącej sieci gazowej należy bezwzględnie powiadomić służby gazownicze j.w.
13. Całość prac budowlanych związanych z projektowaną inwestycją prowadzić w porozumieniu z użytkownikiem sieci gazowej.
14. Każdorazowe odkrycie czynnej sieci gazowej należy przed zasypaniem zgłosić do użytkownika sieci gazowej.
15. Uwagi końcowe:

- Instrukcje obowiązujące w PSG sp. z o.o. dostępne są na stronie internetowej <https://www.psgaz.pl/wymagania-techniczne>

Polska Spółka Gazownictwa sp. z o.o.
ul. W. Bandrowskiego 16, 33-100 Tarnów
Oddział Zakład Gazowniczy we Wrocławiu

Sekcja Ewidencji Majątku i Uzgodnień
ul. Ziębicka 44, 50-507 Wrocław
tel. 22 444 33 33
NIP 525 24 96 411
KRS 0000374001 REGON 142739519

ZBIGNIEW MACZKA
K E Z M - B U D

51-122 Wrocław, ul. Roberta Kocha 11a
NIP: 895-113-55-48 REGON: 931960972

ZA ZGODNOŚĆ
Z ORYGINAŁEM



GMINA
DŁUGOŁĘKA

Znak sprawy: RI.7013.7.4.2025.EB/2

Długoleka, 20 maja 2025r.

Inwestor: Gmina Długoleka

ul. Robotnicza 12

55-095 Długoleka

Pełnomocnik: Zbigniew Maczka

ul. Roberta Kocha 11a

51-122 Wrocław

dotyczy: uzgodnienia projektu budowlanego dla zadania pn. „Przebudowa chodnika, polegająca na zaprojektowaniu poszerzenia istniejącego chodnika do szerokości 3m pomiędzy krawężnikami wraz z włączeniem do istniejącej i do nowoprojektowanej drogi dla rowerów w ul. Zakrzowskiej w m. Szczodre oraz z rozbudową odcinka kanalizacji deszczowej w części ul. Zakrzowskiej w m. Szczodre, gm. Długoleka”

W nawiązaniu do Pana pisma z dnia 14 maja 2025r. (pismo wpłynęło do tut. urzędu dnia 14 maja 2025r. i zostało zarejestrowane pod nr 19985/5/2025) dotyczącego uzgodnienia projektu budowlanego dla zadania j.w. informuję, iż przedmiotowy projekt budowlany **uzgadniamy bez uwag.**

Kierownik Wydziału
Remontów i Inwestycji

Michał Ciosek

ZBIGNIEW MACZKA
KEZM-BUD

51-122 Wrocław, ul. Roberta Kocha 11a
NIP: 895-113-55-48 REGON: 931960972

ZA ZGODNOŚĆ
Z ORYGINAŁEM

Otrzymują:

1. adresat

2. a/a

Sprawę prowadzi: Elżbieta Brucko-Stempkowska
tel. 71 323 02 17

e-mail: e.stempkowska@gmina.dlugoleka.pl

Starszy inspektor

Elżbieta Brucko-Stempkowska

URZĄD

GMINY

DŁUGOŁĘKA

Długoleka

ul. Robotnicza 12

55-095 Mirków

tel. 71 323 02 03

fax. 71 323 02 04

gmina@gminadlugoleka.pl

Sto 60

