



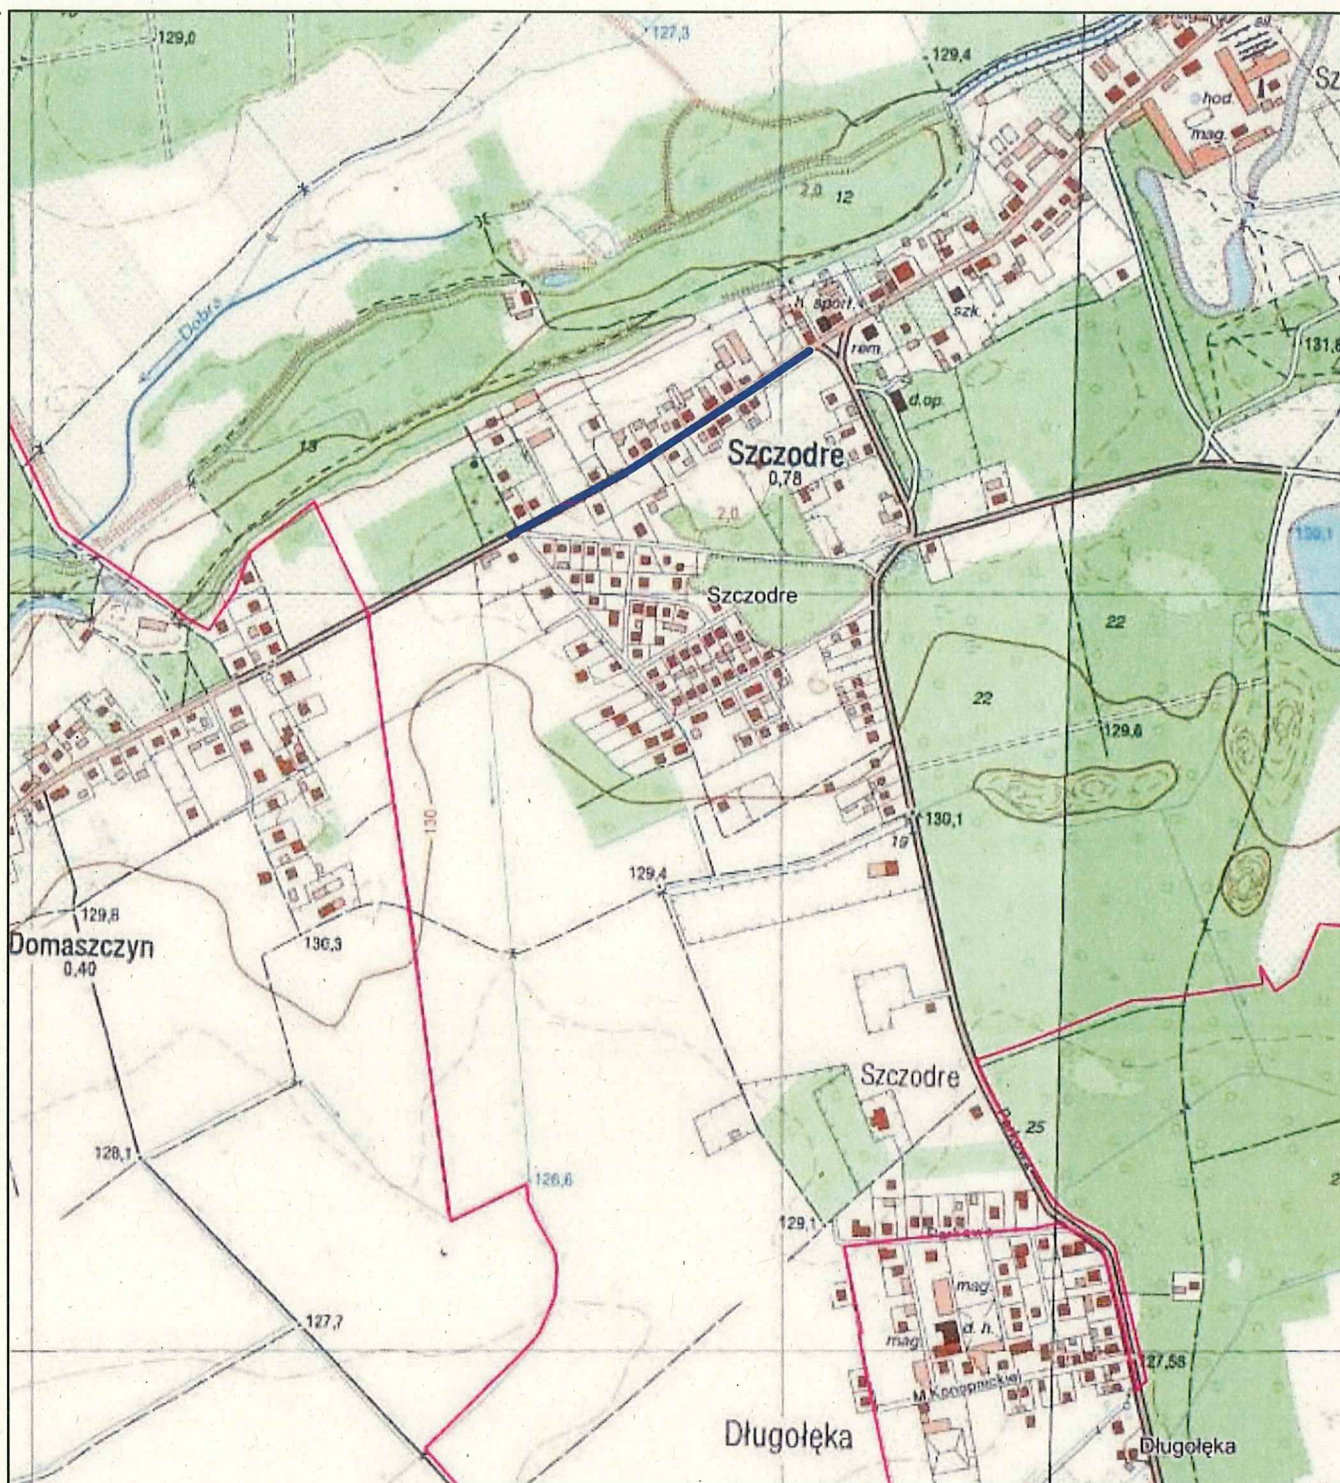

Inwestor	GMINA DŁUGOLEKA 55-095 Mirków, Długoleka, ul. Robotnicza 12		
Jednostka projektowa	Zbigniew Mączka KEZM-BUD 51-122 Wrocław, ul. Roberta Kocho 11a		
Nazwa i adres	Przebudowa części ulicy Zakrzowskiej polegająca na przebudowie zlokalizowanego wzdłuż niej chodnika poprzez jego poszerzenie do szerokości 3 m pomiędzy obramowaniami wraz z jego włączeniem do istniejącego układu drogowego w m. Szczodre, w tym wykonanie dodatkowego przyłącza odwadniającego pas drogowy z jego włączeniem do istniejącej kanalizacji deszczowej zlokalizowanej w pasie drogowym ul. Zakrzowskiej w m. Szczodre, gm. Długoleka		
Tytuł rysunku	ORIENTACJA		
Projektant	mgr. inż. Jacek Fit		Podpis 
Skala	1:10000	Data	06.2025
		Nr rysunku	1
		Stadium	PW / ORD

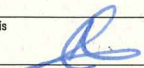

LEGENDA:

- istn. oznakowanie pionowe
- proj. oznakowanie pionowe
- istn. oznakowanie poziome
- likw. oznakowanie poziome
- proj. oznakowanie poziome

Investor
GMINA DŁUGOLEKA
55-095 Mirków, Długoleka, ul. Robotnicza 12


Jednostka projektowa
Zbigniew Maczka KEZM-BUD
51-122 Wrocław, ul. Roberta Kocha 11a

Nazwa i adres
Przebudowa części ulicy Zakrzowskiej polegająca na przebudowie zlokalizowanego wzdłuż niej chodnika poprzez jego poszerzenie do szerokości 3 m pomiędzy obramowaniami wraz z jego włączeniem do istniejącego układu drogowego w m. Szczodre, w tym wykonanie dodatkowego przyłącza odwadniającego pas drogowy z jego włączeniem do istniejącej kanalizacji deszczowej zlokalizowanej w pasie drogowym ul. Zakrzowskiej w m. Szczodre, gm. Długoleka

Tytuł rysunku
RUCH DOCELOWY


Projektant
mgr. inż. Jacek Fil
Data
06.2025
Skala
1:500
Nrysunku
2
Stadium
PW / ORD

PRÓG ZWALNIAJĄCY WYSPOWY
PRZEKRÓJ POPRZECZNY

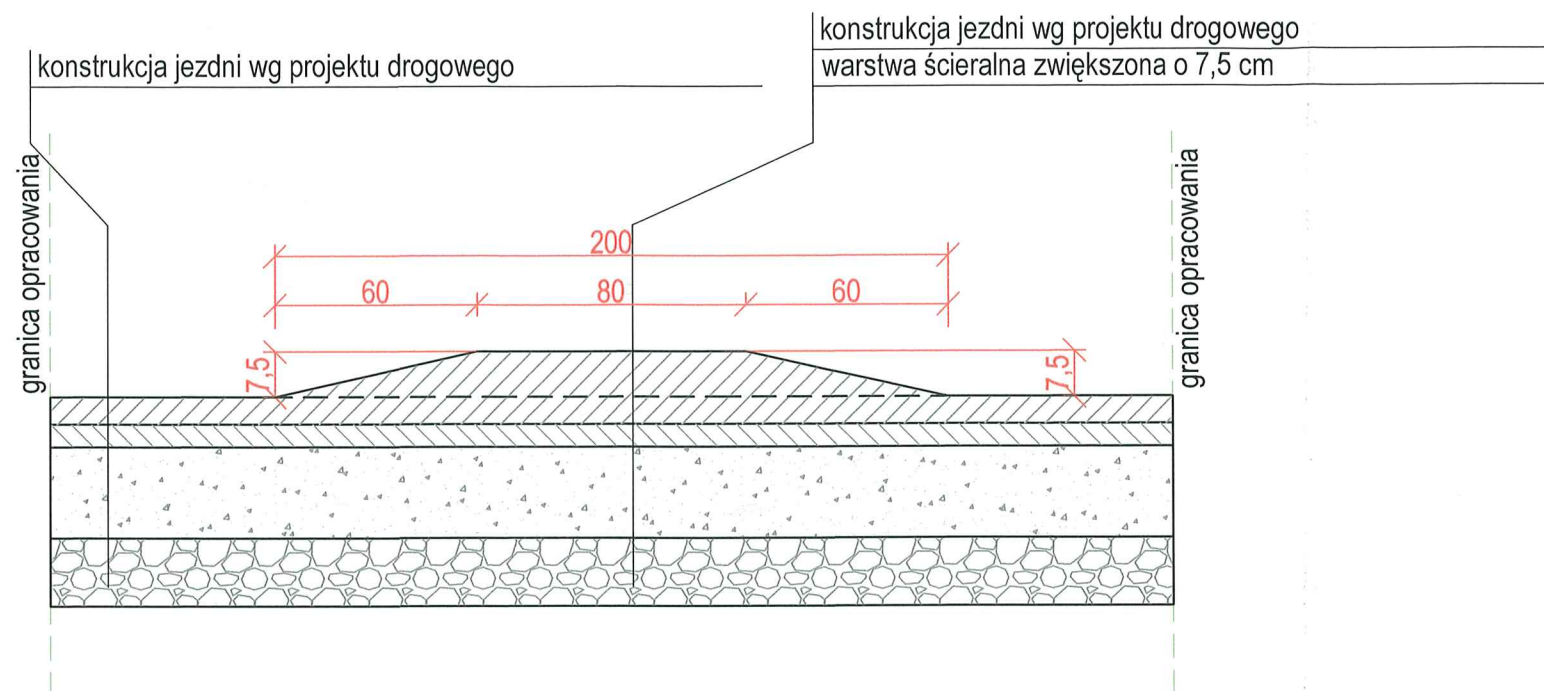

STAROSTWO POWIATOWE
we Wrocławiu
Wydział Dróg
ul. T. Kościuszki 131, 50-440 Wrocław

PRÓG ZWALNIAJĄCY WYSPOWY
WIDOK Z GÓRY

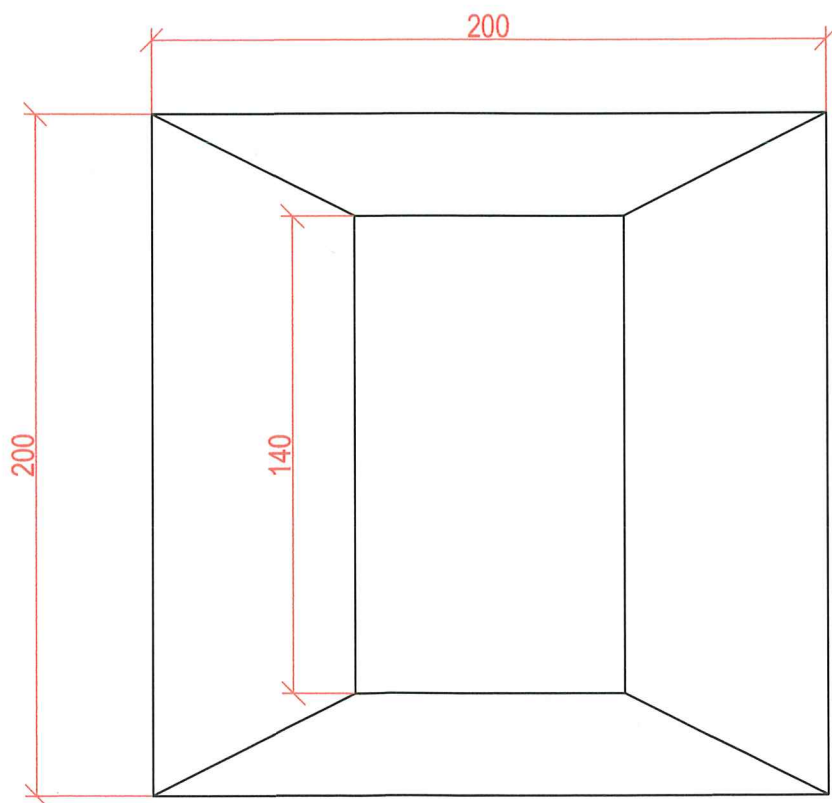

Inwestor	GMINA DŁUGOŁĘKA 55-095 Mirków, Długołęka, ul. Robotnicza 12		
Jednostka projektowa	Zbigniew Mączka KEZM-BUD 51-122 Wrocław, ul. Roberta Kocha 11a		
Nazwa i adres	Przebudowa części ulicy Zakrzowskiej polegająca na przebudowie zlokalizowanego wzdłuż niej chodnika poprzez jego poszerzenie do szerokości 3 m pomiędzy obramowaniami wraz z jego włączeniem do istniejącego układu drogowego w m. Szczodre, w tym wykonanie dodatkowego przyłącza odwadniającego pas drogowy z jego włączeniem do istniejącej kanalizacji deszczowej zlokalizowanej w pasie drogowym ul. Zakrzowskiej w m. Szczodre, gm. Długołęka		
Tytuł rysunku	PRÓG ZWALNIAJĄCY		
Projektant	mgr. inż. Jacek Fit		Podpis
Skala	schemat	Data 06.2025	Nr rysunku 3
			Stadium PW / ORD

III. UZGODNIENIA I OPINIE

Długołęka, 15 lipca 2025 r.

KEZM-BUD

Zbigniew Mączka
Ul. Roberta Kocha 11a
51-122 Wrocław

Dotyczy: uzgodnienia projektu stałej organizacji ruchu dla zadania pn. „Przebudowa części ulicy Zakrzowskiej polegająca na przebudowie zlokalizowanego wzdłuż niej chodnika poprzez jego poszerzenie do szerokości 3 m pomiędzy obramowaniami wraz z jego włączeniem do istniejącego układu drogowego w m. Szczodre w tym wykonanie dodatkowego przyłącza odwadniającego pas drogowy z jego włączeniem do istniejącej kanalizacji deszczowej zlokalizowanej w pasie drogowym ul. Zakrzowskiej, obręb Szczodre, gm. Długołęka”.

Po rozpatrzeniu wniosku wniesionego przez: Pana Zbigniewa Mączkę, KEZM-BUD z dnia 14.05.2025 który zarejestrowano w Urzędzie Gminy w dniu 25.06.2025r. pod nr 27298/6/2025,

na podstawie Rozporządzenia Ministra Infrastruktury dnia 23 września 2003r. w sprawie szczegółowych warunków zarządzania ruchem na drogach oraz wykonywania nadzoru nad tym zarządzaniem (Dz.U. 2017r. 784 t.j.),

opiniuję pozytywnie

przedłożony projekt organizacji ruchu docelowego w zakresie drogi gminnej publicznej dz. nr 215 (ul. Zakrzowska), obręb Szczodre, w związku z przebudową części ulicy Zakrzowskiej polegającej na przebudowie zlokalizowanego wzdłuż niej chodnika poprzez jego poszerzenie do szerokości 3 m pomiędzy obramowaniami wraz z jego włączeniem do istniejącego układu drogowego w m. Szczodre w tym wykonanie dodatkowego przyłącza odwadniającego pas drogowy z jego włączeniem do istniejącej kanalizacji deszczowej zlokalizowanej w pasie drogowym ul. Zakrzowskiej, obręb Szczodre, gm. Długołęka, bez uwag.

zatwierdzam

przedłożony projekt docelowej organizacji ruchu w zakresie dróg gminnych wewnętrznych, będących pod zarządem Wójta Gminy Długołęka, dz. nr 169/1, 241/2 (ul. Klonowa) oraz 419/1, obręb Szczodre w związku z przebudową części ulicy Zakrzowskiej polegającej na przebudowie zlokalizowanego wzdłuż niej chodnika poprzez jego

poszerzenie do szerokości 3 m pomiędzy obramowaniami wraz z jego włączeniem do istniejącego układu drogowego w m. Szczodre w tym wykonanie dodatkowego przyłącza odwadniającego pas drogowy z jego włączeniem do istniejącej kanalizacji deszczowej zlokalizowanej w pasie drogowym ul. Zakrzowskiej, obręb Szczodre, gm. Długoleka, bez uwag.

Zgodnie z § 12 ust. 1 w/w rozporządzenia jednostka wprowadzająca organizację ruchu zawiadamia organ zarządzający ruchem – Wójt Gminy Długoleka - o terminie jej wprowadzenia, co najmniej na 7 dni przed dniem rozpoczęcia prac. W przypadku braku powiadomienia, o którym mowa wyżej zatwierdzona organizacja ruchu traci ważność.

Z up. Wójta Gminy Kierownik Wydziału
Porządku Publicznego i Transportu
Tomasz Kudyba

Otrzymują:

1. Adresat
2. a/a

Załączniki:

1. Projekt docelowej organizacji ruchu

Sprawę prowadzi: Magdalena Mejor
tel. 071 74-87-303
m.mejor@gmina.dlugoleka.pl

STARSZY INSPEKTOR

Magdalena Mejor

Klauzula informacyjna dotycząca przetwarzania danych osobowych

Zgodnie z art. 13 ust. 1 i ust. 2 Rozporządzenia Parlamentu Europejskiego i Rady (UE) 2016/679 z dnia 27 kwietnia 2016 r. w sprawie ochrony osób fizycznych w związku z przetwarzaniem danych osobowych i w sprawie swobodnego przepływu takich danych oraz uchylenia dyrektywy 95/46/WE (określane jako „RODO”) informuję, iż:

1. Administratorem Pani/Pana danych osobowych jest Wójt Gminy Długoleka z siedzibą w Długolece, ul. Robotnicza 12, 55-095 Mirków, tel. 71 3230203, e-mail: gmina@gmina.dlugoleka.pl
2. Wyznaczono inspektora ochrony danych w Urzędzie Gminy Długoleka, którym jest spółka Leśny & Wspólnicy sp. z o.o., z inspektorem można się skontaktować e-mail: iod@gmina.dlugoleka.pl
3. Dane osobowe przetwarzane będą w celu wypełnienia obowiązków wynikających z przepisów prawa. Podstawą prawną są przepisy:
 - ustawa z dnia 14 czerwca 1960r. Kodeks Postępowania Administracyjnego (Dz.U. z 2024r. poz. 572 t.j.)
 - ustawa z dnia 21 marca 1985r. o drogach publicznych (Dz. U. z 2024r. poz. 320 t.j.)
4. Odbiorcami danych są podmioty określone w przepisach prawa lub inne podmioty na podstawie stosownych umów zawartych z Gminą Długoleka.
5. Dane osobowe nie będą przekazywane do państwa trzeciego/organizacji międzynarodowej.
6. Dane po zrealizowaniu celu, dla którego zostały zebrane, będą przetwarzane do celów archiwalnych i przechowywane przez okres niezbędny do zrealizowania przepisów dotyczących archiwizowania danych przez Administratora.
7. W zakresie swoich danych osobowych ma Pani/Pan prawo żądania: dostępu do danych, sprostowania danych, a także prawo żądania wniesienia sprzeciwu wobec ich przetwarzania, usunięcia, ograniczenia przetwarzania, przenoszenia danych jeśli jest możliwe i na zasadach wynikających z RODO.
8. Każda osoba ma prawo wniesienia skargi do Prezesa Urzędu Ochrony Danych Osobowych jeśli uzna, że przetwarzanie jej danych osobowych odbywa się niezgodnie z przepisami.
9. Podanie danych osobowych jest obowiązkowe. Jest Pani/Pan zobowiązana/y do ich podania. Niepodanie danych osobowych będzie skutkowało wezwaniem do ich uzupełnienia, a w przypadku nieuzupełnienia pozostawieniem wniosku bez rozpoznania.
10. Dane nie będą podlegały zautomatyzowanemu podejmowaniu decyzji dotyczących Pani/Pana danych osobowych, w tym profilowaniu.