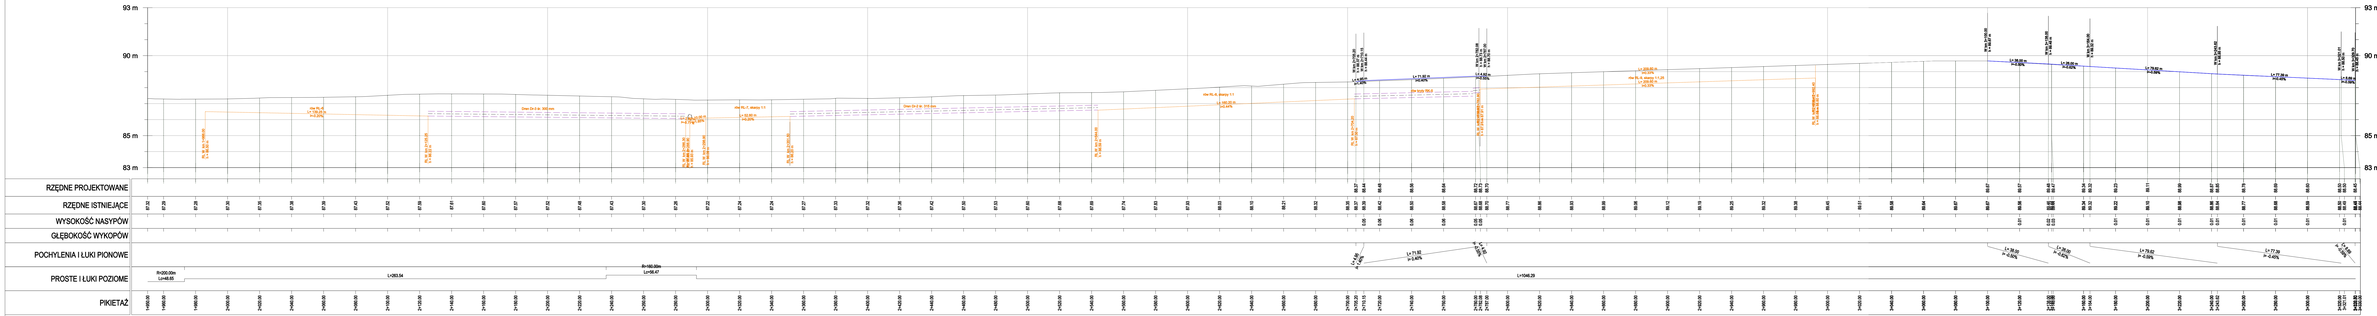

projektowana niwelieta w osi jezdni

istniejąca niwelieta/linia w osi jezdni

projektowana niwelieta nowo lewego

projektowane rurociągi (drenaże i rów kryty)

Lokalizacja przepustów w ciągu rowów drogowych wg. rysunku planu sytuacyjnego

Inwestor:

ZARZĄD POWIATU WARSZAWSKIEGO ZACHODNIEGO
ul. Poznańska 129/133
05-850 Ożarów Mazowiecki

Wykonawca:

BIURO USŁUG INŻYNIERSKICH
mgr Bartłomiej Malecka
ul. Ordona 2a, 05-074 Halinów
Tel./Fax (+48) 22 797 49 03
e-mail: biuro@bubm.pl www.bubm.pl

Inwestycja:

ROZBUDOWA DROGI POWIATOWEJ NR 4102W UL. NIEPODLEGŁOŚCI W MIEJSCOWOŚCI OSTROWIEC, ROZBUDOWA DROGI POWIATOWEJ NR 4103W UL. PARKOWEJ NA ODCINKU HALINÓW, PRZEZ OZ. VITALITA W MIEJ. POKASPRZYCKI I KAMPINOS, OM. KAMPINOS, NA TERENIE POWIATU WARSZAWSKIEGO ZACHODNIEGO, ROZBUDOWA DROGI POWIATOWEJ NR 4103W UL. TERESIN, NA TERENIE POWIATU SOCHACZEWSKIEGO

Tytuł rysunku: PRZEKROJE PODŁUŻNE	Skala: 1:50
Faza: PROJEKT TECHNICZNY	Branża: DROGOWA
Projektował: mgr inż Bartłomiej Malecka upr. nr WA/0038/PDOG/15	Podpis:
Sprawdził: mgr inż. Krzysztof Sulga upr. nr WA/0038/IT	Podpis:
Opracował: mgr inż.Bartłomiej Malecka	Podpis:
Data: kwiecień 2026	W rys.: PP-01	Tom: