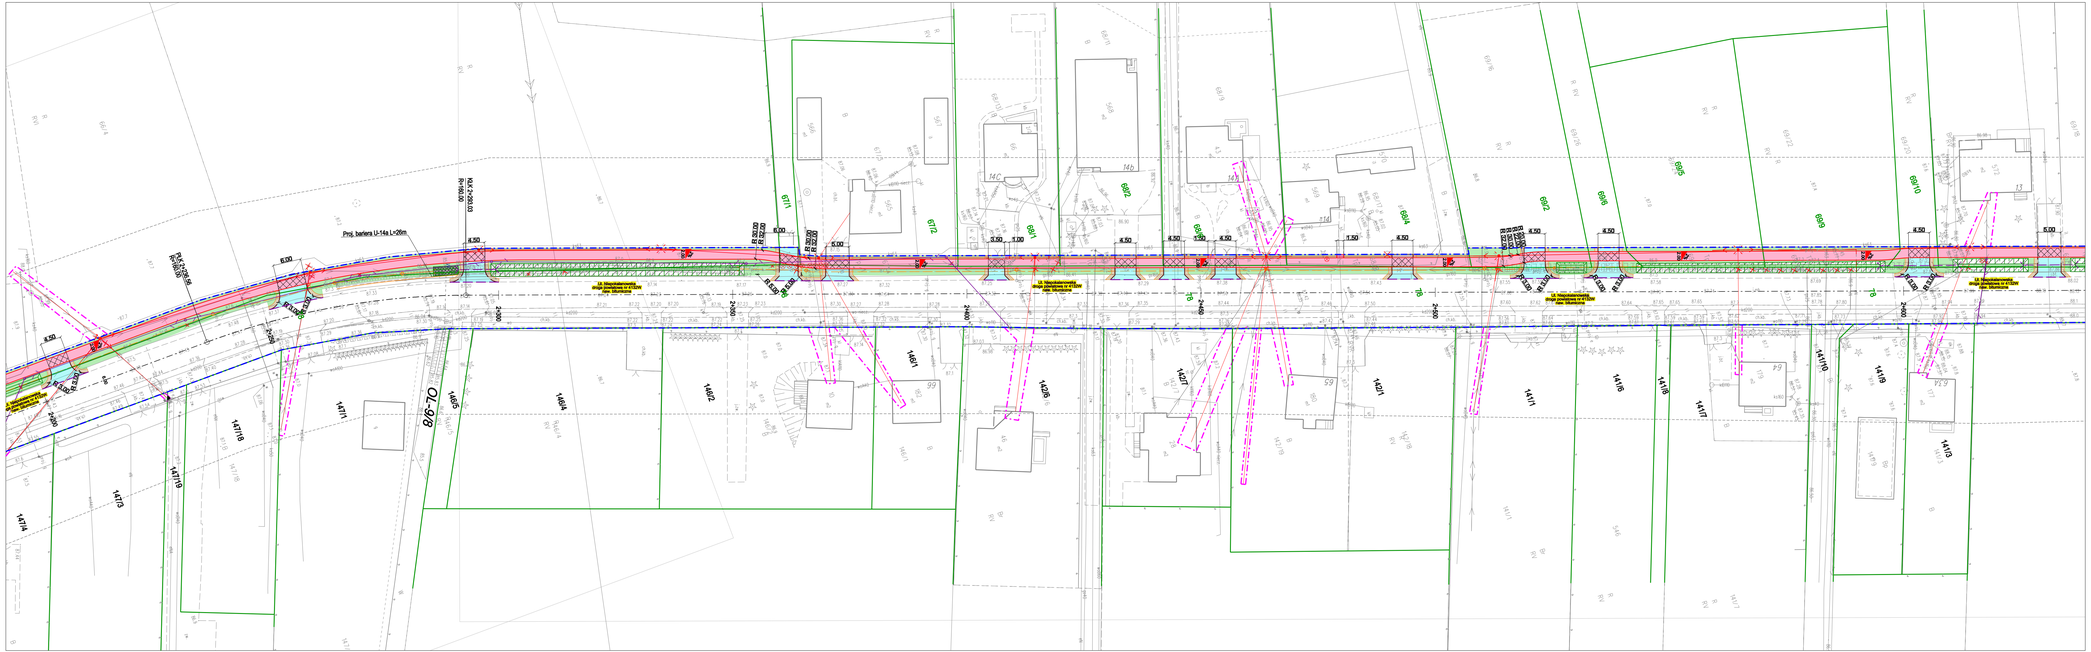
Proj. bariera U-14a L=26m
RUX-2-250.03
R=90.00
RUX-2-250.02
R=90.00
RUX-2-250.01
R=90.00
RUX-2-250.00
R=90.00
RUX-2-250.04
R=90.00
RUX-2-250.05
R=90.00
