


Rów kryty RK-5


Rów kryty RK-6

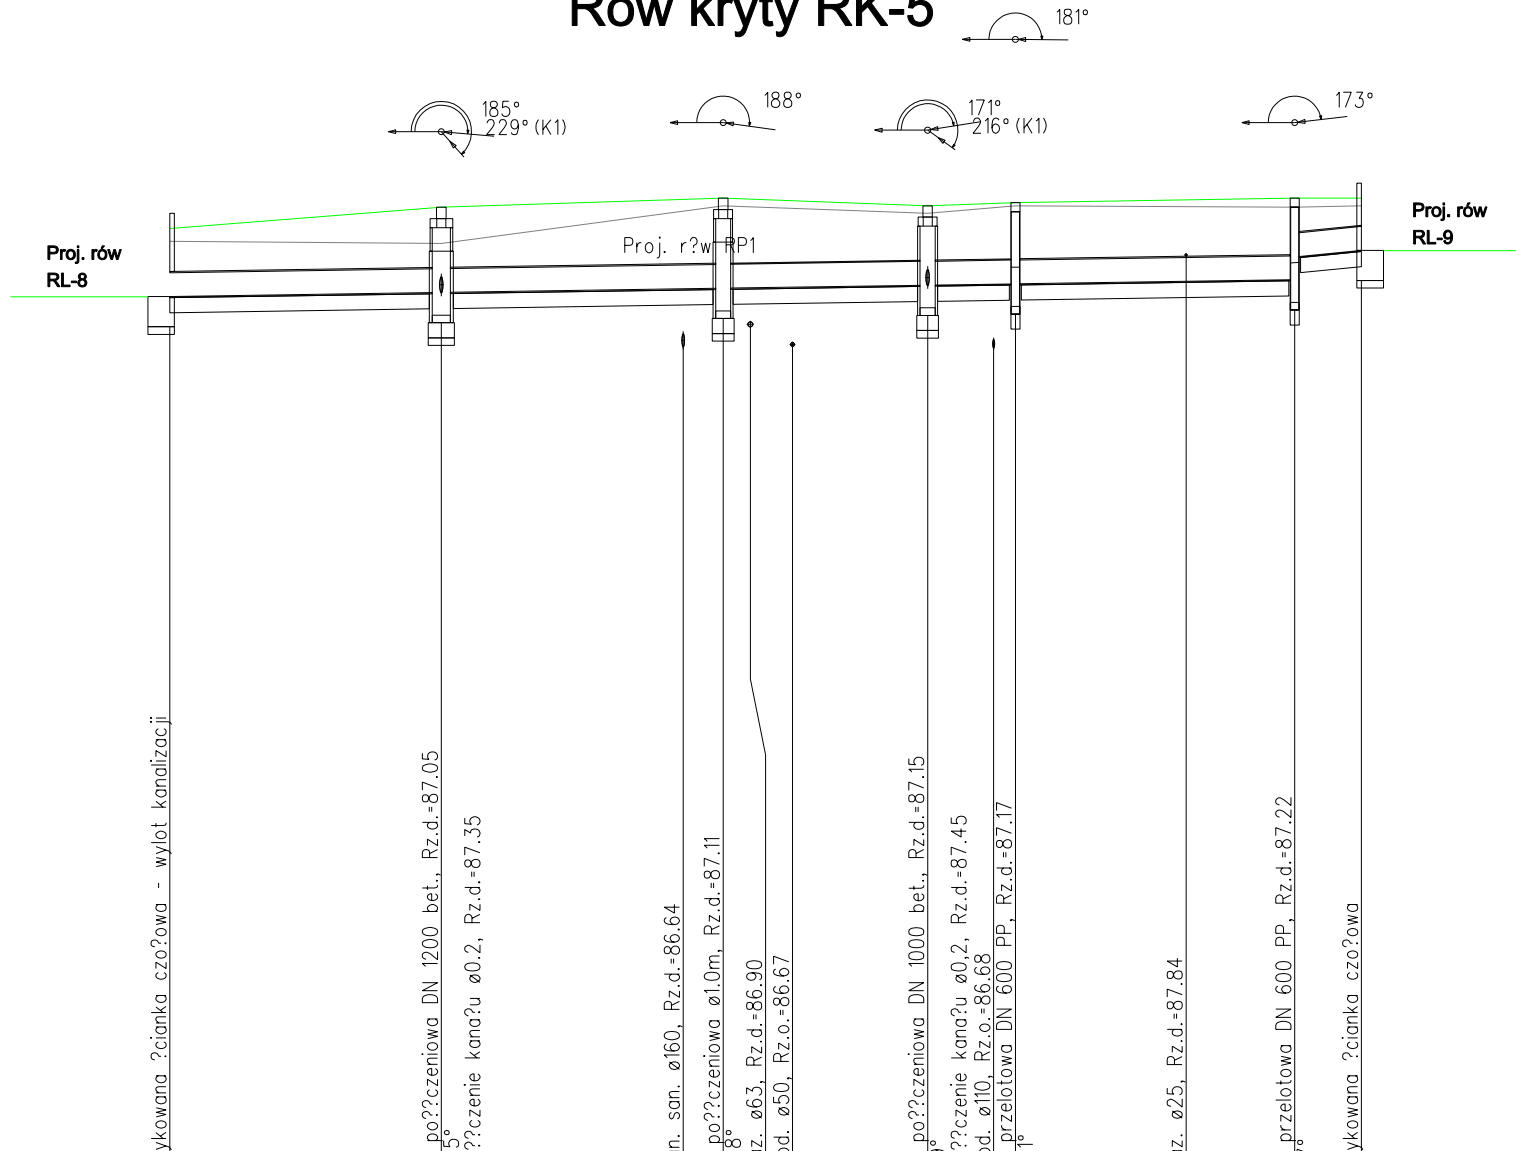

POZIOM PORÓWNAWCZY 75.00 m n.p.m.	
PROJ. RZĘDNA TERENU	
RZĘDNA TERENU ISTN.	
RZĘDNA DNA KANAŁU	
RZĘDNA DNA WYKOPU	
ZAGŁĘBIENIE	
PODSYPKA	
SPADKI, DŁUGOŚCI	
ŚREDNICA, MATERIAŁ	
ODLEGŁOŚCI	
HEKTOMETRY	

skala 1:500

skala 1:250

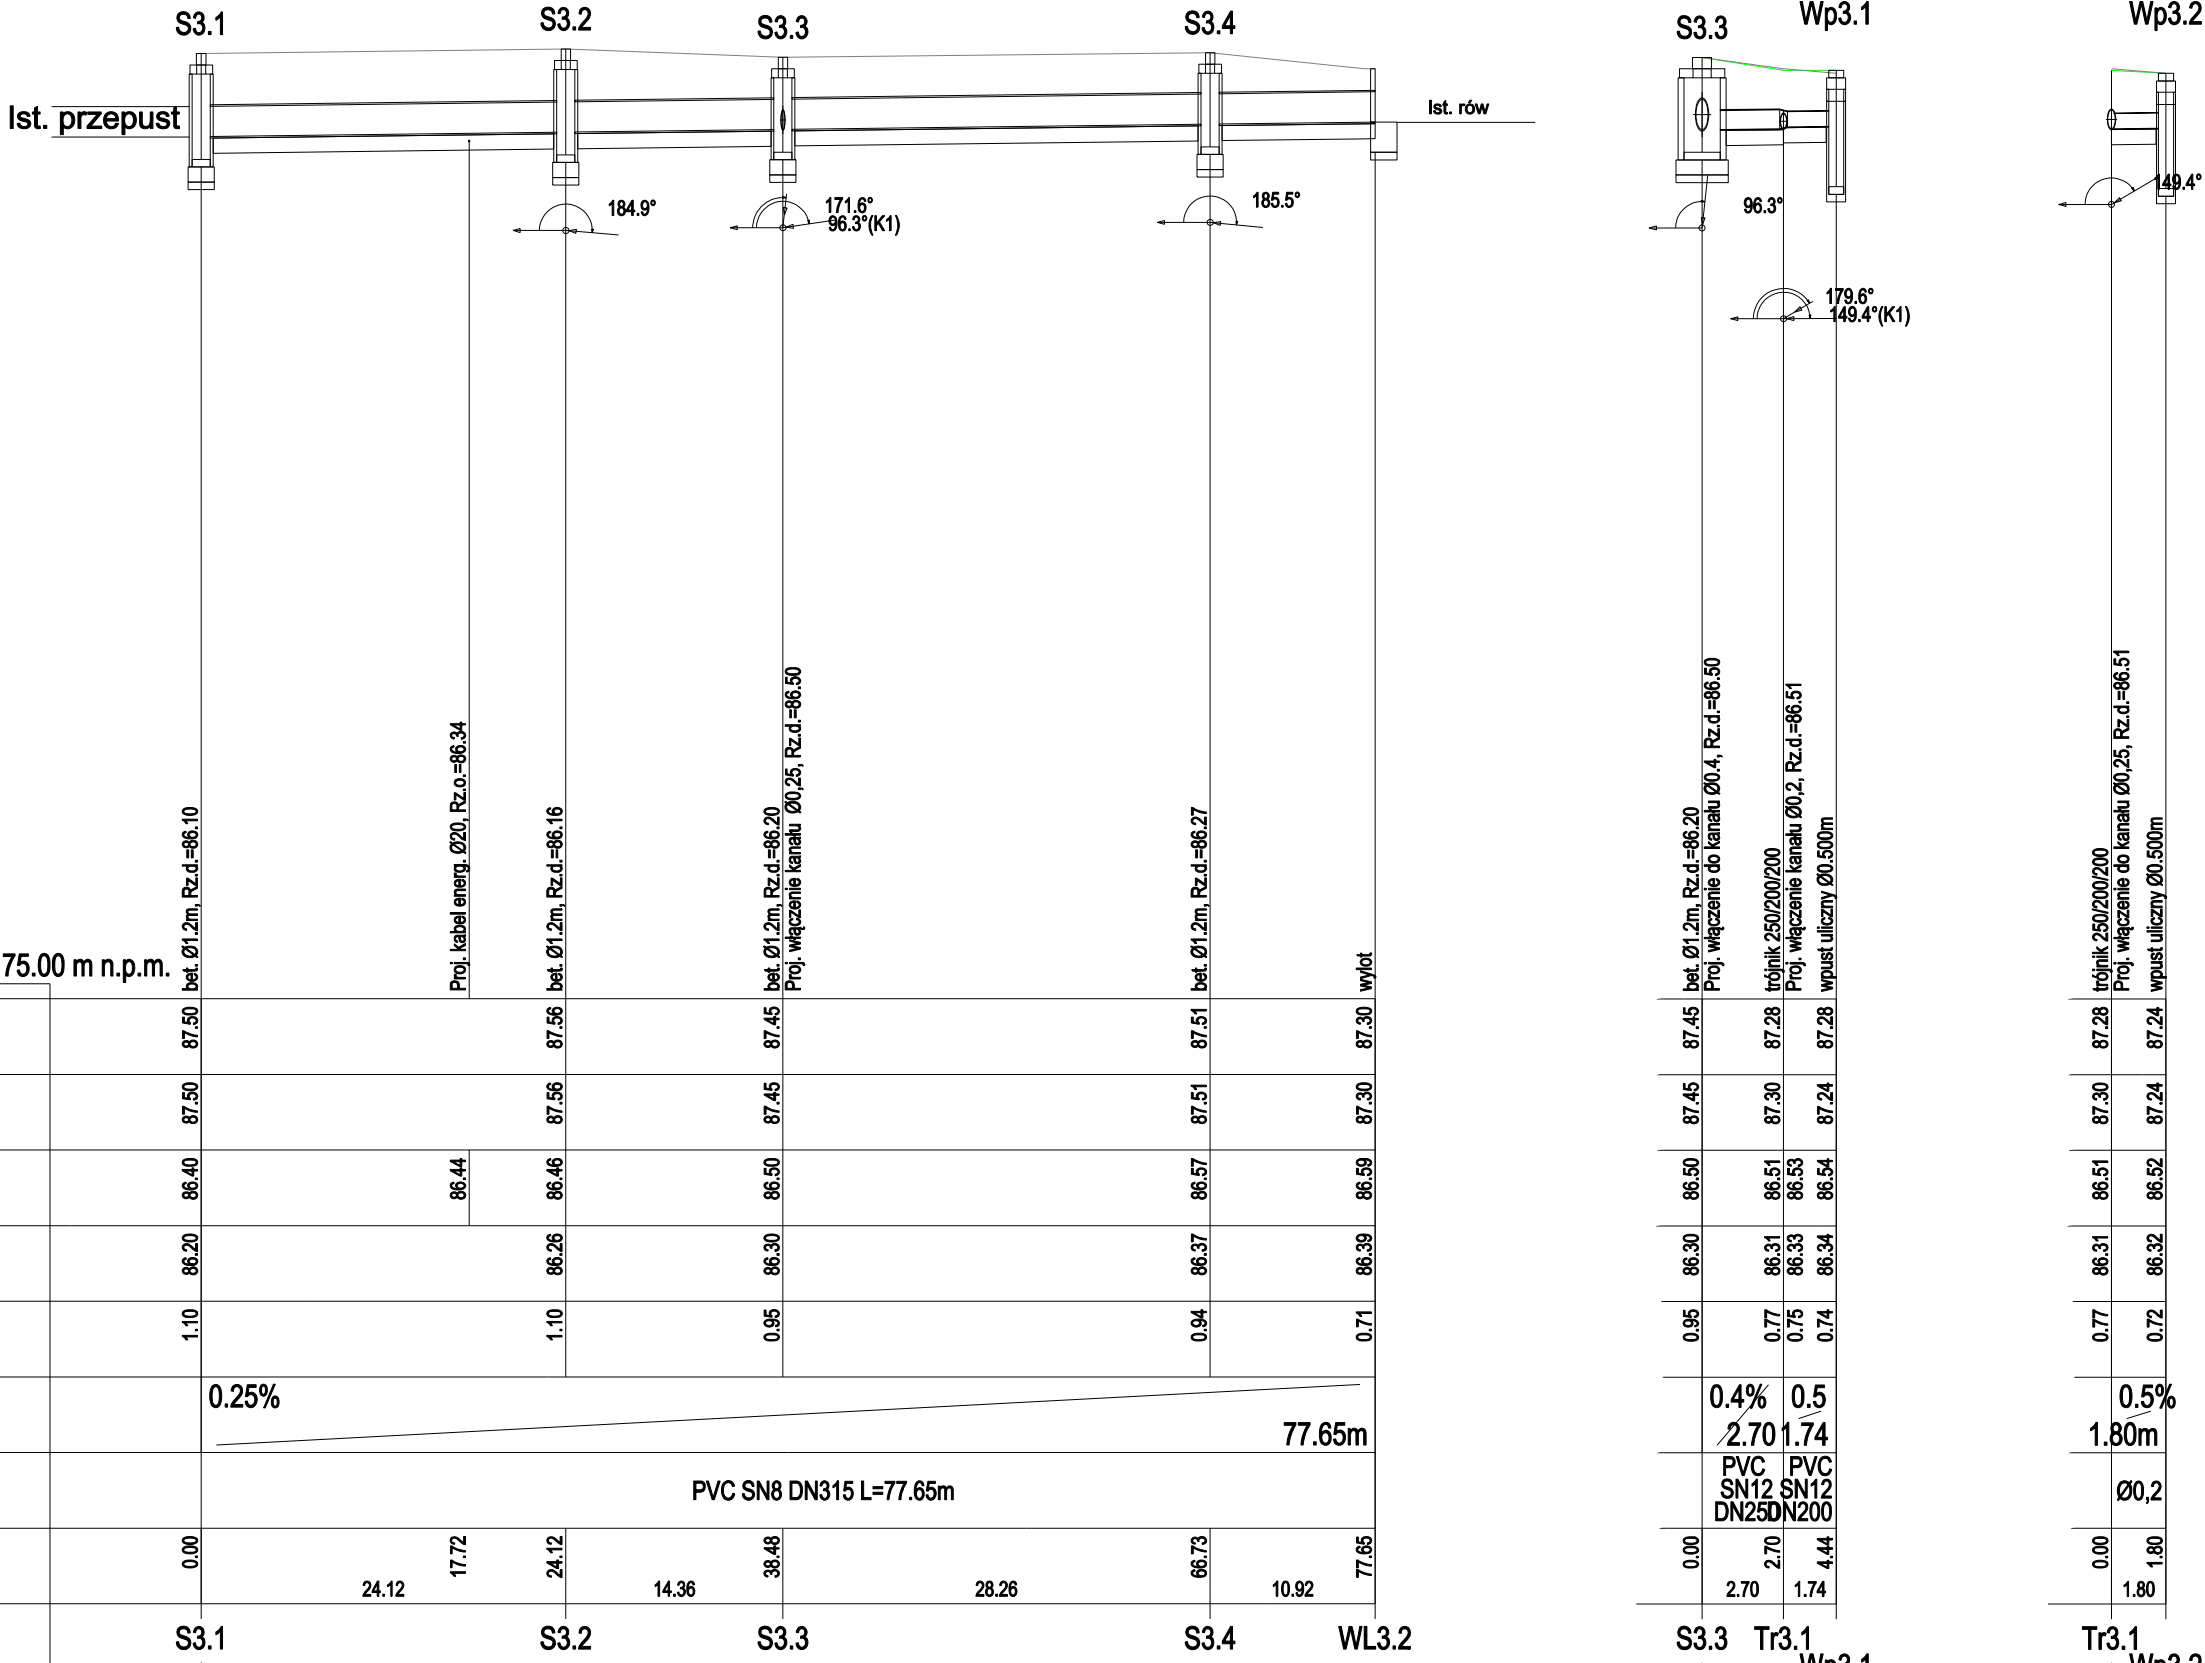

POZIOM PORÓWNAWCZY 75.00 m n.p.m.	
PROJ. RZĘDNA TERENU	
RZĘDNA TERENU ISTN.	
RZĘDNA DNA KANAŁU	
RZĘDNA DNA WYKOPU	
ZAGŁĘBIENIE	
SPADKI, DŁUGOŚCI	
ŚREDNICA, MATERIAŁ	
ODLEGŁOŚCI	
HEKTOMETRY	

Uwaga:
Rzędne wiałów studni przyjąć wg. projektu branży drogowej.
Na rysunku podano orientacyjne rzędne terenu projektowanego.

Investor:

ZARZĄD POWIATU WARSZAWSKIEGO ZACHODNIEGO
ul. Poznańska 129/133
05-850 Ożarów Mazowiecki

Wykonawca:

BIURO USŁUG INŻYNIERSKICH
Bartłomiej Małętka
ul. Cedrowa 22 Hipolitów, 05-074 Halinów
Tel./Fax: (+48) 22 787 46 23
e-mail: biuro@buibm.pl www.buibm.pl

Investycja:

ROZBUDOWA DROGI POWIATOWEJ NR 4132W UL. NIEPOKALANOWSKIEJ DŁ. 3340M WRAZ Z BUDOWĄ RONDY NA SKRZYŻOWANIU Z DROGĄ POWIATOWĄ NR 4131W I KŁADKĄ PRZECZ. RZ. UTRATY W MŚC. PODKAMPINOS I KAMPINOS, GM. KAMPINOS, NA TERENIE POWIATU WARSZAWSKIEGO ZACHODNIEGO ORAZ W MŚC. PAWŁOWICE, GMINA TERESIN, NA TERENIE POWIATU SOCHACZEWSKIEGO

Tytuł rysunku:

PROFIL PODŁUŻNY KANALIZACJI DESZCZOWEJ CZ. 2

Faza:

PROJEKT TECHNICZNY

Projektował:

mgr inż. Mariusz Skruszeniec
upr. nr Wa-120/02

Sprawdził:

mgr inż. Wojciech Barański
upr. nr St-359/88

Opracował:

mgr inż. Bartłomiej Małętka

Data:

kwiecień 2026

Nr rys.:

PP-KD-1

Tom:

II

Skala:

1:100
1:500 / 250

Bransz:

SANITARNA
w zakresie kanalizacji deszczowej

Podpis:

Podpis:

Podpis: