


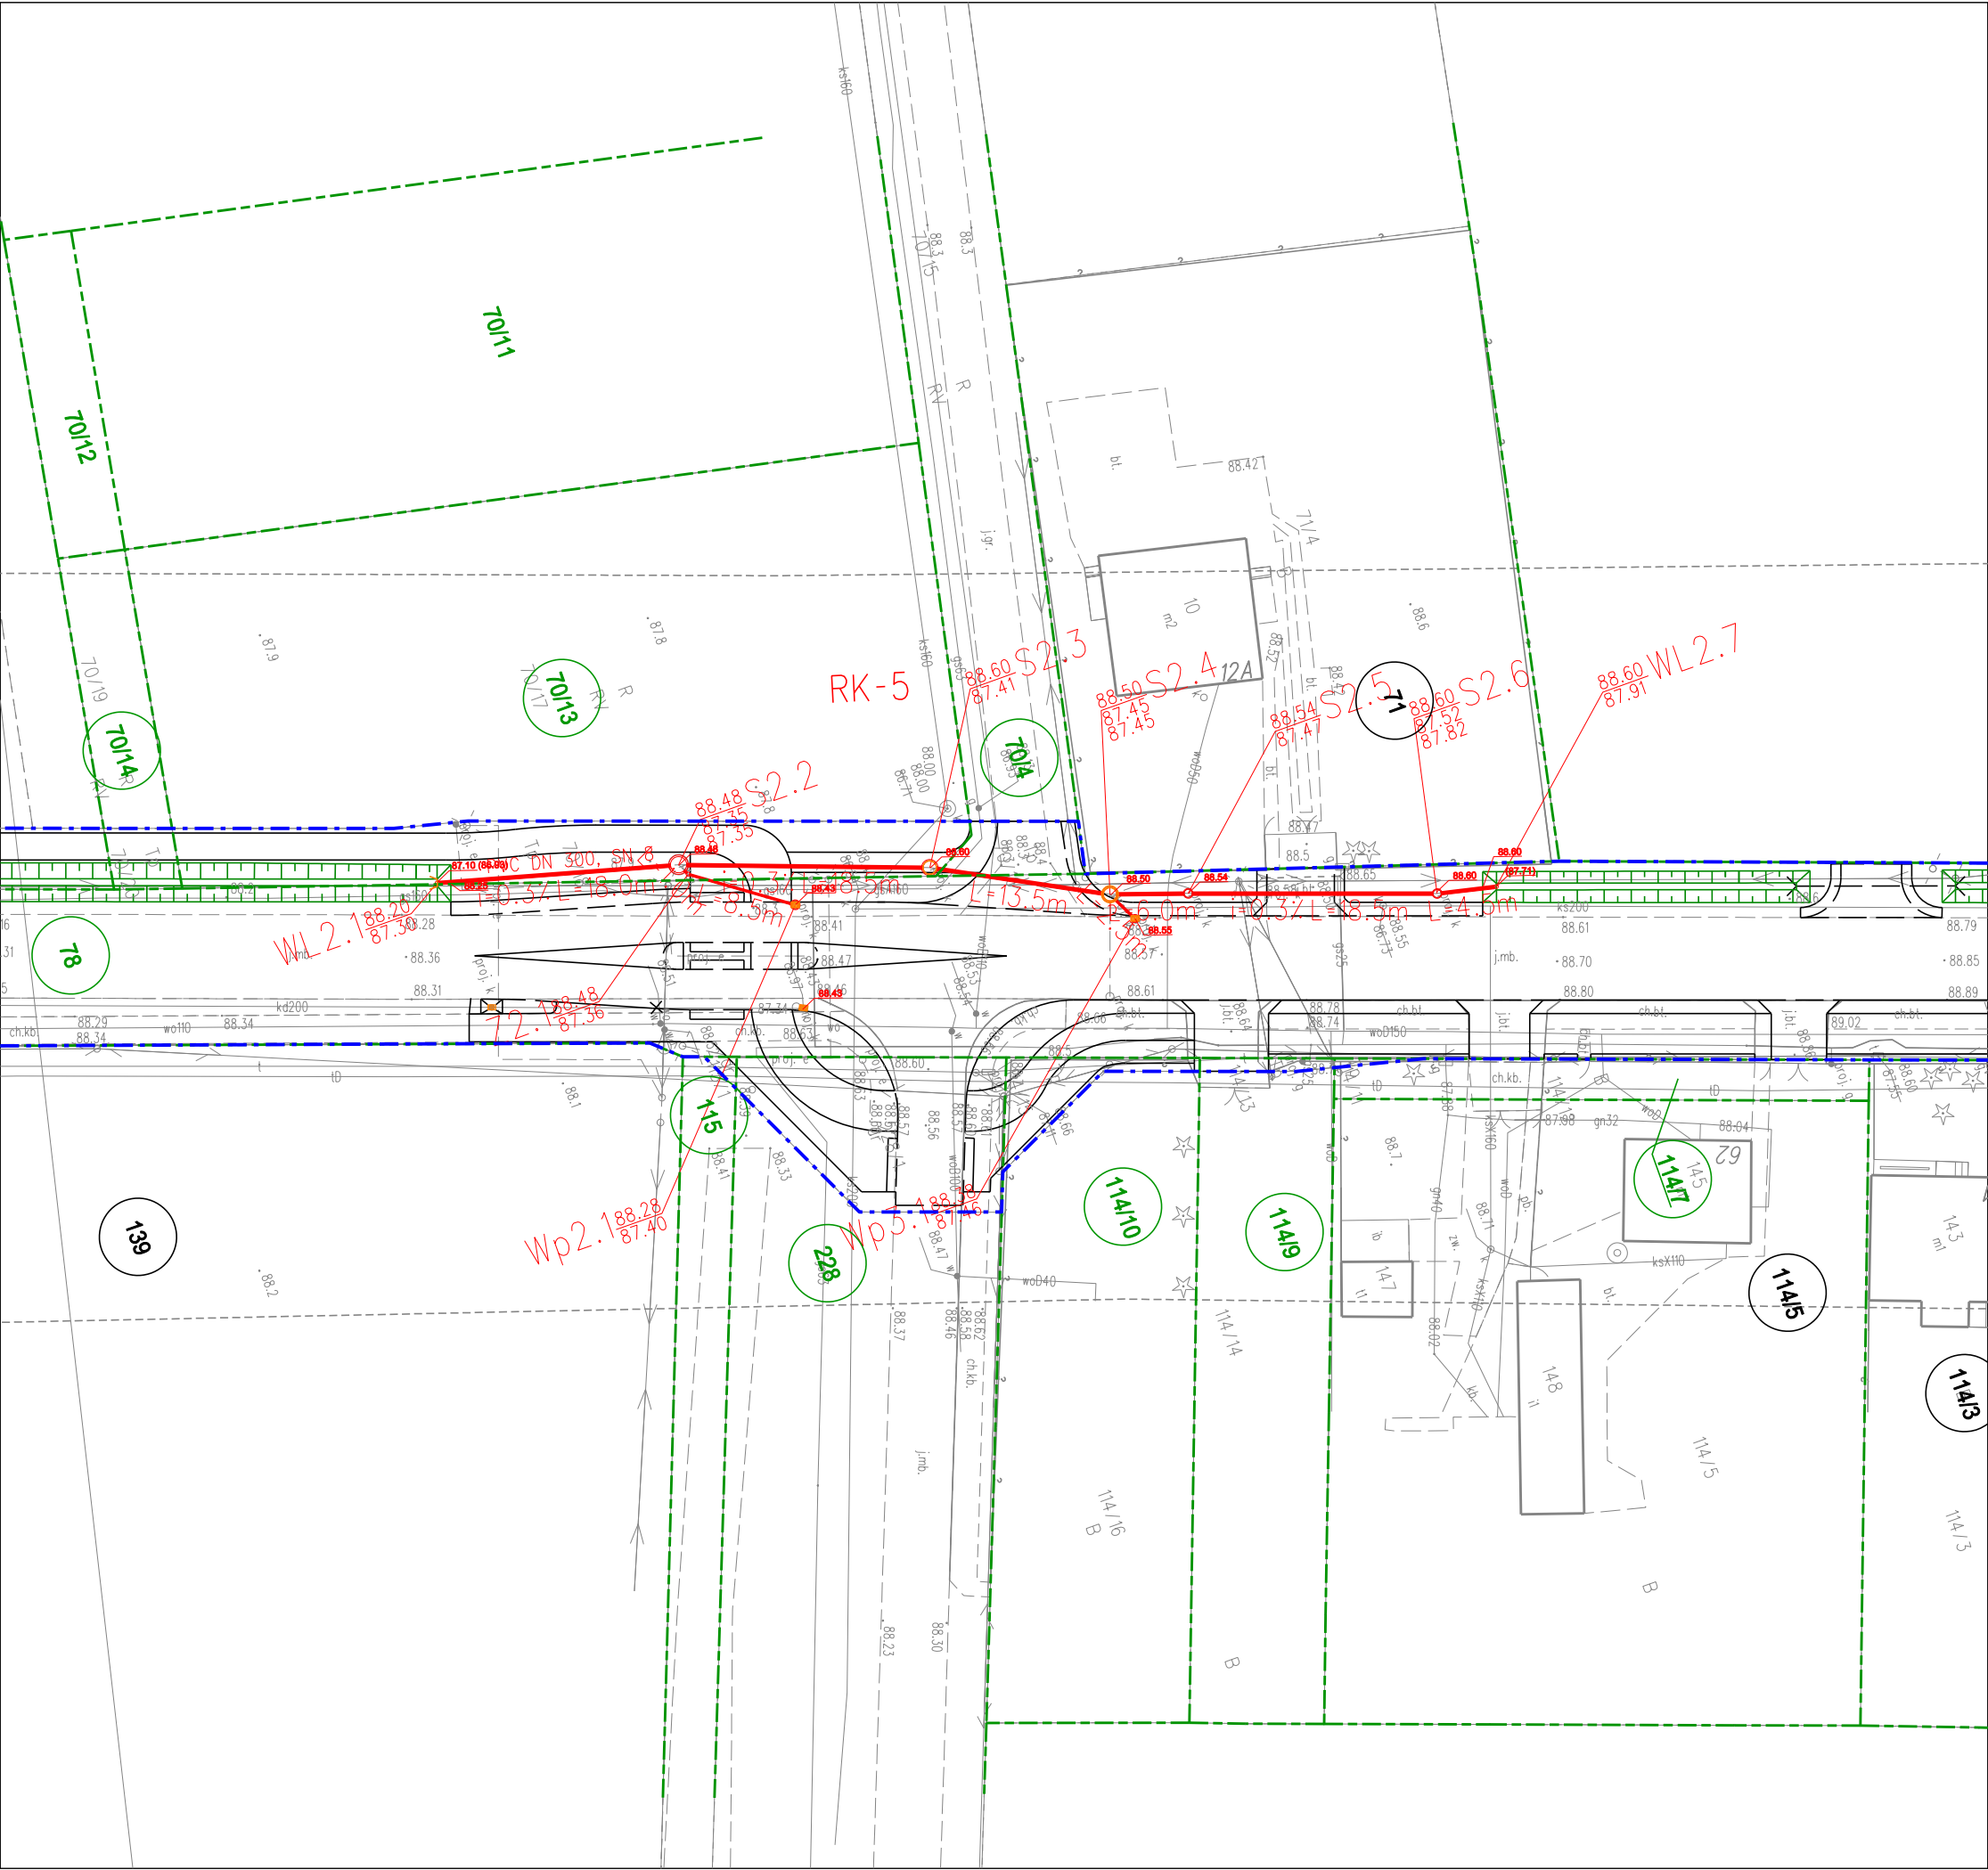

LEGENDA

Branża sanitarna:

proj. kanalizacja deszczowa

proj. przewody perforowane

92.30

89.64

proj. rzędne kanalizacji deszczowej

proj. wpust uliczny

proj. wpust krawężnikowy

proj. wpust liniowy dł. 2 m z osadnikiem systemowym

Branża drogowa:

proj. krawężnik uliczny

proj. krawężnik wtopiony

proj. krawężnik najazdowy

proj. obrzeże chodnikowe

proj. opomik drogowy

istn. granice działek ewidencyjnych

granica projektowanego pasa drogowego

98

istn. numery działek ewidencyjnych

X

proj. likwidacja istniejącej infrastruktury

⊗

proj. wycinka drzew

Uwaga:

Rzędne wiazów studni przyjąć wg. projektu branży drogowej.
Na rysunku podano orientacyjne rzędne terenu projektowanego.

Inwestor:

ZARZĄD POWIATU
WARSZAWSKIEGO ZACHODNIEGO
ul. Poznańska 129/133
05-850 Ożarów Mazowiecki

Wykonawca:

Biurowy

Usług

Inżynierskich

Bartłomiej Małetka

BIURO USŁUG INŻYNIERSKICH

Bartłomiej Małetka

ul. Cedrowa 22 Hipolitów, 05-074 Halinów

Tel./Fax: (+48) 22 787 46 23

e-mail: biuro@buibm.pl www.buibm.pl

Inwestycja:

ROZBUDOWA DROGI POWIATOWEJ NR 4132W UL. NIEPOKALANOWSKIEJ
DL. 3340M WRAZ Z BUDOWĄ RONDA NA SKRZYŻOWANIU Z DROGĄ
POWIATOWĄ NR 4131W I KŁADKĄ PRZESZ. UTRATĘ
W MSC. PODKAMPINOS I KAMPINOS, GM. KAMPINOS, NA TERENIE POWIATU
WARSZAWSKIEGO ZACHODNIEGO ORAZ W MSC. PAWŁOWICE, GMINA
TERESIN, NA TERENIE POWIATU SOCHACZEWSKIEGO

Tytuł rysunku:

PLAN SYTUACYJNY KANALIZACJI
DESZCZOWEJ CZ. 10

Skala:

1:500

Faza:

PROJEKT TECHNICZNY

Branża:

SANITARNA
w zakresie kanalizacji
deszczowej

Projektował:

mgr inż. Mariusz Skruszeniec
upr. nr Wa-120/02

Podpis:

Sprawdził:

mgr inż. Wojciech Barański
upr. nr St-359/88

Podpis:

Opracował:

mgr inż. Bartłomiej Małetka

Podpis:

Data:

kwiecień 2026

Nr rys.:

PS-KD-10

Tom:

II