




STUDNIA WPUSTOWA JEZDNIOWA
OSADNIKOWA DN 500
Widok z góry

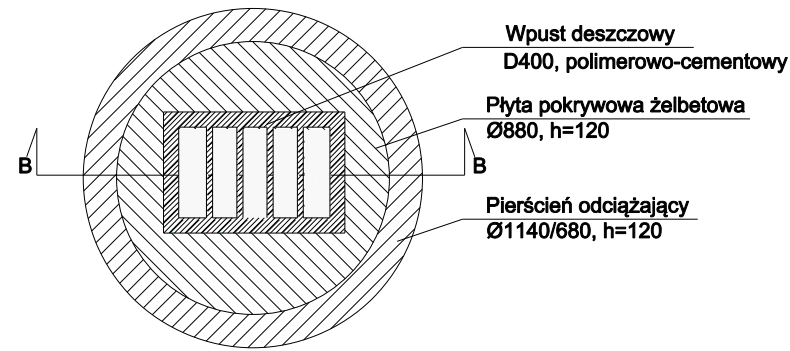


Przekrój B-B

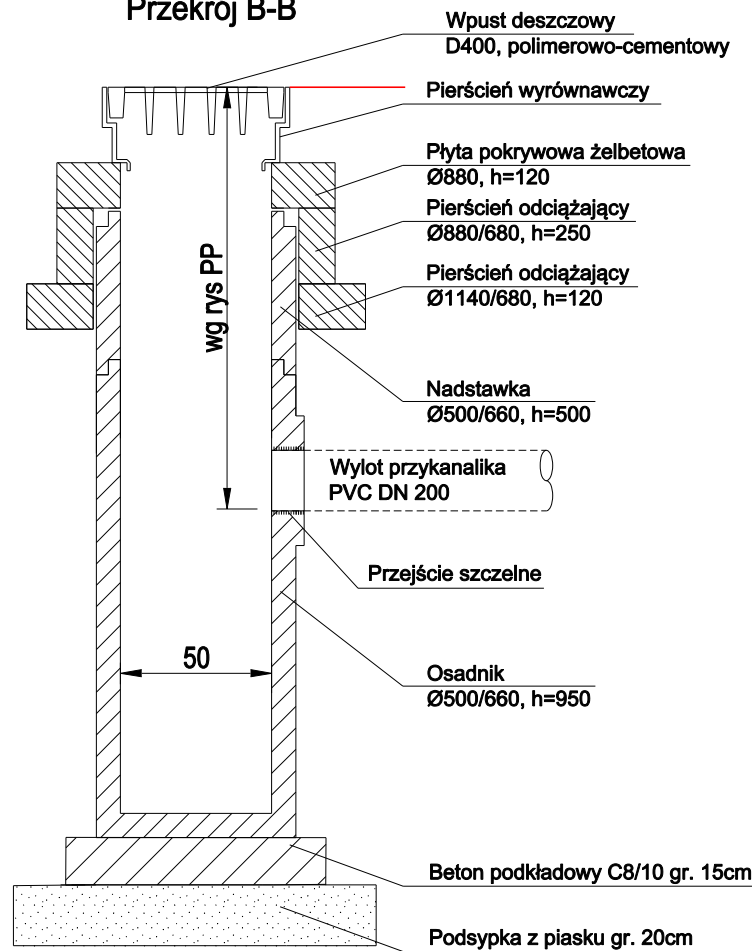


STUDNIA WPUSTOWA
KRAWĘŻNIKOWO-JEZDNIOWA
OSADNIKOWA DN 500
Widok z góry

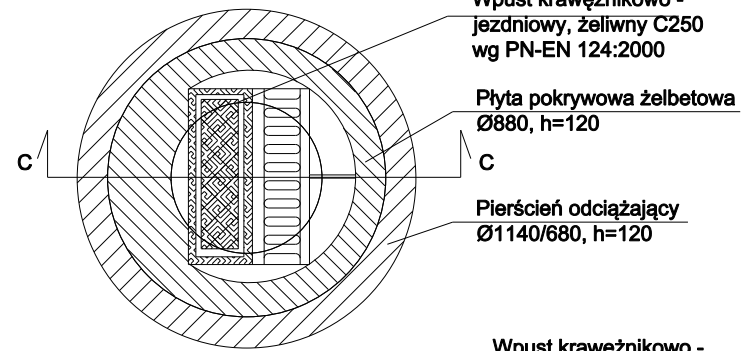


Przekrój C-C

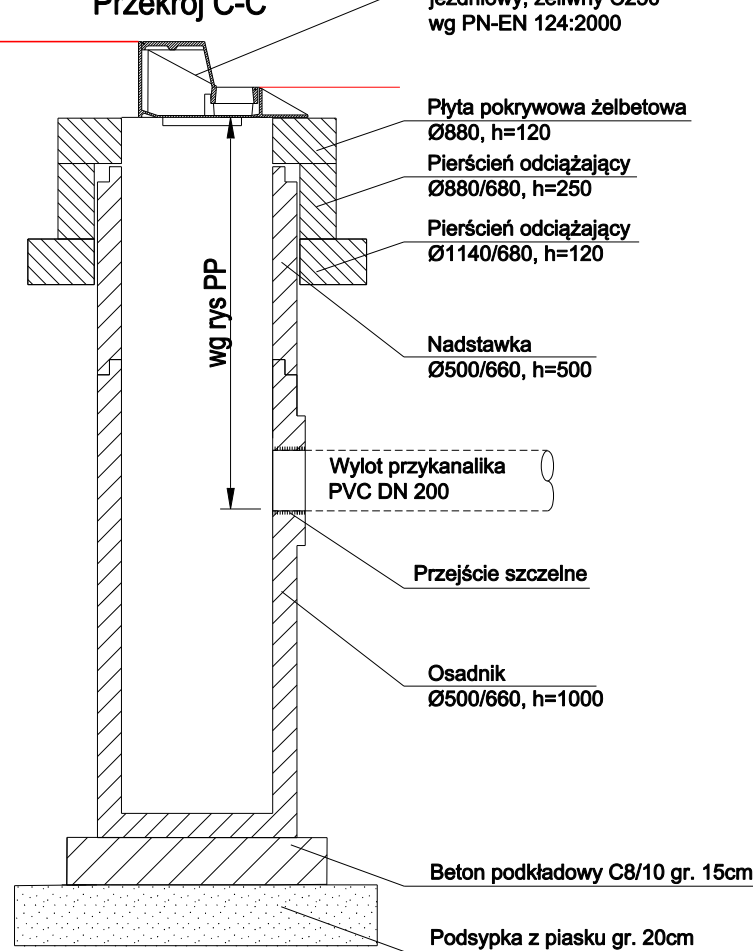


STUDZIENKA POŁĄCZENIOWA DN 1200
(z osadnikiem)
Widok z góry

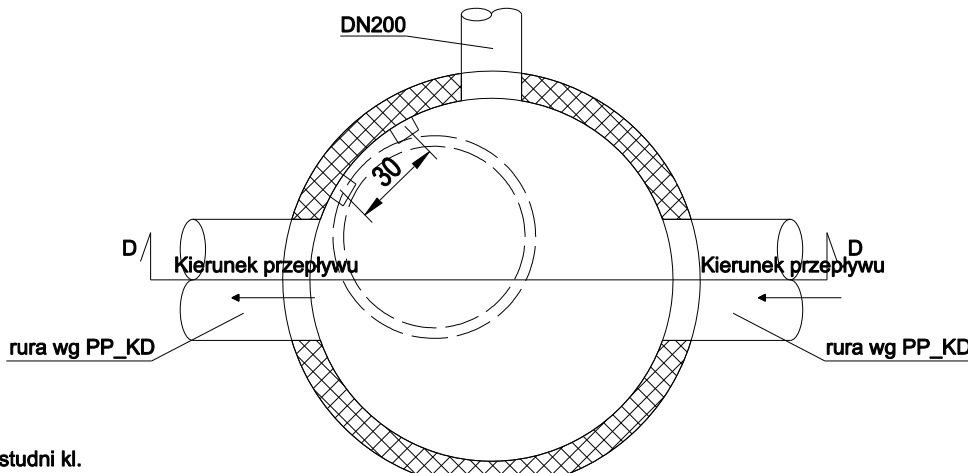

Przekrój D-D

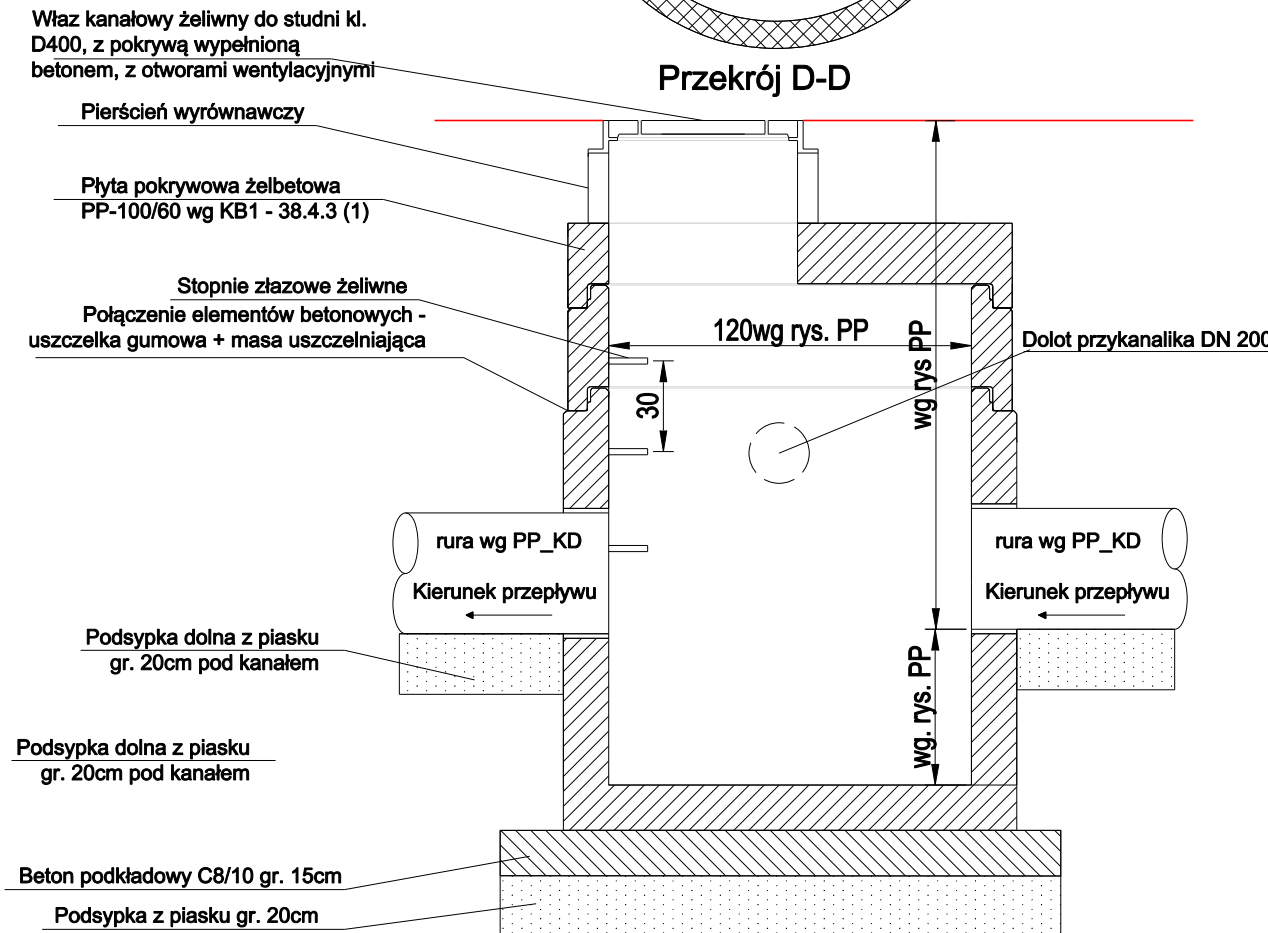

STUDZIENKA PRZELOTOWA
DN 600/400 Z PP Z POKRYWĄ ŻELIWNĄ
PERFOROWANĄ Z ZAMKNIĘCIEM I
ZAWIASAMI

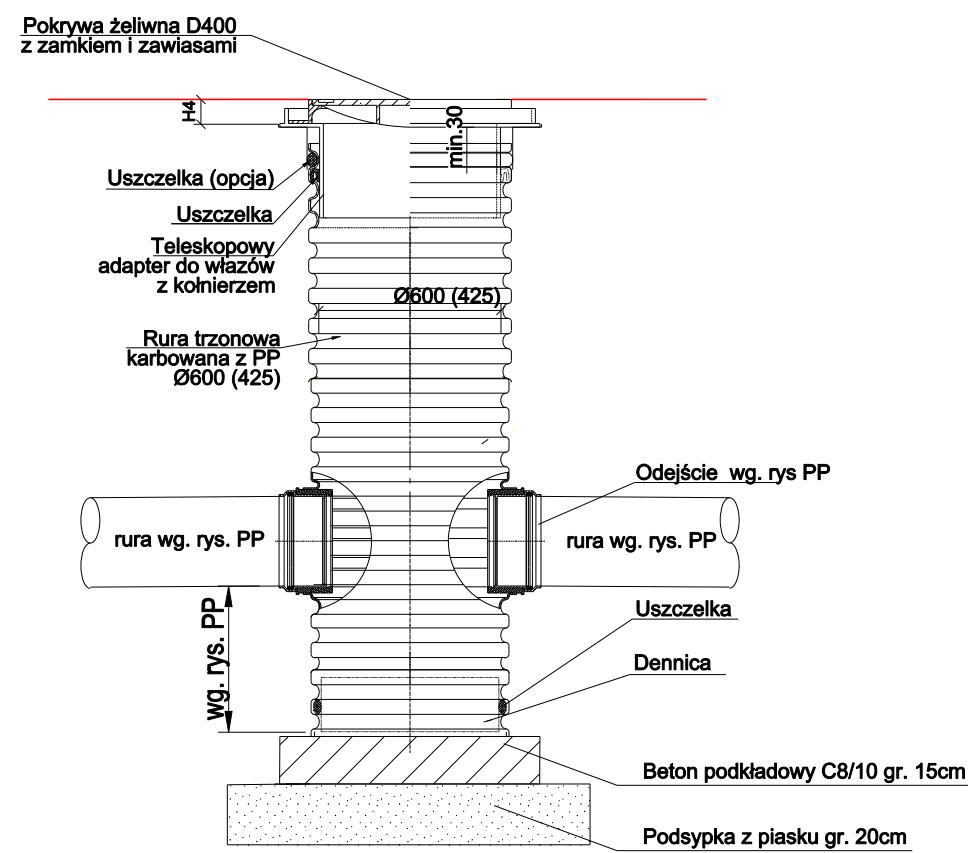

- Średnice studni wg. rys. PS oraz PP.
- Zakres stosowania poszczególnych rodzajów wpustów oraz studni wg. rys. PS oraz PP.

Inwestor: ZARZĄD POWIATU WARSZAWSKIEGO ZACHODNIEGO ul. Poznańska 129/133 05-850 Ożarów Mazowiecki		
Wykonawca: BIURO USŁUG INŻYNIERSKICH Bartłomiej Maletka ul. Cedrowa 22 Hipolitów, 05-074 Halinów Tel./Fax: (+48) 22 787 46 23 e-mail: biuro@bulbm.pl www.bulbm.pl		
Inwestycja: ROZBUDOWA DROGI POWIATOWEJ NR 4132W UL. NIEPOKALANOWSKIEJ DL. 3340M WRAZ Z BUDOWĄ RONDA NA SKRZYŻOWANIU Z DROGĄ POWIATOWĄ NR 4131W I KŁADKĄ PRZEZ RZ. UTRATĘ W MSC. PODKAMPINOS I KAMPINOS, GM. KAMPINOS, NA TERENIE POWIATU WARSZAWSKIEGO ZACHODNIEGO ORAZ W MSC. PAWŁOWICE, GMINA TERESIN, NA TERENIE POWIATU SOCHACZEWSKIEGO		
Tytuł rysunku: SZCZEGÓŁY KONSTRUKCYJNE KANALIZACJI DESZCZOWEJ CZ. 1		Skala: 1:25
Faza: PROJEKT TECHNICZNY		Branża: SANITARNA w zakresie kanalizacji deszczowej
Projektował: mgr inż. Mariusz Skruszeniec upr. nr Wa-120/02		Podpis:
Sprawdził: mgr inż. Wojciech Barański upr. nr St-359/88		Podpis:
Opracował: mgr inż. Bartłomiej Maletka		Podpis:
Data: kwiecień 2026	Nr rys.: SK-KD-01	Tom: II