


KANALIZACJA DESZCZOWO - DRENAŻOWA

Rura perforowana,
średnica rury DN 300

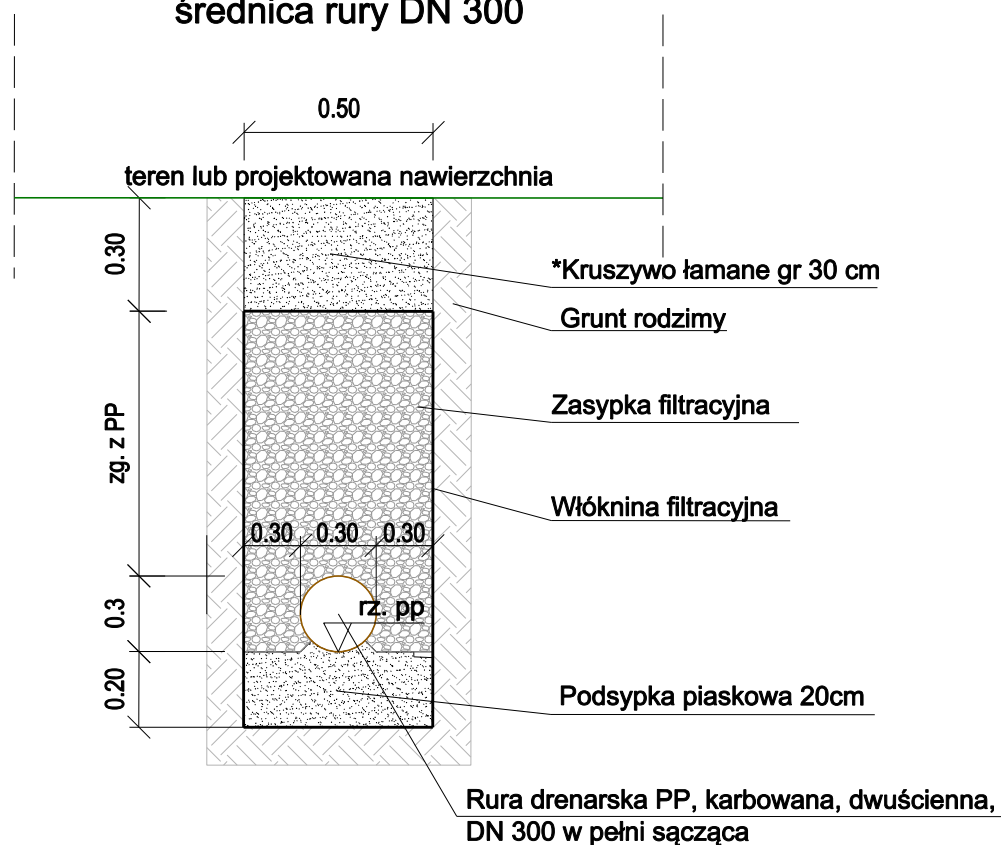

Inwestor:

**ZARZĄD POWIATU
WARSZAWSKIEGO ZACHODNIEGO**
ul. Poznańska 129/133
05-850 Ożarów Mazowiecki

Wykonawca:



BIURO USŁUG INŻYNIERSKICH

Bartłomiej Małetka
ul. Cedrowa 22 Hipolitów, 05-074 Halinów
Tel./Fax: (+48) 22 787 46 23
e-mail: biuro@buibm.pl www.buibm.pl

Inwestycja:

ROZBUDOWA DROGI POWIATOWEJ NR 4132W UL. NIEPOKALANOWSKIEJ
DŁ. 3340M WRAZ Z BUDOWĄ RONDA NA SKRZYŻOWANIU Z DROGĄ
POWIATOWĄ NR 4131W I KŁADKĄ PRZEZ RZ. UTRATĘ
W MSC. PODKAMPINOS I KAMPINOS, GM. KAMPINOS, NA TERENIE POWIATU
WARSZAWSKIEGO ZACHODNIEGO ORAZ W MSC. PAWŁOWICE, GMINA
TERESIN, NA TERENIE POWIATU SOCHACZEWSKIEGO

Tytuł rysunku:

**SZCZEGÓŁY KONSTRUKCYJNE
KANALIZACJI DESZCZOWEJ CZ. 2**

Skala:

1:25

Faza:

PROJEKT TECHNICZNY

Branża:

**SANITARNA
w zakresie kanalizacji
deszczowej**

Projektował:

mgr inż. Mariusz Skruszeniec
upr. nr Wa-120/02

Podpis:

Sprawdził:

mgr inż. Wojciech Barański
upr. nr St-359/88

Podpis:

Opracował:

mgr inż. Bartłomiej Małetka

Podpis:

Data:

kwiecień 2026

Nr rys.:

SK-KD-02

Tom:

II