



Branża drogowa:

projektowany betonowy krawężnik uliczny

istniejący krawężnik uliczny do pozostawienia

projektowany betonowy krawężnik wtopiony

istniejący krawężnik wtopiony do pozostawienia

projektowany betonowy krawężnik najazdowy

projektowany granitowy krawężnik uliczny

projektowany granitowy krawężnik wtopiony

projektowane obrzeże chodnikowe

projektowany opornik drogowy

projektowany ściek przykrawężnikowy

projektowany przepust

istniejące granice działek ewidencyjnych

projektowane granice pasa drogowego

projektowana jezdnia

projektowany chodnik

projektowany chodnik

projektowana ścieżka rowerowa

projektowana droga dla pieszych i rowerów

projektowane zjazdy

projektowane zjazdy

proj. zatoki i miejsca postojowe

projektowana zatoka autobusowa

projektowane pobocze

projektowana zielen

projektowane oznakowanie poziome (grubowarstwowe)

istniejące oznakowanie poziome

D-6 istniejące oznakowanie pionowe do wymiany

D-6 projektowane znaki pionowe

D-6 istniejące znaki pionowe do usunięcia

* Wielkość tablic znaków średnia,

* Tablice oraz słupki znaków istniejących należy wymienić,

* Słupki pod znaki: E-1, E-17a, E-18a, F-3, D-42, D-43 wykonać w formie kratownic,

* Tablice znaków A-7, B-20, D-6, D-6b, i U-5a pokryte folią odbłaskową II generacji, pozostałe folią I generacji,

* Oznakowanie poziome grubowarstwowe, znaki P-11 z tłem czerwonym,

Inwestor:

ZARZĄD POWIATU

WARSZAWSKIEGO ZACHODNIEGO

ul. Poznańska 129/133

05-850 Ożarów Mazowiecki

Wykonawca:

Biuro Usług

Inżynierskich

Bartłomiej Małętka

BIURO USŁUG INŻYNIERSKICH

Bartłomiej Małętka

ul. Cedrowa 22 Hipolitów, 05-074 Halinów

Tel./Fax: (+48) 22 787 46 23

e-mail: biuro@buibm.pl

www.buibm.pl

Inwestycja:

ROZBUDOWA DROGI POWIATOWEJ NR 4132W UL. NIEPOKALANOWSKIEJ

DŁ. 3340M WRAZ Z BUDOWĄ RONDA NA SKRZYŻOWANIU Z DROGĄ

POWIATOWĄ NR 4131W I KŁADKĄ PRZEZ RZ. UTRATĘ

W MSC. PODKAMPINOS I KAMPINOS, GM. KAMPINOS, NA TERENIE POWIATU

WARSZAWSKIEGO ZACHODNIEGO ORAZ W MSC. PAWŁOWICE, GMINA

TERESIN, NA TERENIE POWIATU SOCHACZEWSKIEGO

Tytuł rysunku:

PLAN SYTUACYJNY OZNAKOWANIA

Skala:

1:500

Faza:

PROJEKT

STAŁEJ ORGANIZACJI RUCHU

Branża:

INŻYNIERIA

RUCHU

Projektował:

mgr inż. Bartłomiej Małętka

upr. nr MAZ/0405/POOD/10

Podpis:

Opracowali:

mgr inż. Bartłomiej Małętka

Podpis:


Data:

kwiecień 2026

Nr rys.:

PSO-18

Tom:

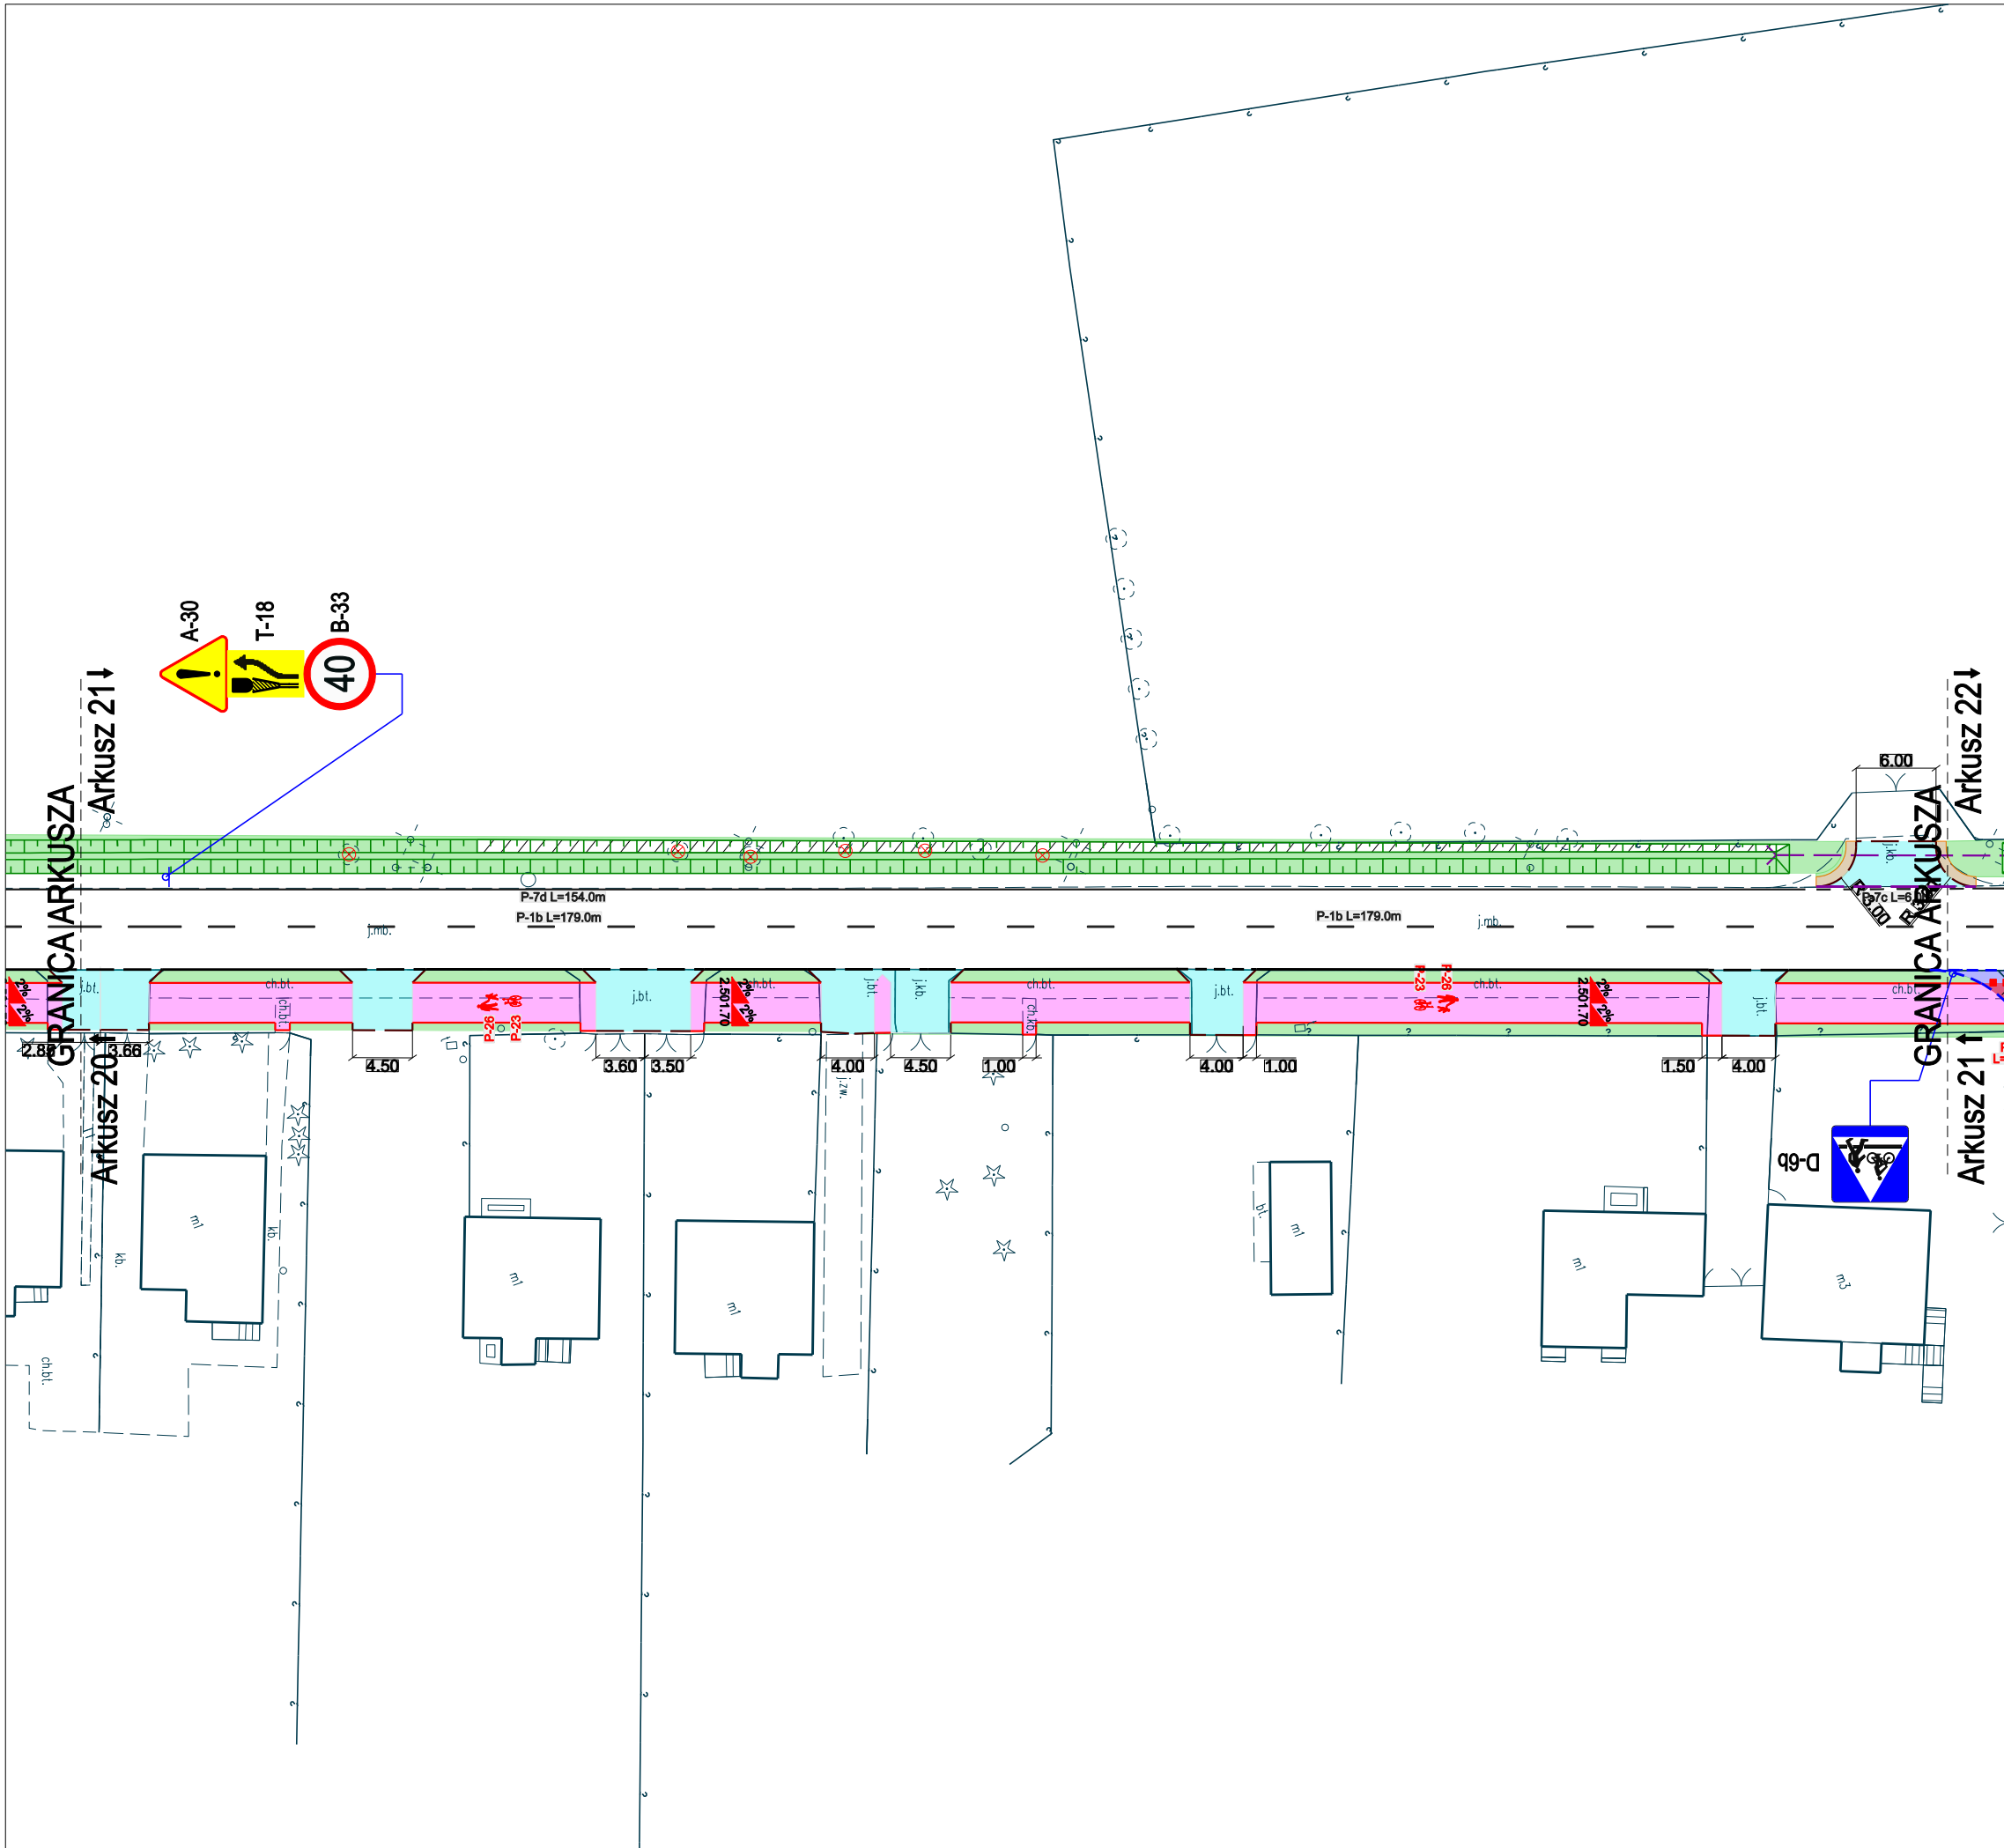

Branża drogowa:

projektowany betonowy krawężnik uliczny

istniejący krawężnik uliczny do pozostawienia

projektowany betonowy krawężnik wtopiony

istniejący krawężnik wtopiony do pozostawienia

projektowany betonowy krawężnik najazdowy

projektowany granitowy krawężnik uliczny

projektowany granitowy krawężnik wtopiony

projektowane obrzeże chodnikowe

projektowany opornik drogowy

projektowany ściek przykrawężnikowy

projektowany przepust

istniejące granice działek ewidencyjnych

projektowane granice pasa drogowego

projektowana jezdnia

projektowany chodnik

projektowany chodnik

projektowana ścieżka rowerowa

projektowana droga dla pieszych i rowerów

projektowane zjazdy

projektowane zjazdy

proj. zatoki i miejsca postojowe

projektowana zatoka autobusowa

projektowane pobocze

projektowana zieleń

projektowane oznakowanie poziome (grubowarstwowe)

istniejące oznakowanie poziome

D-6 istniejące oznakowanie pionowe do wymiany

D-6 projektowane znaki pionowe

D-6 istniejące znaki pionowe do usunięcia

* Wielkość tablic znaków średnia,

* Tablice oraz słupki znaków istniejących należy wymienić,

* Słupki pod znaki: E-1, E-17a, E-18a, F-3, D-42, D-43 wykonać w formie kratownic,

* Tablice znaków A-7, B-20, D-6, D-6b, i U-5a pokryte folią odbłaskową II generacji, pozostałe folią I generacji,

* Oznakowanie poziome grubowarstwowe, znaki P-11 z tłem czerwonym,

Investor:

ZARZĄD POWIATU

WARSZAWSKIEGO ZACHODNIEGO

ul. Poznańska 129/133

05-850 Ożarów Mazowiecki

Wykonawca:

Biurow Usług

Inżynierskich

Bartłomiej Małętka

BIURO USŁUG INŻYNIERSKICH

Bartłomiej Małętka

ul. Cedrowa 22 Hipolitów, 05-074 Halinów

Tel./Fax: (+48) 22 787 46 23

e-mail: biuro@buibm.pl

www.buibm.pl

Investycja:

ROZBUDOWA DRUGI POWIATOWEJ NR 4132W UL. NIEPOKALANOWSKIEJ

DL. 3340M WRAZ Z BUDOWĄ RONDA NA SKRZYŻOWANIU Z DRUGĄ

POWIATOWĄ NR 4131W I KŁADKĄ PRZEZ RZ. UTRATĘ

W MSC. PODKAMPINOS I KAMPINOS, GM. KAMPINOS, NA TERENIE POWIATU

WARSZAWSKIEGO ZACHODNIEGO ORAZ W MSC. PAWŁOWICE, GMINA

TERESIN, NA TERENIE POWIATU SOCHACZEWSKIEGO

Tytuł rysunku:

PLAN SYTUACYJNY OZNAKOWANIA

Skala:

1:500

Faza:

PROJEKT

STAŁEJ ORGANIZACJI RUCHU

Branża:

INŻYNIERIA

RUCHU

Projektował:

mgr inż. Bartłomiej Małętka

upr. nr MAZ/0405/POOD/10

Podpis:

Opracowali:

mgr inż. Bartłomiej Małętka

Podpis:


Data:

kwiecień 2026

Nr rys.:

PSO-21

Tom:

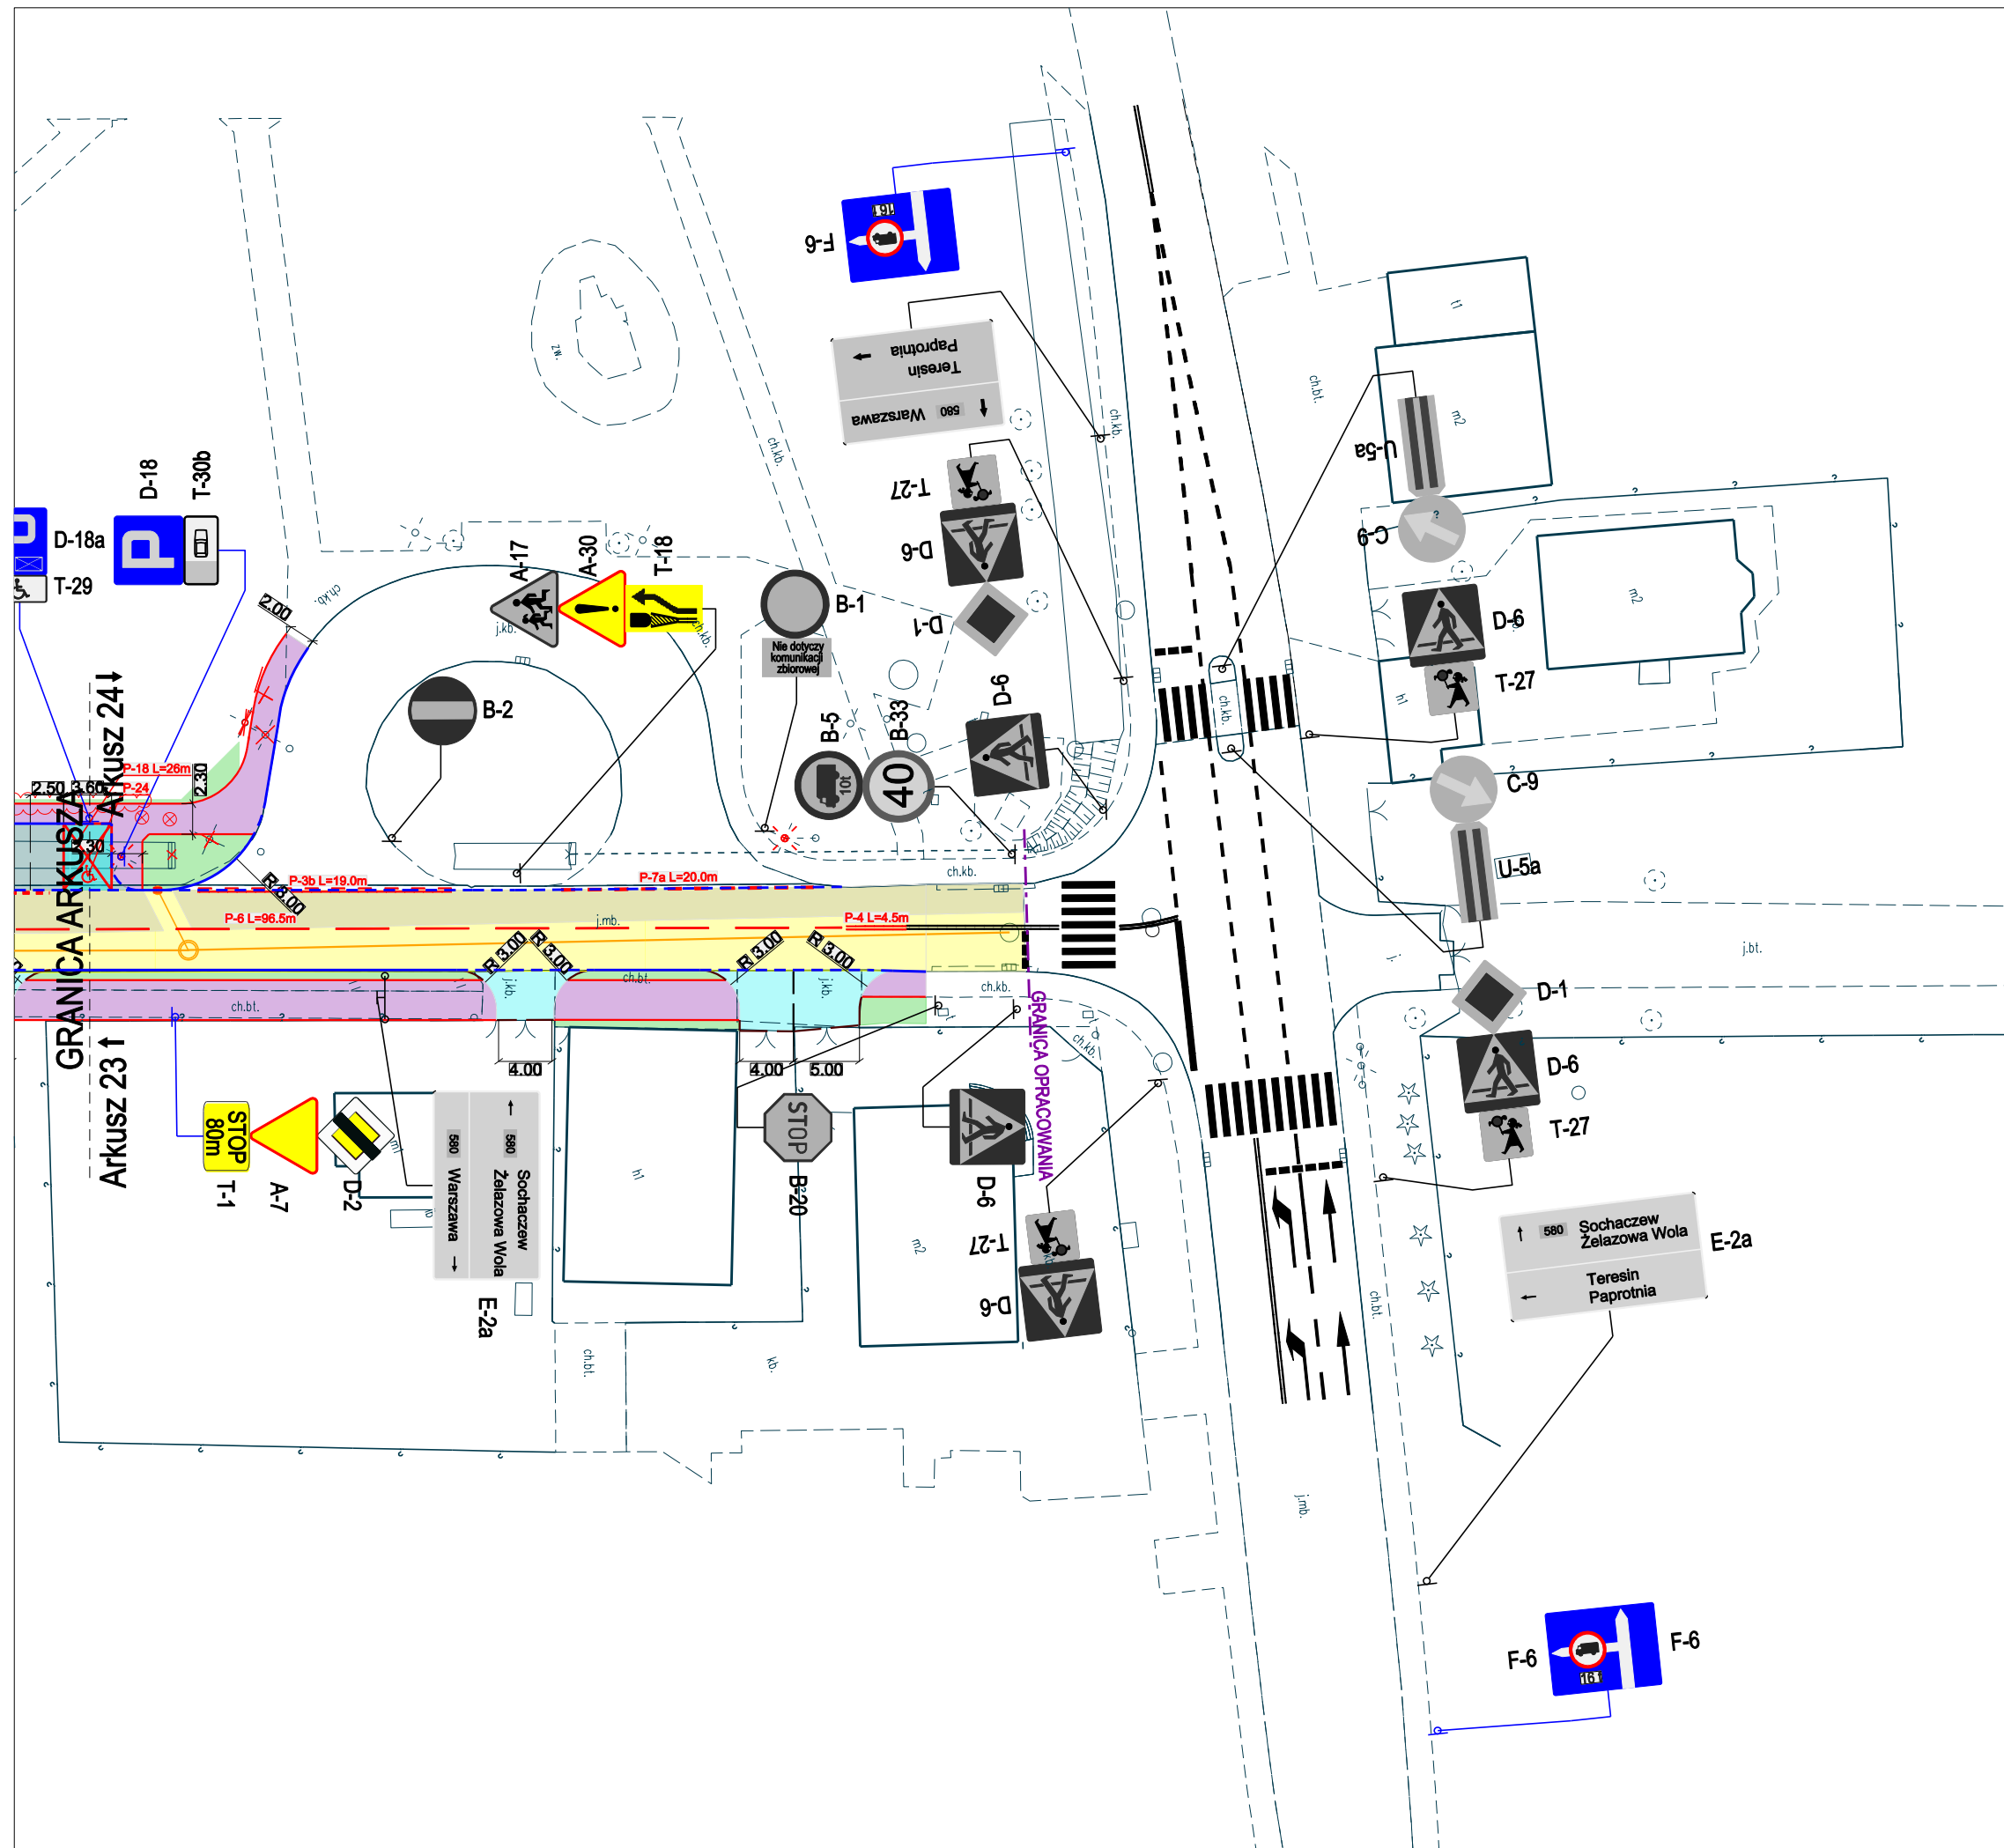

Branża drogowa:		LEGENDA
		projektowany betonowy krawężnik uliczny
		istniejący krawężnik uliczny do pozostawienia
		projektowany betonowy krawężnik wtopiony
		istniejący krawężnik wtopiony do pozostawienia
		projektowany betonowy krawężnik najazdowy
		projektowany granitowy krawężnik uliczny
		projektowany granitowy krawężnik wtopiony
		projektowane obrzeże chodnikowe
		projektowany opornik drogowy
		projektowany ściek przykrawężnikowy
		projektowany przepust
		istniejące granice działek ewidencyjnych
		projektowane granice pasa drogowego
		projektowana jezdnia
		projektowany chodnik
		projektowany chodnik
		projektowana ścieżka rowerowa
		projektowana droga dla pieszych i rowerów
		projektowane zjazdy
		projektowane zjazdy
		proj. zatoki i miejsca postojowe
		projektowana zatoka autobusowa
		projektowane pobocze
		projektowana zieleń
		projektowane oznakowanie poziome (grubowarstwowe)
		istniejące oznakowanie poziome
		D-6 istniejące oznakowanie pionowe do wymiany
		D-6 projektowane znaki pionowe
		D-6 istniejące znaki pionowe do usunięcia
* Wielkość tablic znaków średnia, * Tablice oraz słupki znaków istniejących należy wymienić, * Słupki pod znaki: E-1, E-17a, E-18a, F-3, D-42, D-43 wykonać w formie kratownic, * Tablice znaków A-7, B-20, D-6, D-6b, i U-5a pokryte folią odbłaskową II generacji, pozostałe folią I generacji, * Oznakowanie poziome grubowarstwowe, znaki P-11 z tłem czerwonym,		
Inwestor:		ZARZĄD POWIATU WARSZAWSKIEGO ZACHODNIEGO ul. Poznańska 129/133 05-850 Ożarów Mazowiecki
Wykonawca:		BIURO USŁUG INŻYNIERSKICH Bartłomiej Małetka ul. Cedrowa 22 Hipolitów, 05-074 Halinów Tel./Fax: (+48) 22 787 46 23 e-mail: biuro@buibm.pl www.buibm.pl
Inwestycja:		ROZBUDOWA DROGI POWIATOWEJ NR 4132W UL. NIEPOKALANOWSKIEJ DL. 3340M WRAZ Z BUDOWĄ RONDA NA SKRZYŻOWANIU Z DROGĄ POWIATOWĄ NR 4131W I KŁADKĄ PRZESZ. UTRATĘ W MSC. PODKAMPINOS I KAMPINOS, GM. KAMPINOS, NA TERENIE POWIATU WARSZAWSKIEGO ZACHODNIEGO ORAZ W MSC. PAWŁOWICE, GMINA TERESIN, NA TERENIE POWIATU SOCHACZEWSKIEGO
Tytuł rysunku:		PLAN SYTUACYJNY OZNAKOWANIA
Skala:		1:500
Faza:		PROJEKT STAŁEJ ORGANIZACJI RUCHU
Branża:		INŻYNIERIA RUCHU
Projektował:		mgr inż. Bartłomiej Małetka upr. nr MAZ/0405/POOD/10
Opracowali:		mgr inż. Bartłomiej Małetka
Data:		kwiecień 2026
Nr rys.:		PSO-24
Tom:		