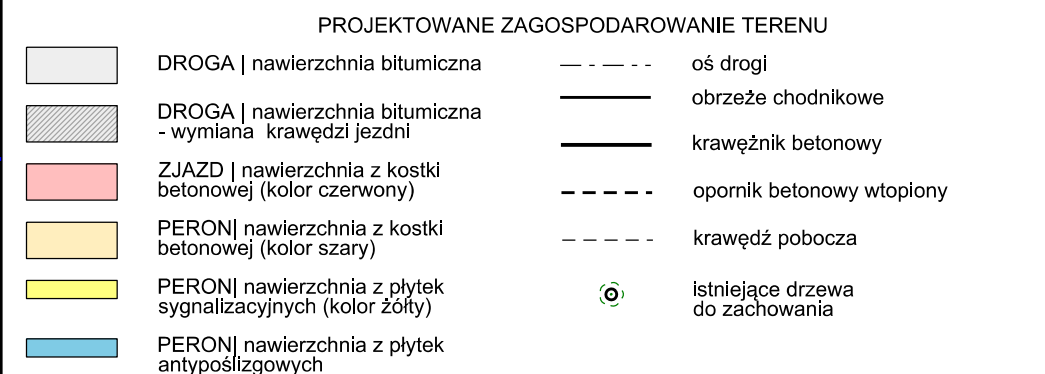
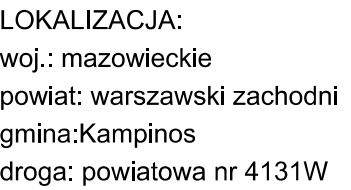


Wszystkie prawa autorskie zastrzeżone. Zabrania się wykorzystywania, kopiowania lub rozpowszechniania bez zgody właściciela

Autor:  PRO studio PRACOWNIA PROJEKTOWA PRO STUDIO Pracownia Projektowa Sp. z o.o. ul. Górczewska 181B lok. 507 01-459 Warszawa	Inwestor:  Zarząd Powiatu Warszawskiego Zachodniego 01. Poznańska 300 05-850 Ożarów Mazowiecki
--	---

Tytuł projektu:	Przebudowa drogi powiatowej nr 4131W na odcinku 990m od miejscowości Zawady w kierunku drogi wojewódzkiej nr 580, gm. Kampinos
-----------------	--

Faza opracowania: **PROJEKT WYKONAWCZY**

Nazwa rysunku: Plan sytuacyjno-wysokościowy		Data: 12.2025	Nr rysunku: 1.1	Skala: 1:500
Stanowisko:	Imię i Nazwisko:	Upewnienia:		Podpis:
Projektant:	mgr inż. Robert Pietrasik	MAZ/0355/POOD/08 branża drogową		