


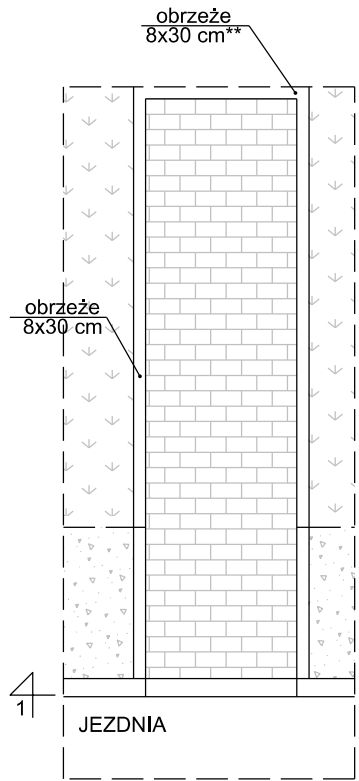


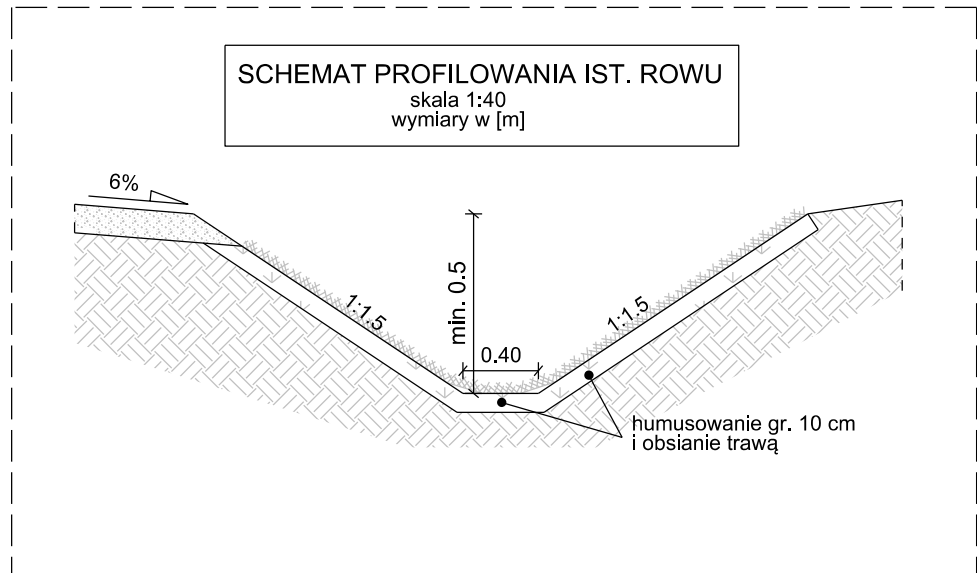

SCHEMAT WYKONANIA ZJAZÓW
skala 1:50
wymiary w [m]

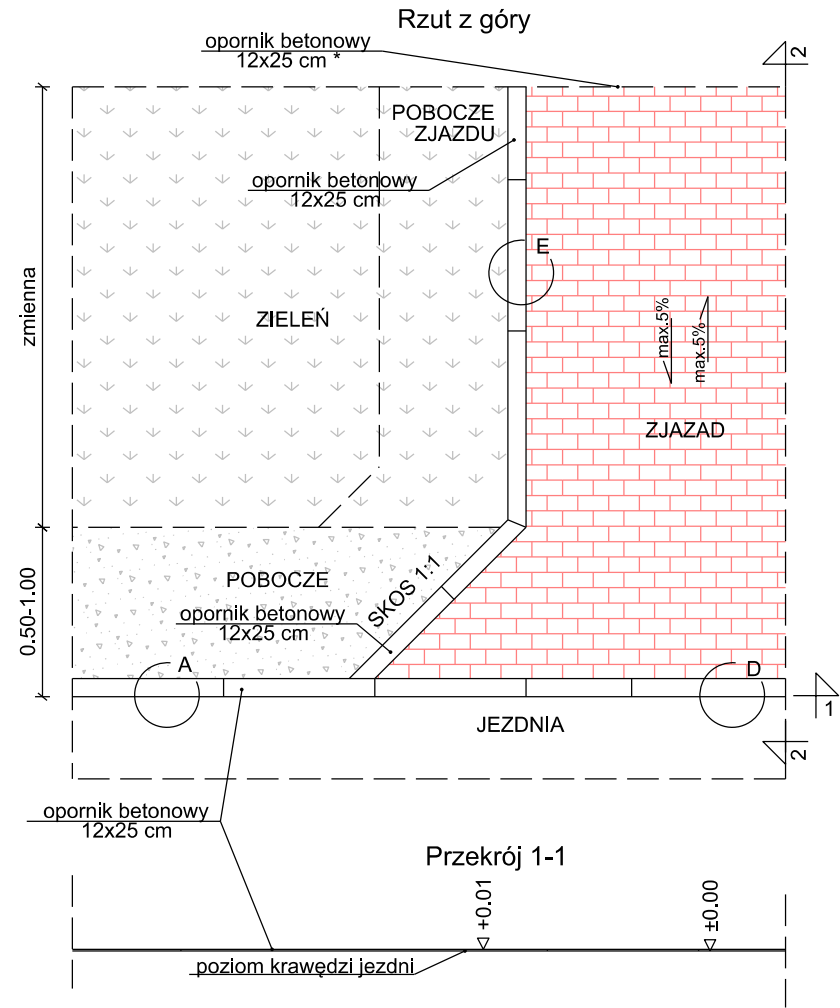


Ⓑ Szczegół połączenie jezdni z istniejącą nawierzchnią

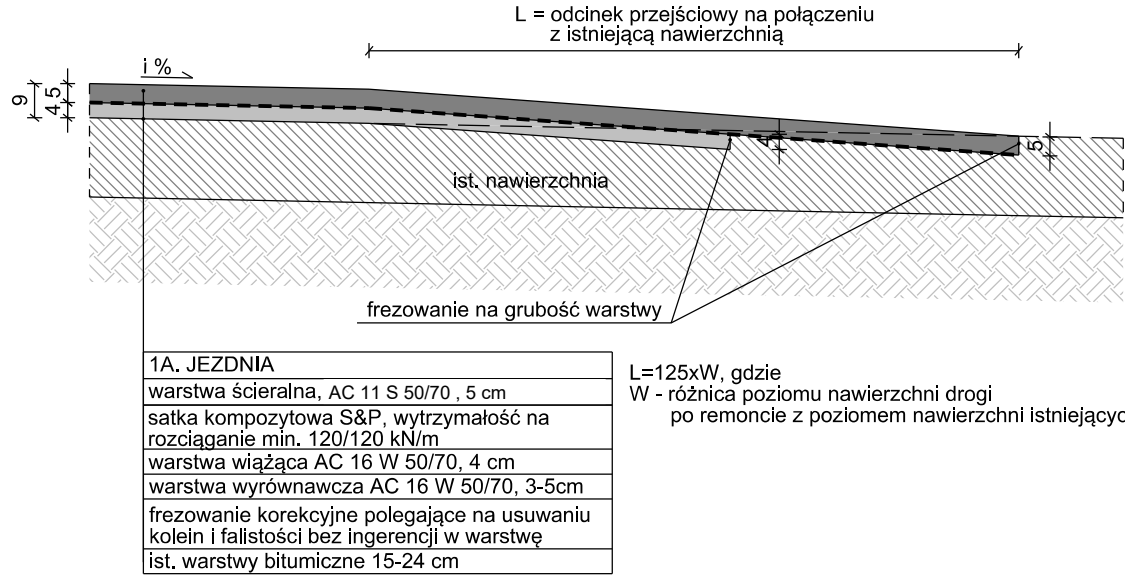


SZCZEGÓŁY KONSTRUKCYJNE ZJAZDÓW
Skala 1:20
wymiary w [cm]


Ⓔ Szczegół ograniczenia zjazdu opornikiem betonowym

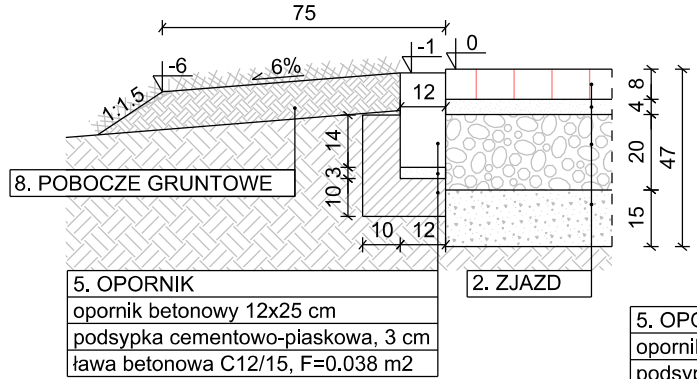


Ⓓ Szczegół połączenia zjazdu z jezdnią (opornik)

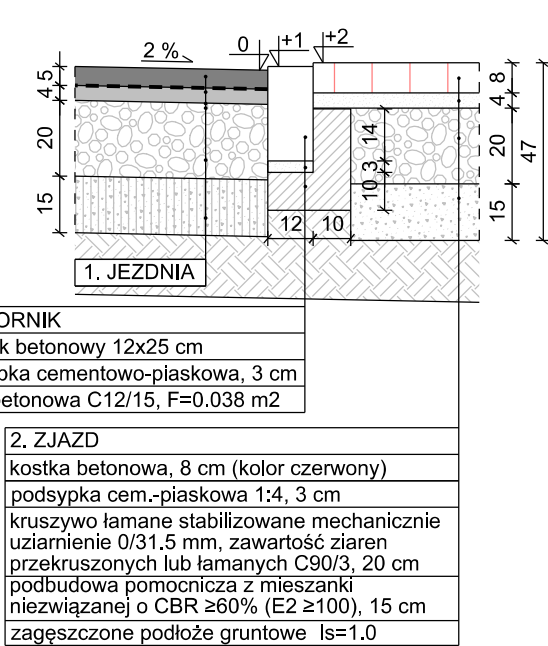

Ⓐ Szczegół połączenie jezdni z poboczem przy wymianie krawędzi jezdni

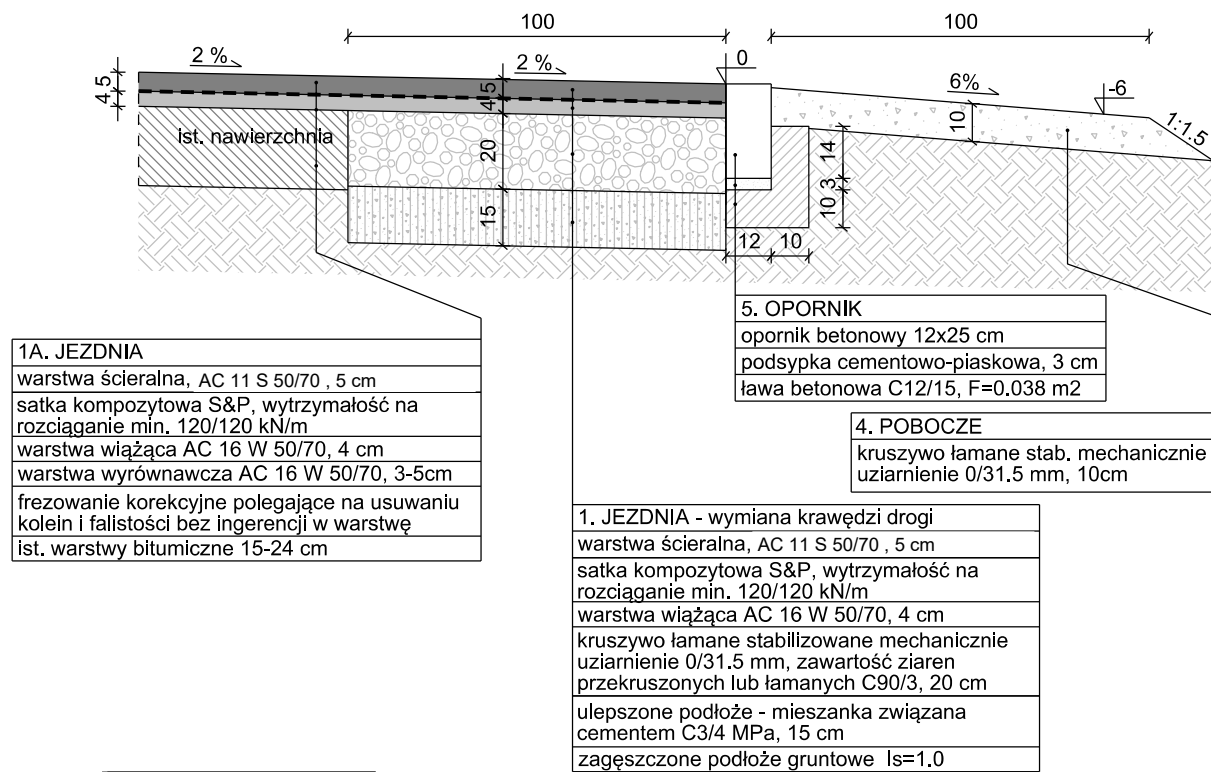

Ⓒ Szczegół połączenie jezdni z peronem

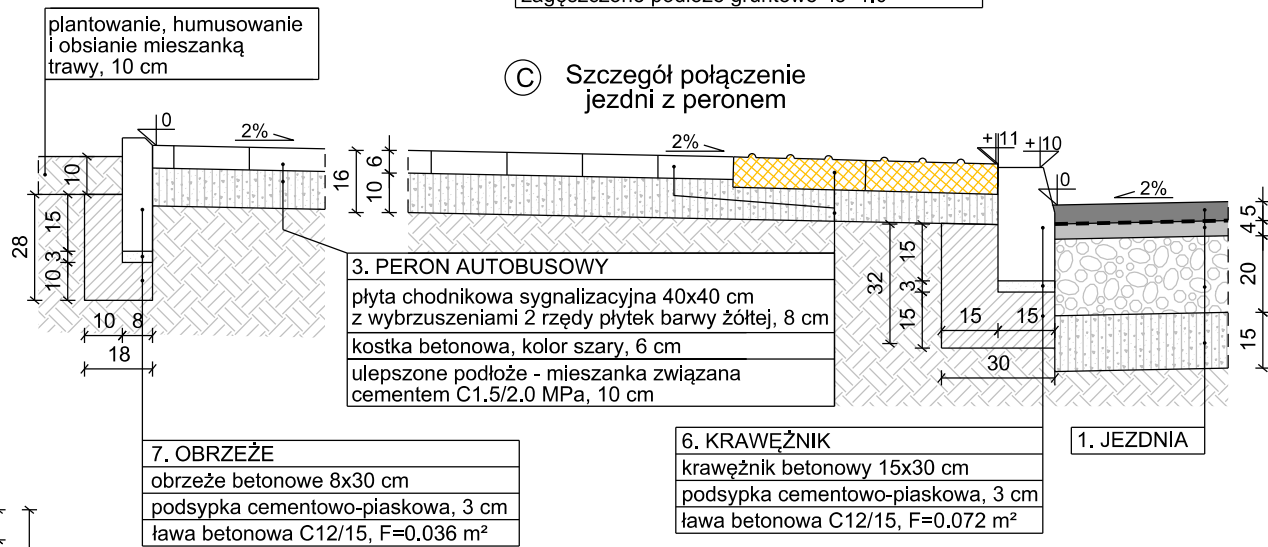

Wszystkie prawa autorskie zastrzeżone. Zabrania się wykorzystywania, kopiowania lub rozpowszechniania bez zgody właściciela.

Autor: PRO studio PRACOWNIA PROJEKTOWA		PRO STUDIO Pracownia Projektowa Sp. z o.o. ul. Górczewska 181B lok. 507 01-459 Warszawa		Inwestor:  Zarząd Powiatu Warszawskiego Zachodniego Ul. Poznańska 300 05-850 Ożarów Mazowiecki	
Tytuł projektu: Przebudowa drogi powiatowej nr 4131W na odcinku 990m od miejscowości Zawady w kierunku drogi wojewódzkiej nr 580, gm. Kampinos					
Faza opracowania: PROJEKT WYKONAWCZY					
Nazwa rysunku: Szczegóły konstrukcyjne		Data: 12.2025		Nr rysunku: 4	Skala: 1:20,1:50
Stanowisko:		Imię i Nazwisko:		Uprawnienia:	
Projektant: mgr inż. Robert Pietrasik		MAZ/0355/POOD/08 branża drogowa		Podpis:	