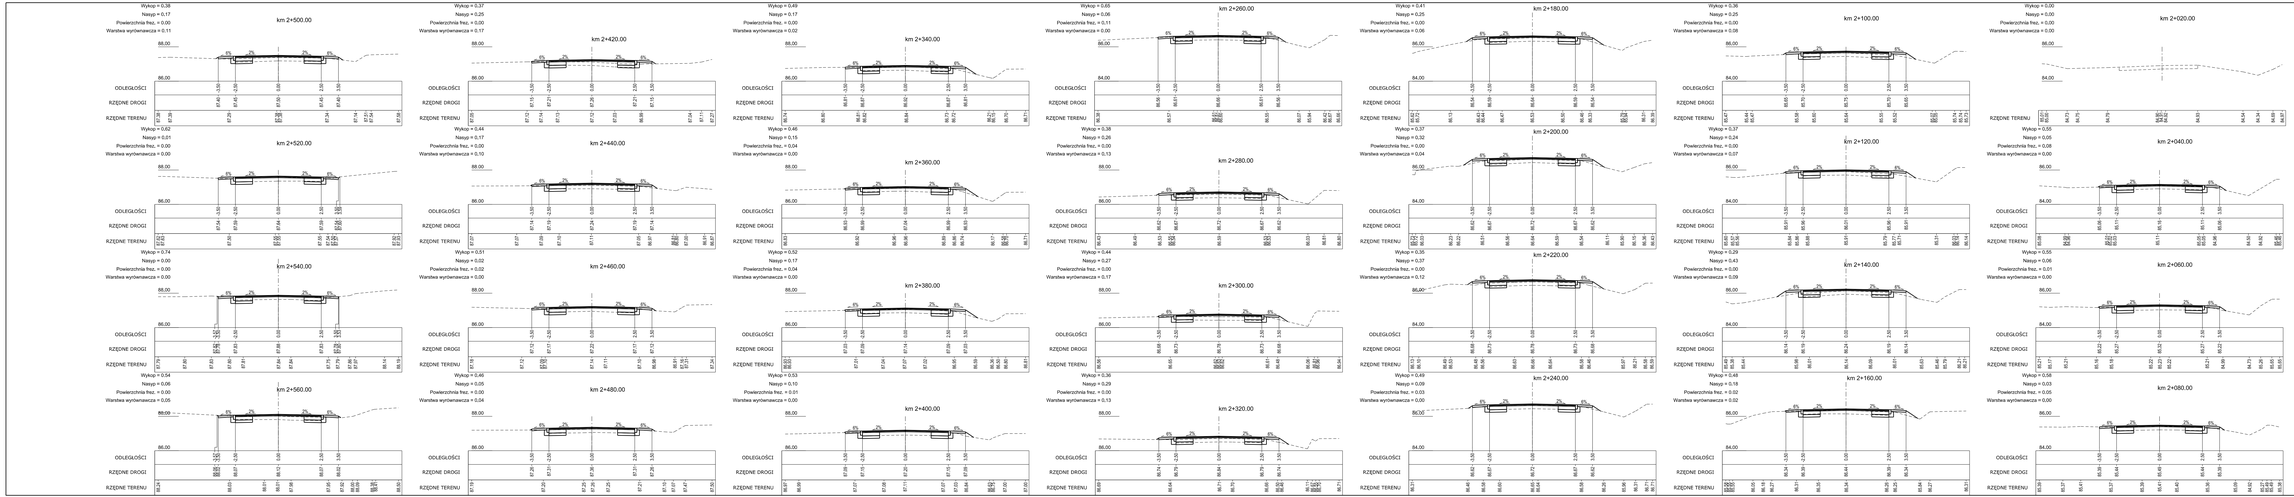

Wszystkie prawa autorskie zastrzeżone. Zabrania się eksploatowania, kopiowania lub rozpowszechniania bez zgody właściciela.

Autor:
PRO studio
PRO STUDIO
Pracownia Projektowa Sp. z o.o.
ul. Górczewska 181B lok. 307
01-499 Warszawa
Tel. 22 834 00 00
Zarząd Dróg Powiatowych
Ul. Przemysłowa 300
05-850 Otrzęsiny Mazowieckie

Kod grafiki:

Przebudowa drogi powiatowej nr 4131W na odcinku 990m od miejscowości Zawady w kierunku drogi wojewódzkiej nr 580, gm. Kampinos

Fazy sprzesowania:

PROJEKT WYKONAWCZY

Nazwa rysunku:	Przekroje poprzeczne	Data: 12.2025	Nr rysunku: 5.1	Skala: 1:100	
Sprawdził:	Imię i Nazwisko:	Uprawnienia:		Podpis:	
Projektant:	mgr inż. Robert Pietrasik	MAZ/0355/POOD/08 kierdo drogowa			