


Niweleta ścieku przykrawężnikowego
w ul. Akacjowej na odcinku od ul. Jarzębinowej do ul.Klonowej

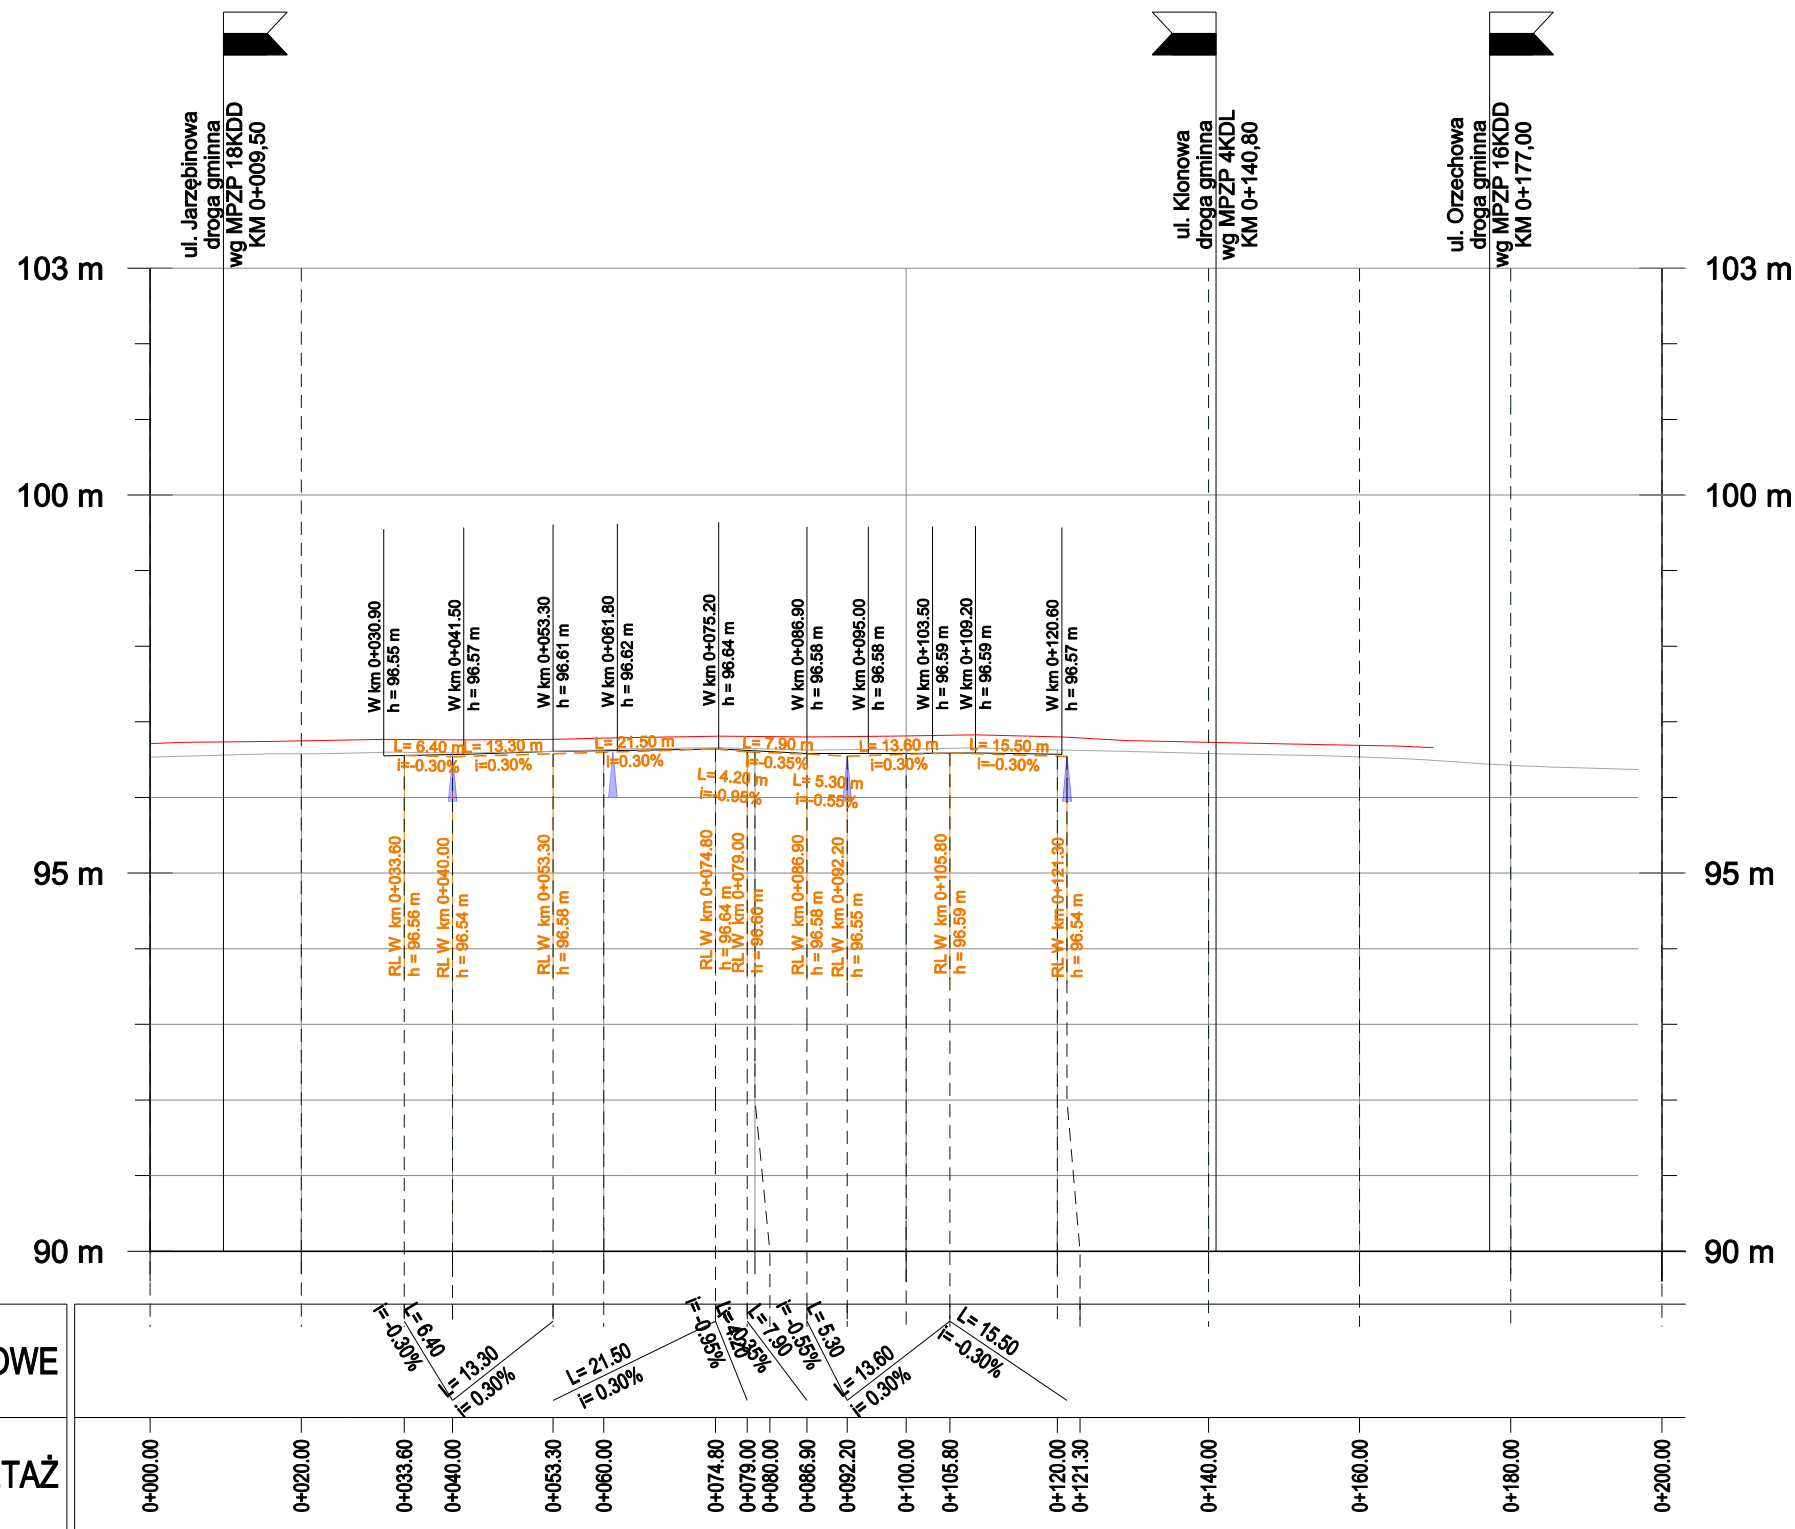

POCHYLENIA I ŁUKI PIONOWE

PIKIETAŻ

Legenda

- istn. teren w osi jezdni
- istn. opornik do pozostawienia
- proj. niweleta ścieku przykrawężnikowego
- istn. krawężnik wystający po prawej stronie drogi (linia nie uwzględnia obniżień na zjazdach)
- istn. rzędne krawężnika wtopionego po lewej stronie drogi do pozostawienia
- proj. rzędne dna ścieku przykrawężnikowego
- proj. lokalizacja wpustów deszczowych

Inwestor:		
ZARZĄD POWIATU WARSZAWSKIEGO ZACHODNIEGO ul. Poznańska 129/133 05-850 Ożarów Mazowiecki		
Jednostka projektowa:		
	OPR Rafał Polak ul. Osiedlowa 13, 05-300 Stara Niedziałka Tel. 507 978 501	Adres do korespondencji: OPR Rafał Polak skr. poczt. Nr. 20 05-300 UP Mińsk Mazowiecki 1
Inwestycja:		
Przebudowa drogi powiatowej nr 4125W ul. Akacjowej w obr. ew. Koczargi Stare w jedn. ew. Stare Babice		
Tytuł rysunku:		Skala:
PROFIL PODŁUŻNY		1:100 1:1000
Faza:	Branża:	
DOKUMENTACJA TECHNICZNA	DROGOWA	
Projektant:		Podpis:
mgr inż. Bartłomiej Małętka upr. nr MAZ/0405/POOD/10		
Opracował:		Podpis:
Rafał Polak		
Data:	Nr. rys.:	Tom:
październik 2025	DR-PP-01	1