


Szczegół zjazdu zwykłego - zjazd wyniesiony do poziomu chodnika

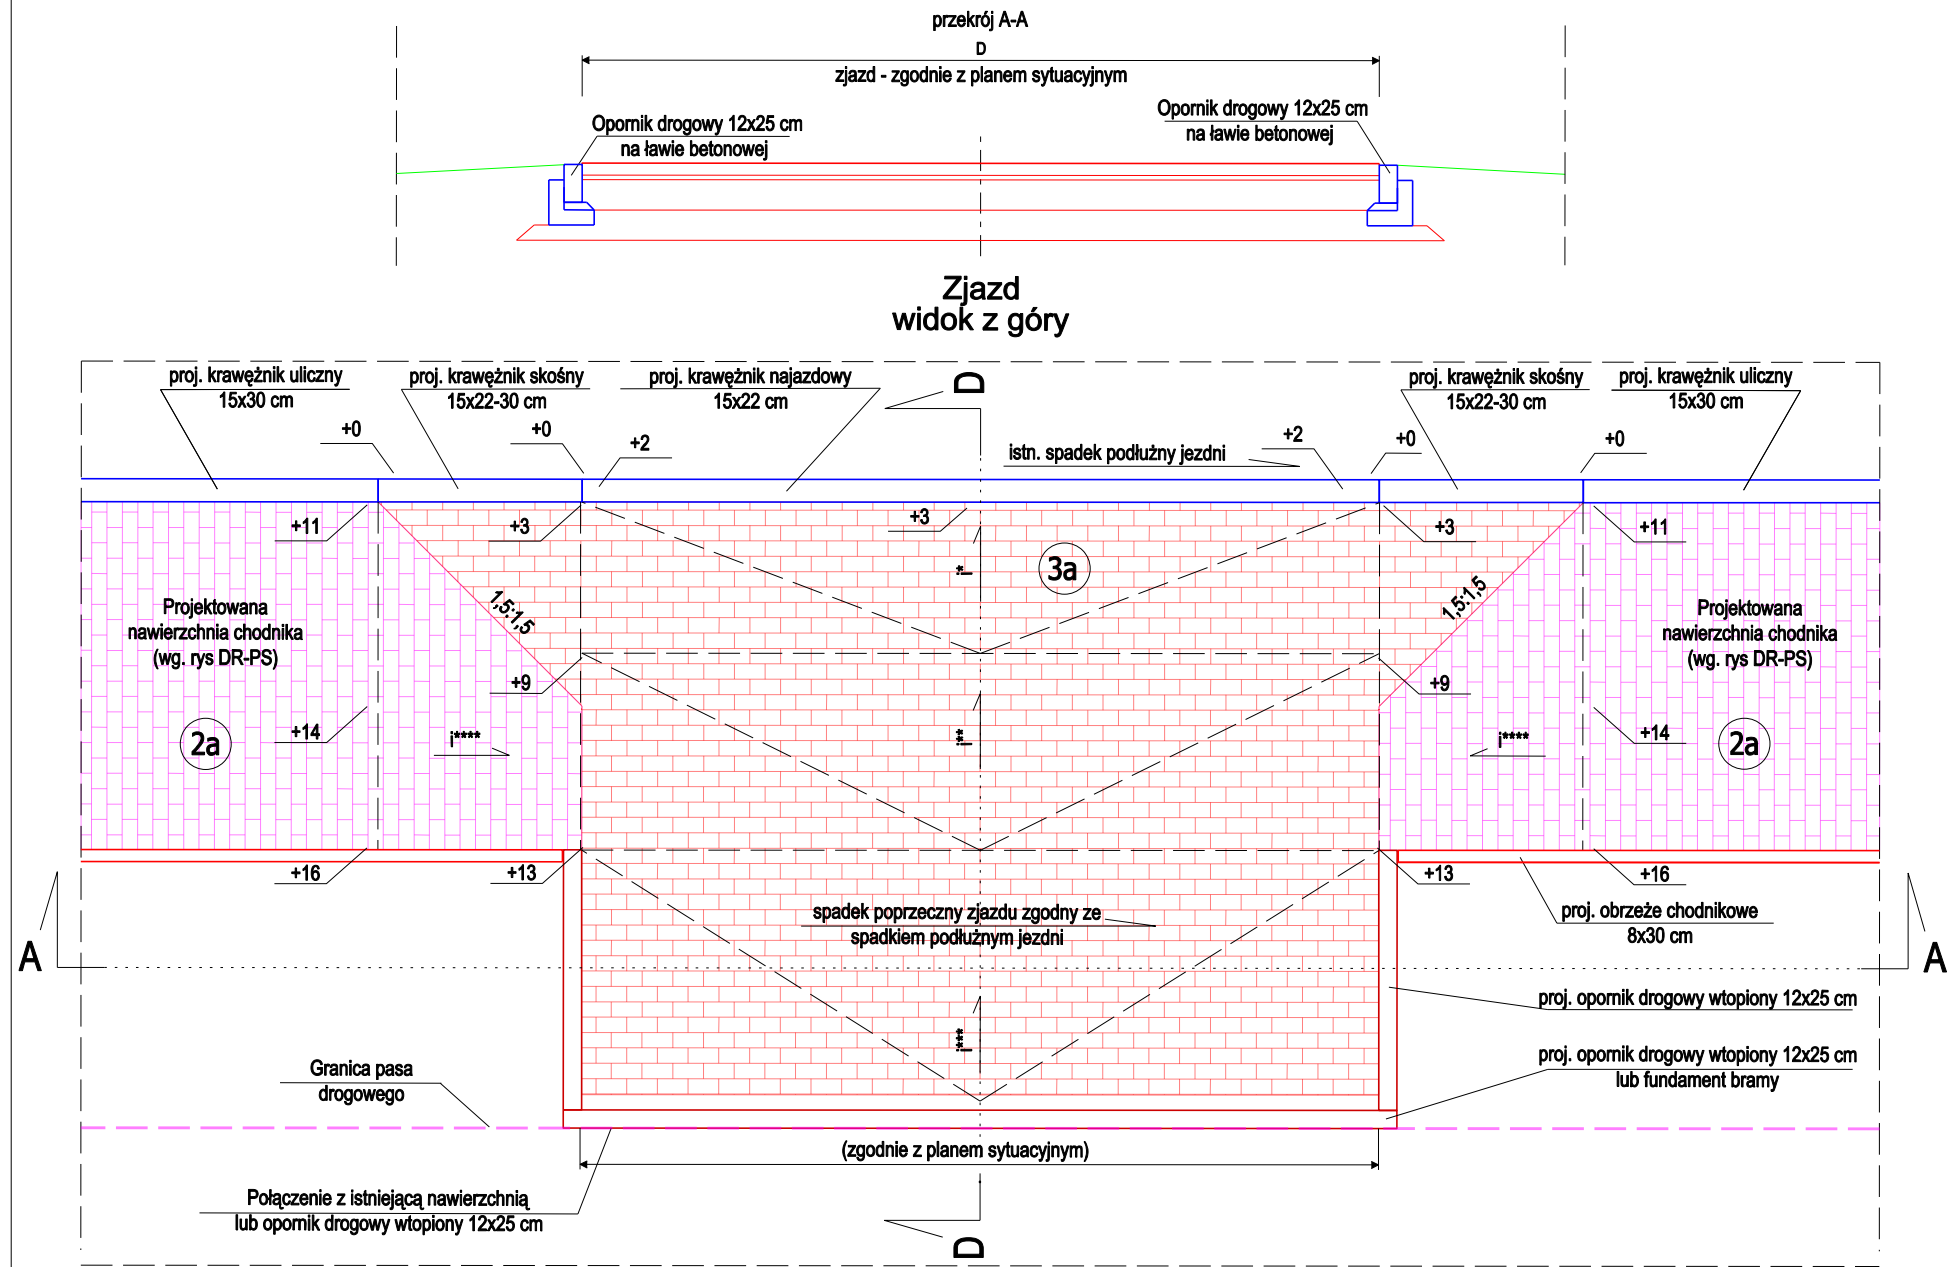

UWAGI:

- +0 Bezwzględna różnica wysokości wyrażona w cm bez uwzględnienia spadków podłużnych jezdni
- * Wyniesienie zjazdu do poziomu chodnika 6% (max 10%)
- ** Spadek podłużny zjazdu na szerokości chodnika (max 3%)
- *** Spadek podłużny zjazdu dostosowany do rzędnej krawędzi chodnika zachowując właściwy spadek zjazdu (max 10%)
- *** Spadek podłużny chodnika na długości 1,5 m dostosowany do rzędnej wyniesionego zjazdu (max 4%)

Zastawienie spadków podłużnych zjazdów									
L.p.	Strona L- lewa, P- prawa	Zjazd [KM]	Długość zjazdu [m]	rz. jezdni przy krawędzi [m n.p.m.]	rz. zjazdu przy granicy posesji prywatnej [m n.p.m.]	* Proj. spadek zjazdu - wyniesieni e [%]	** Proj. spadek zjazdu na szerokości chodnika [%]	*** Proj. spadek zjazdu chodnik - gr. posesji [%]	Uwaga
Akacyjowa									
1	L	0+024.00	3.0	96.60	96.78	-10	-3	--	
2	L	0+055.50	3.0	96.61	96.75	-6	-3	-3.0	
3	L	0+081.40	3.3	96.62	96.80	-6	-3	-6.1	
4	L	0+087.90	3.3	96.58	96.76	-6	-3	-6.1	

spadek "+" - w stronę posesji
spadek "-" - w stronę jezdni

Inwestor:		
ZARZĄD POWIATU WARSZAWSKIEGO ZACHODNIEGO ul. Poznańska 129/133 05-850 Ożarów Mazowiecki		
Jednostka projektowa:		
	OPR Rafał Polak ul. Osiedlowa 13, 05-300 Stara Niedziałka Tel. 507 978 501	Adres do korespondencji: OPR Rafał Polak skr. poczt. Nr. 20 05-300 UP Mińsk Mazowiecki 1
Inwestycja:		
Przebudowa drogi powiatowej nr 4125W ul. Akacyjowej w obr. ew. Koczargi Stare w jedn. ew. Stare Babice		
Tytuł rysunku:		Skala:
SZCZEGÓŁY KONSTRUKCYJNE		1:50
Faza:	Branża:	
DOKUMENTACJA TECHNICZNA	DROGOWA	
Projektant:		Podpis:
mgr inż. Bartłomiej Małętka upr. nr MAZ/0405/POOD/10		
Opracował:		Podpis:
Rafał Polak		
Data:	Nr. rys.:	Tom:
październik 2025	DR-SK-02	1