


Chodnik w rejonie przejścia dla pieszych w skali 1:50

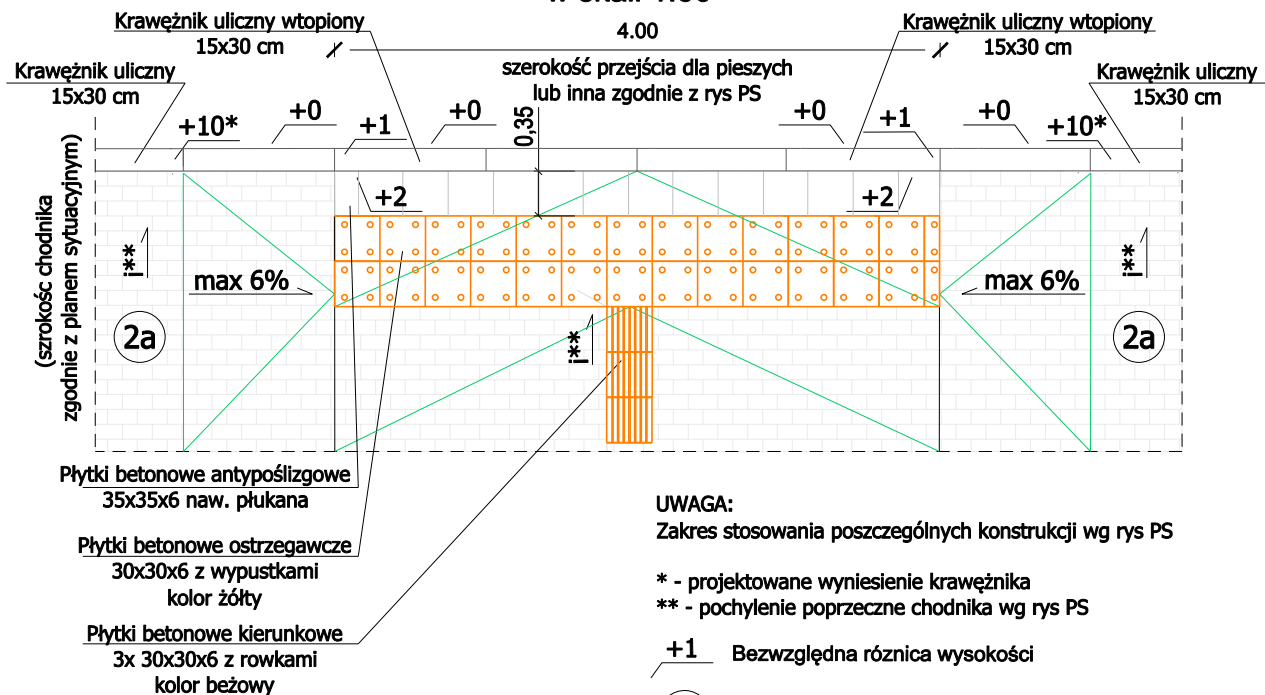

Inwestor:

ZARZĄD POWIATU WARSZAWSKIEGO ZACHODNIEGO
ul. Poznańska 129/133
05-850 Ożarów Mazowiecki

Jednostka projektowa:



OPR Rafał Polak
ul. Osiedlowa 13,
05-300 Stara Niedziałka
Tel. 507 978 501

Adres do korespondencji:
OPR Rafał Polak
skr. poczt. Nr. 20
05-300 UP Mińsk Mazowiecki 1

Inwestycja:

Przebudowa drogi powiatowej
nr 4125W ul. Akacjowej
w obr. ew. Koczargi Stare w jedn. ew. Stare Babice

Tytuł rysunku:

SZCZEGÓŁY KONSTRUKCYJNE

Skala:

1:50

Faza:

DOKUMENTACJA TECHNICZNA

Branża:

DROGOWA

Projektant:

mgr inż. Bartłomiej Małetka
upr. nr MAZ/0405/POOD/10

Podpis:

Opracował:

Rafał Polak

Podpis:

Data:

październik 2025

Nr. rys.:

DR-SK-04

Tom:

1